

## ОПИСАНИЕ МЕСТОПОЛОЖЕНИЯ ГРАНИЦ

Публичный сервитут в целях реконструкции участков тепловых сетей, расположенных в г.Череповце "Участок магистральной тепловой сети от К-8/Окинина до ТК-22/Окинина. Инв. №30617, 30623, 30661, 30715, 30724, 31244, 31529. Северный район, номер регистрации № 35-35-21/089/2013-211"  
(наименование объекта, местоположение границ которого описано (далее - объект))

### Раздел 1

| Сведения об объекте |                                                                              |   |
|---------------------|------------------------------------------------------------------------------|---|
| № п/п               | Характеристики объекта                                                       | Описание характеристик   |
| 1                   | 2                                                                            | 3   |
| 1                   | Местоположение объекта                                                       | Вологодская область, город Череповец   |
| 2                   | Площадь объекта +/- величина погрешности определения площади (Р+/- Дельта Р) | 1919 кв.м ± 18 кв.м   |
| 3                   | Иные характеристики объекта                                                  | Публичный сервитут в целях реконструкции участков тепловых сетей, расположенных в г.Череповце "Участок магистральной тепловой сети от К-8/Окинина до ТК-22/Окинина. Инв. №30617, 30623, 30661, 30715, 30724, 31244, 31529. Северный район, номер регистрации № 35-35-21/089/2013-211". Публичный сервитут установлен для обеспечения доступа к земельному участку с кадастровым номером 35:21:0302004:74. |

## Раздел 2


| Сведения о местоположении границ объекта                        |               |            |                                                     |                                                                                            |                                                                   |
|-----------------------------------------------------------------|---------------|------------|-----------------------------------------------------|--------------------------------------------------------------------------------------------|-------------------------------------------------------------------|
| 1. Система координат МСК-35, зона 2                             |               |            |                                                     |                                                                                            |                                                                   |
| 2. Сведения о характерных точках границ объекта                 |               |            |                                                     |                                                                                            |                                                                   |
| Обозначение<br>характерных<br>точек границ                      | Координаты, м |            | Метод определения<br>координат<br>характерной точки | Средняя<br>квадратическая<br>погрешность<br>положения<br>характерной точки<br>( $M_t$ ), м | Описание<br>обозначения<br>точки на<br>местности (при<br>наличии) |
|                                                                 | X             | Y          |                                                     |                                                                                            |                                                                   |
| 1                                                               | 2             | 3          | 4                                                   | 5                                                                                          | 6                                                                 |
| Зона1(1)                                                        | –             | –          | –                                                   | –                                                                                          | –                                                                 |
| 1                                                               | 344792.98     | 2216207.93 | Геодезический метод                                 | 0.20                                                                                       | –                                                                 |
| 2                                                               | 344775.96     | 2216296.14 | Геодезический метод                                 | 0.20                                                                                       | –                                                                 |
| 3                                                               | 344757.60     | 2216292.34 | Геодезический метод                                 | 0.20                                                                                       | –                                                                 |
| 4                                                               | 344757.98     | 2216290.07 | Геодезический метод                                 | 0.20                                                                                       | –                                                                 |
| 5                                                               | 344761.83     | 2216290.91 | Геодезический метод                                 | 0.20                                                                                       | –                                                                 |
| 6                                                               | 344763.61     | 2216288.55 | Геодезический метод                                 | 0.20                                                                                       | –                                                                 |
| 7                                                               | 344767.91     | 2216263.04 | Геодезический метод                                 | 0.20                                                                                       | –                                                                 |
| 8                                                               | 344771.44     | 2216263.62 | Геодезический метод                                 | 0.20                                                                                       | –                                                                 |
| 9                                                               | 344778.99     | 2216219.95 | Геодезический метод                                 | 0.20                                                                                       | –                                                                 |
| 10                                                              | 344781.49     | 2216206.12 | Геодезический метод                                 | 0.20                                                                                       | –                                                                 |
| 1                                                               | 344792.98     | 2216207.93 | Геодезический метод                                 | 0.20                                                                                       | –                                                                 |
| Зона1(2)                                                        | –             | –          | –                                                   | –                                                                                          | –                                                                 |
| 11                                                              | 344748.99     | 2216201.01 | Геодезический метод                                 | 0.20                                                                                       | –                                                                 |
| 12                                                              | 344735.64     | 2216281.58 | Геодезический метод                                 | 0.20                                                                                       | –                                                                 |
| 13                                                              | 344727.36     | 2216279.88 | Геодезический метод                                 | 0.20                                                                                       | –                                                                 |
| 14                                                              | 344730.27     | 2216259.57 | Геодезический метод                                 | 0.20                                                                                       | –                                                                 |
| 15                                                              | 344729.07     | 2216255.62 | Геодезический метод                                 | 0.20                                                                                       | –                                                                 |
| 16                                                              | 344737.70     | 2216204.62 | Геодезический метод                                 | 0.20                                                                                       | –                                                                 |
| 17                                                              | 344737.36     | 2216204.57 | Геодезический метод                                 | 0.20                                                                                       | –                                                                 |
| 18                                                              | 344738.27     | 2216199.32 | Геодезический метод                                 | 0.20                                                                                       | –                                                                 |
| 11                                                              | 344748.99     | 2216201.01 | Геодезический метод                                 | 0.20                                                                                       | –                                                                 |
| 3. Сведения о характерных точках части (частей) границы объекта |               |            |                                                     |                                                                                            |                                                                   |
| Обозначение<br>характерных<br>точек части границы               | Координаты, м |            | Метод определения<br>координат характерной<br>точки | Средняя квадратическая<br>погрешность положения<br>характерной точки ( $M_t$ ),<br>м       | Описание<br>обозначения точки<br>на местности (при<br>наличии)    |
|                                                                 | X             | Y          |                                                     |                                                                                            |                                                                   |
| 1                                                               | 2             | 3          | 4                                                   | 5                                                                                          | 6                                                                 |
| –                                                               | –             | –          | –                                                   | –                                                                                          | –                                                                 |

### Раздел 3

| Сведения о местоположении измененных (уточненных) границ объекта |                               |   |                                          |   |                                                     |                                                                                   |                                                            |
|------------------------------------------------------------------|-------------------------------|---|------------------------------------------|---|-----------------------------------------------------|-----------------------------------------------------------------------------------|------------------------------------------------------------|
| 1. Система координат –                                           |                               |   |                                          |   |                                                     |                                                                                   |                                                            |
| 2. Сведения о характерных точках границ объекта                  |                               |   |                                          |   |                                                     |                                                                                   |                                                            |
| Обозначение<br>характерных<br>точек<br>границ                    | Существующие<br>координаты, м |   | Измененные (уточненные)<br>координаты, м |   | Метод определения<br>координат<br>характерной точки | Средняя квадратическая<br>погрешность положения<br>характерной точки ( $M_t$ ), м | Описание обозначения<br>точки на местности(при<br>наличии) |
|                                                                  | X                             | Y | X                                        | Y |                                                     |                                                                                   |                                                            |
| 1                                                                | 2                             | 3 | 4                                        | 5 | 6                                                   | 7                                                                                 | 8                                                          |
| –                                                                | –                             | – | –                                        | – | –                                                   | –                                                                                 | –                                                          |
| 3. Сведения о характерных точках части (частей) границы объекта  |                               |   |                                          |   |                                                     |                                                                                   |                                                            |
| 1                                                                | 2                             | 3 | 4                                        | 5 | 6                                                   | 7                                                                                 | 8                                                          |
| –                                                                | –                             | – | –                                        | – | –                                                   | –                                                                                 | –                                                          |

## Схема расположения границ публичного сервитута

в целях реконструкции участков тепловых сетей, расположенных в г.Череповце "Участок магистральной тепловой сети от К-8/Окинина до ТК-22/Окинина. Инв. №30617, 30623, 30661, 30715, 30724, 31244, 31529. Северный район, номер регистрации № 35-35-21/089/2013-211"

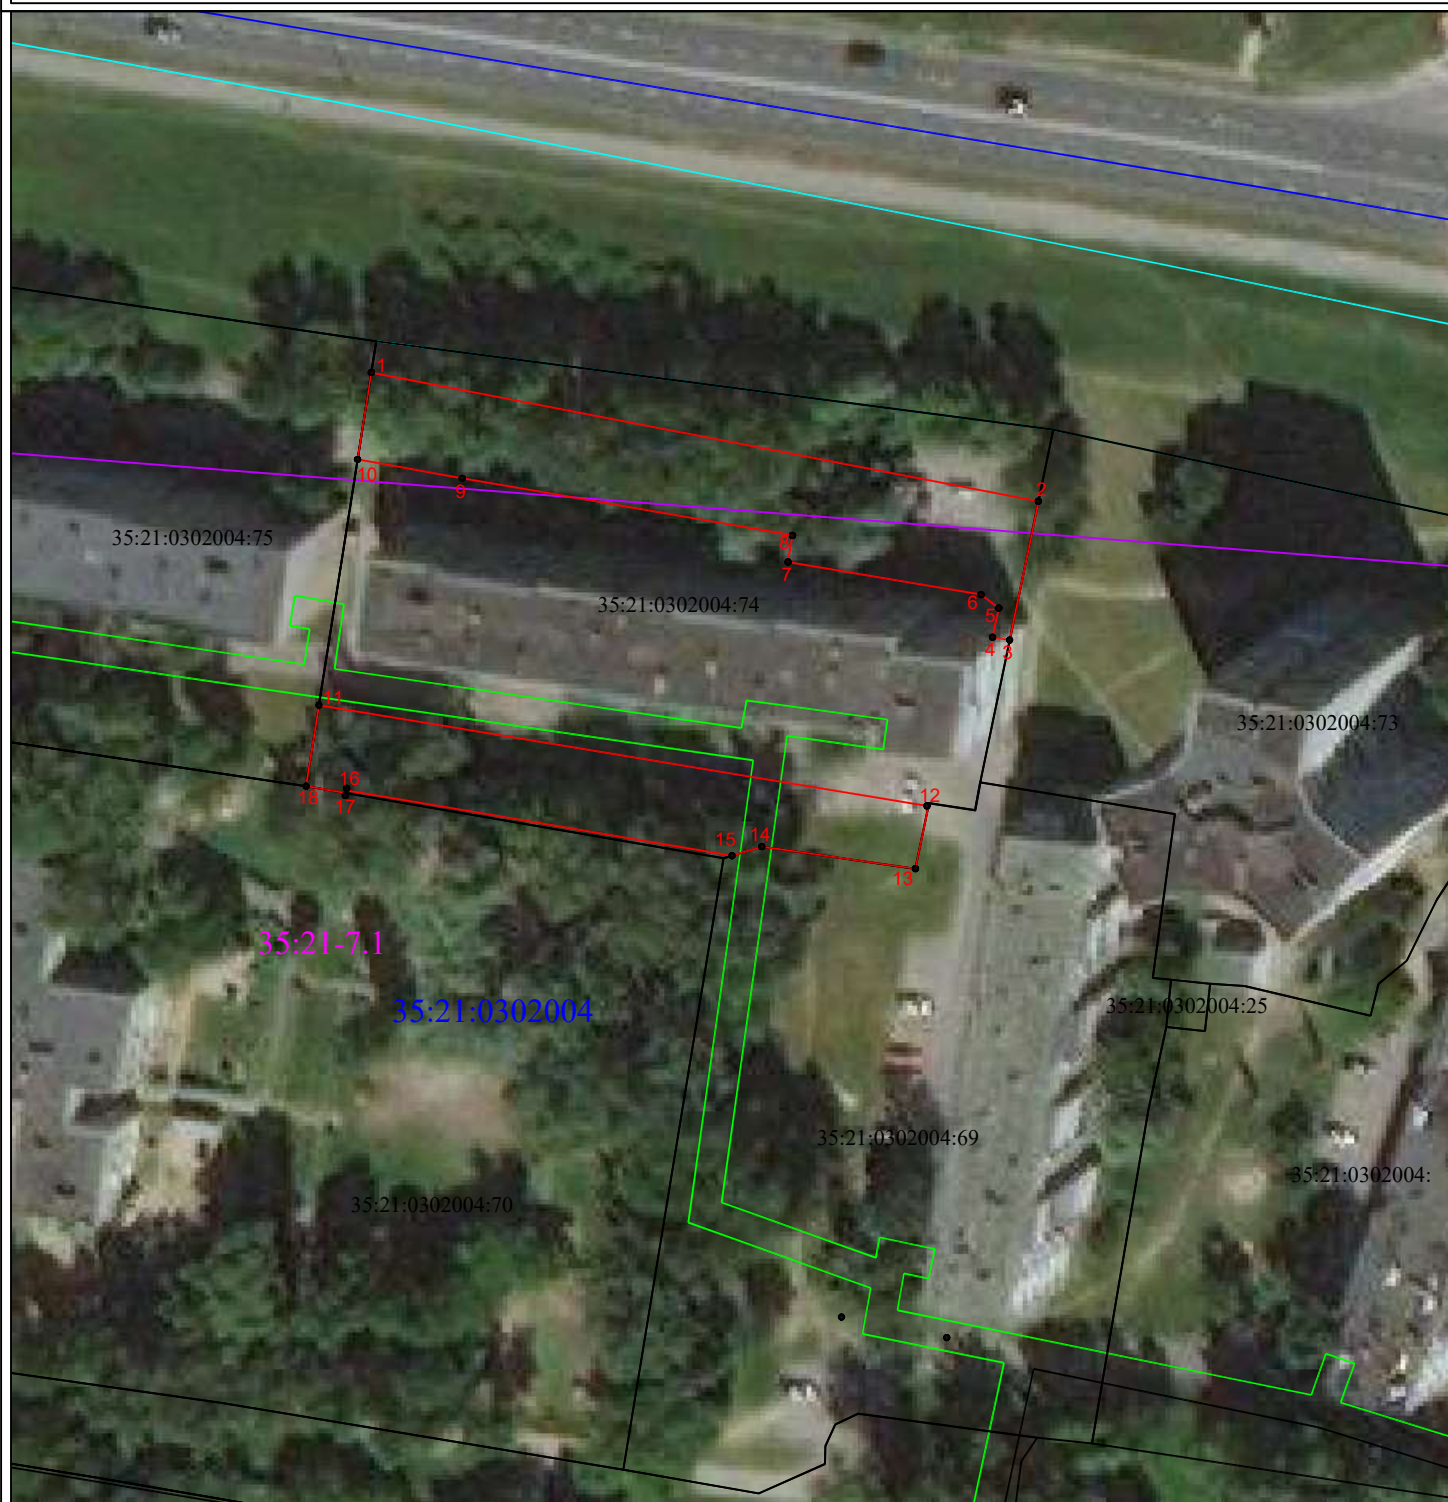

### Условные обозначения:

- проектные границы публичного сервитута
- существующая часть границы, имеющиеся в ГКН сведения о которой достаточны для определения ее местоположения
- граница кадастрового квартала
- зоны с особыми условиями использования территории
- охранный зона инженерных коммуникаций
- зона специального назначения
- - характерная точка границы сведения о которой позволяют однозначно определить ее положение на местности

Масштаб 1:1000

35:21-7.1 - реестровый номер зоны, данные ЕГРН    35:21:0302004:74 - кадастровый номер земельного участка    35:21:0302004 - кадастровый квартал