

ОПИСАНИЕ МЕСТОПОЛОЖЕНИЯ ГРАНИЦ

Публичный сервитут в целях реконструкции участков тепловых сетей, расположенных в г.Череповце "Участок магистральной тепловой сети от К-8/Окинина до ТК-22/Окинина. Инв. №30617, 30623, 30661, 30715, 30724, 31244, 31529. Северный район, номер регистрации № 35-35-21/089/2013-211"
(наименование объекта, местоположение границ которого описано (далее - объект))

Раздел 1

Сведения об объекте		
№ п/п	Характеристики объекта	Описание характеристик
1	2	3
1	Местоположение объекта	Вологодская область, город Череповец
2	Площадь объекта +/- величина погрешности определения площади (Р+/- Дельта Р)	1316 кв.м ± 19 кв.м
3	Иные характеристики объекта	Публичный сервитут в целях реконструкции участков тепловых сетей, расположенных в г.Череповце "Участок магистральной тепловой сети от К-8/Окинина до ТК-22/Окинина. Инв. №30617, 30623, 30661, 30715, 30724, 31244, 31529. Северный район, номер регистрации № 35-35-21/089/2013-211". Публичный сервитут установлен для обеспечения доступа к земельному участку с кадастровым номером 35:21:0302004:73

Раздел 2


Сведения о местоположении границ объекта					
1. Система координат <u>МСК-35, зона 2</u>					
2. Сведения о характерных точках границ объекта					
Обозначение характерных точек границ	Координаты, м		Метод определения координат характерной точки	Средняя квадратическая погрешность положения характерной точки (M_t), м	Описание обозначения точки на местности (при наличии)
	X	Y			
1	2	3	4	5	6
1	344757.60	2216292.34	Геодезический метод	0.20	–
2	344751.70	2216327.63	Геодезический метод	0.20	–
3	344753.05	2216328.82	Геодезический метод	0.20	–
4	344764.43	2216331.07	Геодезический метод	0.20	–
5	344757.29	2216373.13	Геодезический метод	0.20	–
6	344756.38	2216374.35	Геодезический метод	0.20	–
7	344768.22	2216377.99	Геодезический метод	0.20	–
8	344779.84	2216323.97	Геодезический метод	0.20	–
9	344770.66	2216323.00	Геодезический метод	0.20	–
10	344775.95	2216296.16	Геодезический метод	0.20	–
1	344757.60	2216292.34	Геодезический метод	0.20	–
3. Сведения о характерных точках части (частей) границы объекта					
Обозначение характерных точек части границы	Координаты, м		Метод определения координат характерной точки	Средняя квадратическая погрешность положения характерной точки (M_t), м	Описание обозначения точки на местности (при наличии)
	X	Y			
1	2	3	4	5	6
–	–	–	–	–	–

Раздел 3

Сведения о местоположении измененных (уточненных) границ объекта							
1. Система координат =							
2. Сведения о характерных точках границ объекта							
Обозначение характерных точек границ	Существующие координаты, м		Измененные (уточненные) координаты, м		Метод определения координат характерной точки	Средняя квадратическая погрешность положения характерной точки (M_t), м	Описание обозначения точки на местности(при наличии)
	X	Y	X	Y			
1	2	3	4	5	6	7	8
–	–	–	–	–	–	–	–
3. Сведения о характерных точках части (частей) границы объекта							
1	2	3	4	5	6	7	8
–	–	–	–	–	–	–	–

Схема расположения границ публичного сервитута

в целях реконструкции участков тепловых сетей, расположенных в г.Череповце "Участок магистральной тепловой сети от К-8/Окинина до ТК-22/Окинина. Инв. №30617, 30623, 30661, 30715, 30724, 31244, 31529. Северный район, номер регистрации № 35-35-21/089/2013-211"

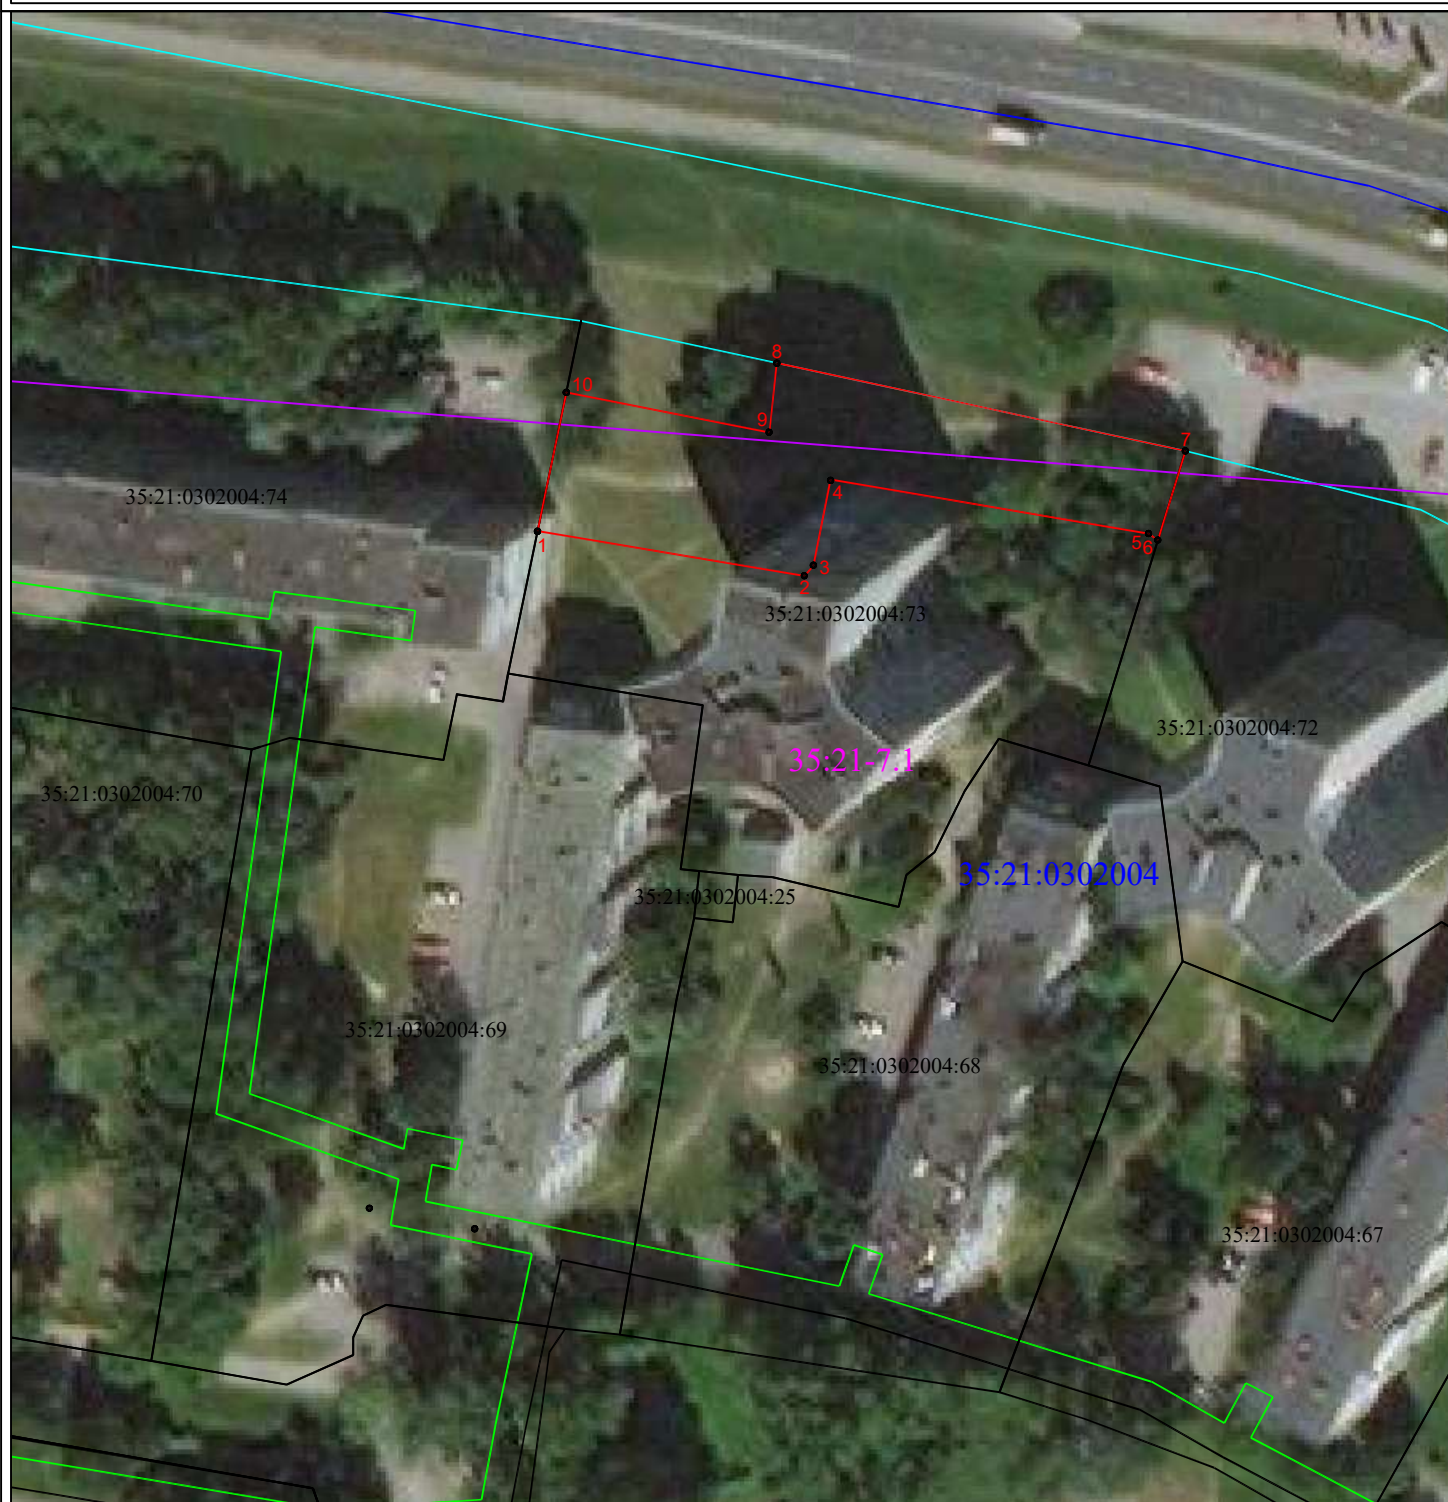

Условные обозначения:

- проектные границы публичного сервитута
- существующая часть границы, имеющиеся в ГКН сведения о которой достаточны для определения ее местоположения
- граница кадастрового квартала
- зоны с особыми условиями использования территории
- охранный зона инженерных коммуникаций
- зона специального назначения

● - характерная точка границы сведения о которой позволяют однозначно определить ее положение на местности

Масштаб 1:1000

35:21-7.1 - реестровый номер зоны, данные ЕГРН 35:21:0302004:73 - кадастровый номер земельного участка 35:21:0302004 - кадастровый квартал