


Примечания

<u>951</u>	Граница и номер земельного участка, прошедшего кадастровый учет
<u>520</u>	Граница и номер ОКС, прошедшего кадастровый учет
<u>35:14:04.02001</u>	Граница и номер кадастрового квартала
	Границы субъекта, МО, населенного пункта
	Границы зон с особыми условиями использования территории

Границы красных линий

					<i>Чертеж красных линий</i> <i>Чертеж границ зон планируемого размещения линейных объектов</i> <i>1:2000</i>	<i>Лист</i>
<i>Изм.</i>	<i>Лист</i>	<i>№ документа</i>	<i>Подпись</i>	<i>Дата</i>		<i>1</i>

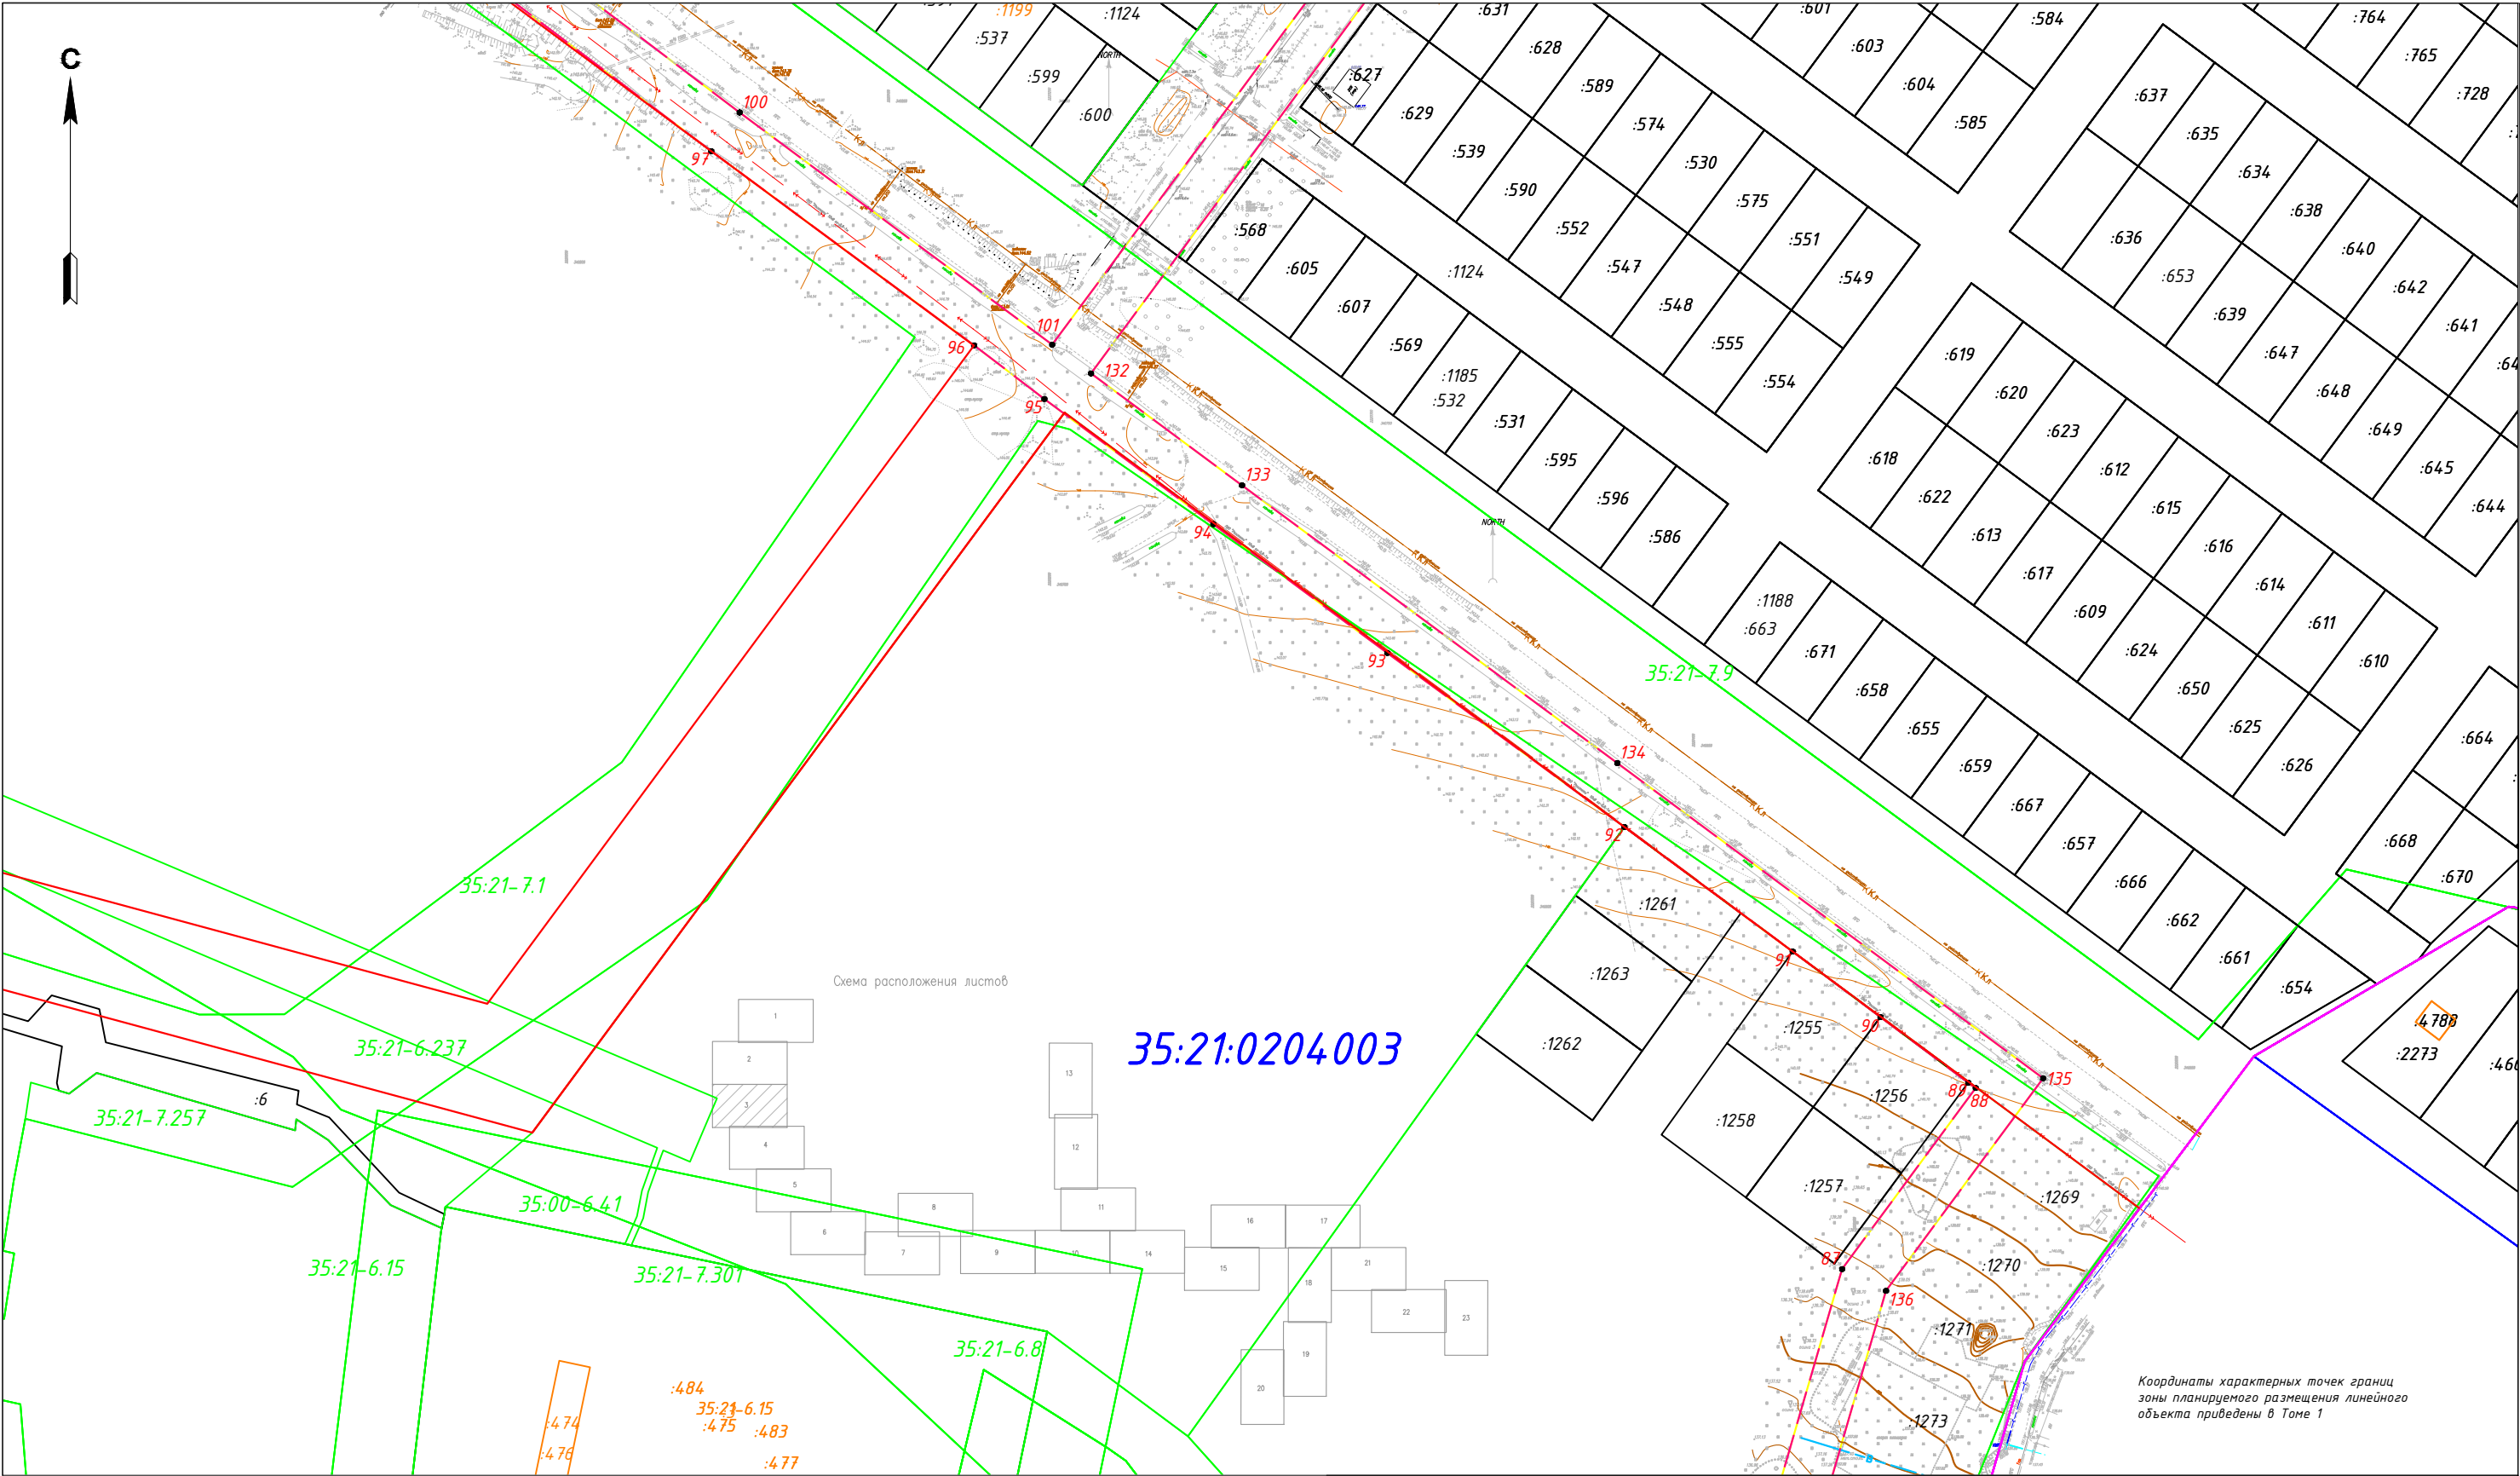

Условные обозначения

- Граница территории, в отношении которой осуществляется подготовка проекта планировки
- Граница зоны планируемого размещения линейного объекта
- 57 Характерная точка границ зон планируемого размещения линейных объектов
- Границы красных линий

Примечания

1. Линейные объекты, подлежащие реконструкции в связи с изменением их местоположения отсутствуют
2. Объекты капитального строительства, планируемые к строительству в соответствии с ранее утвержденной документацией по планировке территории, от возможного негативного воздействия в связи с размещением линейных объектов отсутствуют
3. Особо охраняемых природных территорий (ООПТ) местного, регионального и федерального значений, а также зарезервированных участков в целях создания ООПТ в границах проведения работ нет, выявленные объекты культурного наследия отсутствуют
4. Территории традиционного природопользования малочисленных народов Севера в районе размещения Объекта отсутствуют

- :951 Граница и номер земельного участка, прошедшего кадастровый учет
- :520 Граница и номер ОКС, прошедшего кадастровый учет
- 35:14:0402001 Граница и номер кадастрового квартала
- Границы субъекта, МО, населенного пункта
- Границы зон с особыми условиями использования территории

						Чертеж красных линий Чертеж границ зон планируемого размещения линейных объектов 1:2000	Лист
Изм.	Лист	№ документа	Подпись	Дата			3

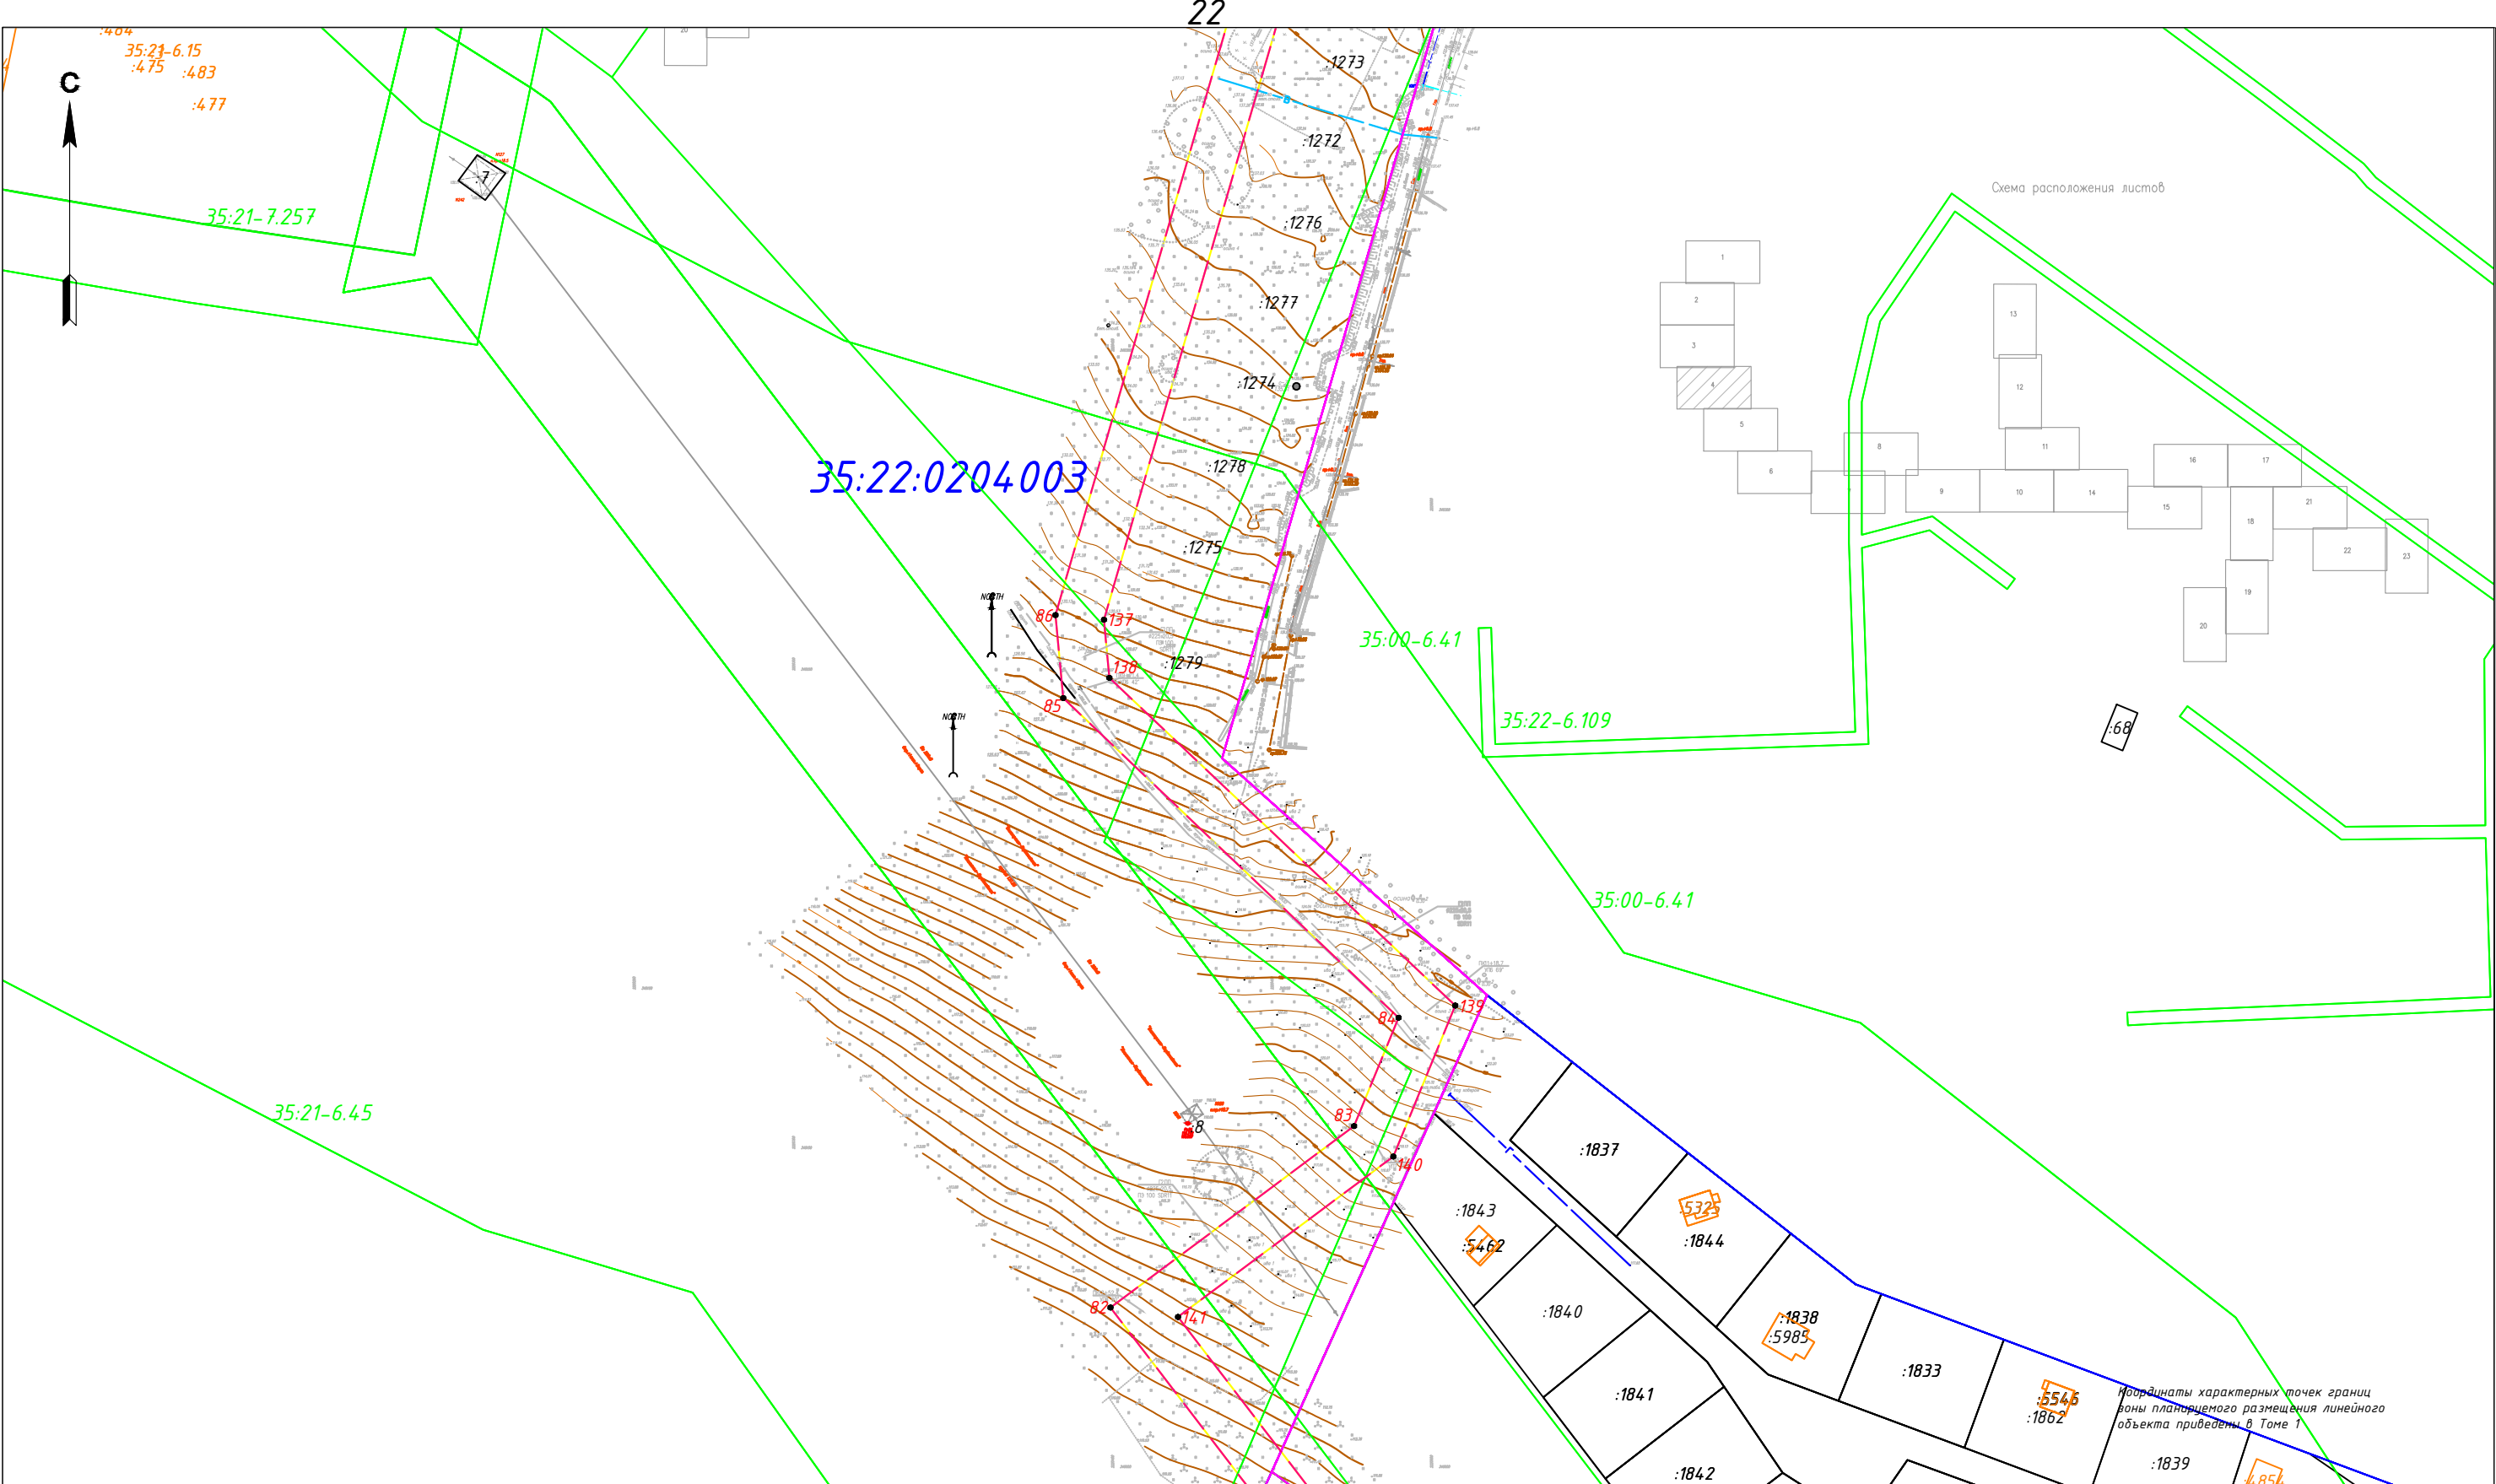


Схема расположения листов

Условные обозначения


- Граница территории, в отношении которой осуществляется подготовка проекта планировки
- Граница зоны планируемого размещения линейного объекта
- Характерная точка границ зон планируемого размещения линейных объектов
- Границы красных линий

Примечания

- Линейные объекты, подлежащие реконструкции в связи с изменением их местоположения отсутствуют
- Объекты капитального строительства, планируемые к строительству в соответствии с ранее утвержденной документацией по планировке территории, от возможного негативного воздействия в связи с размещением линейных объектов отсутствуют
- Особо охраняемых природных территорий (ООПТ) местного, регионального и федерального значений, а также резервированных участков в целях создания ООПТ в границах проведения работ нет, выявленные объекты культурного наследия отсутствуют
- Территории традиционного природопользования малочисленных народов Севера в районе размещения Объекта отсутствуют

- Граница и номер земельного участка, прошедшего кадастровый учет
- Граница и номер ОКС, прошедшего кадастровый учет
- Граница и номер кадастрового квартала
- Границы субъекта, МО, населенного пункта
- Границы зон с особыми условиями использования территории

						Чертеж красных линий Чертеж границ зон планируемого размещения линейных объектов 1:2000	Лист
Изм.	Лист	№ документа	Подпись	Дата			4

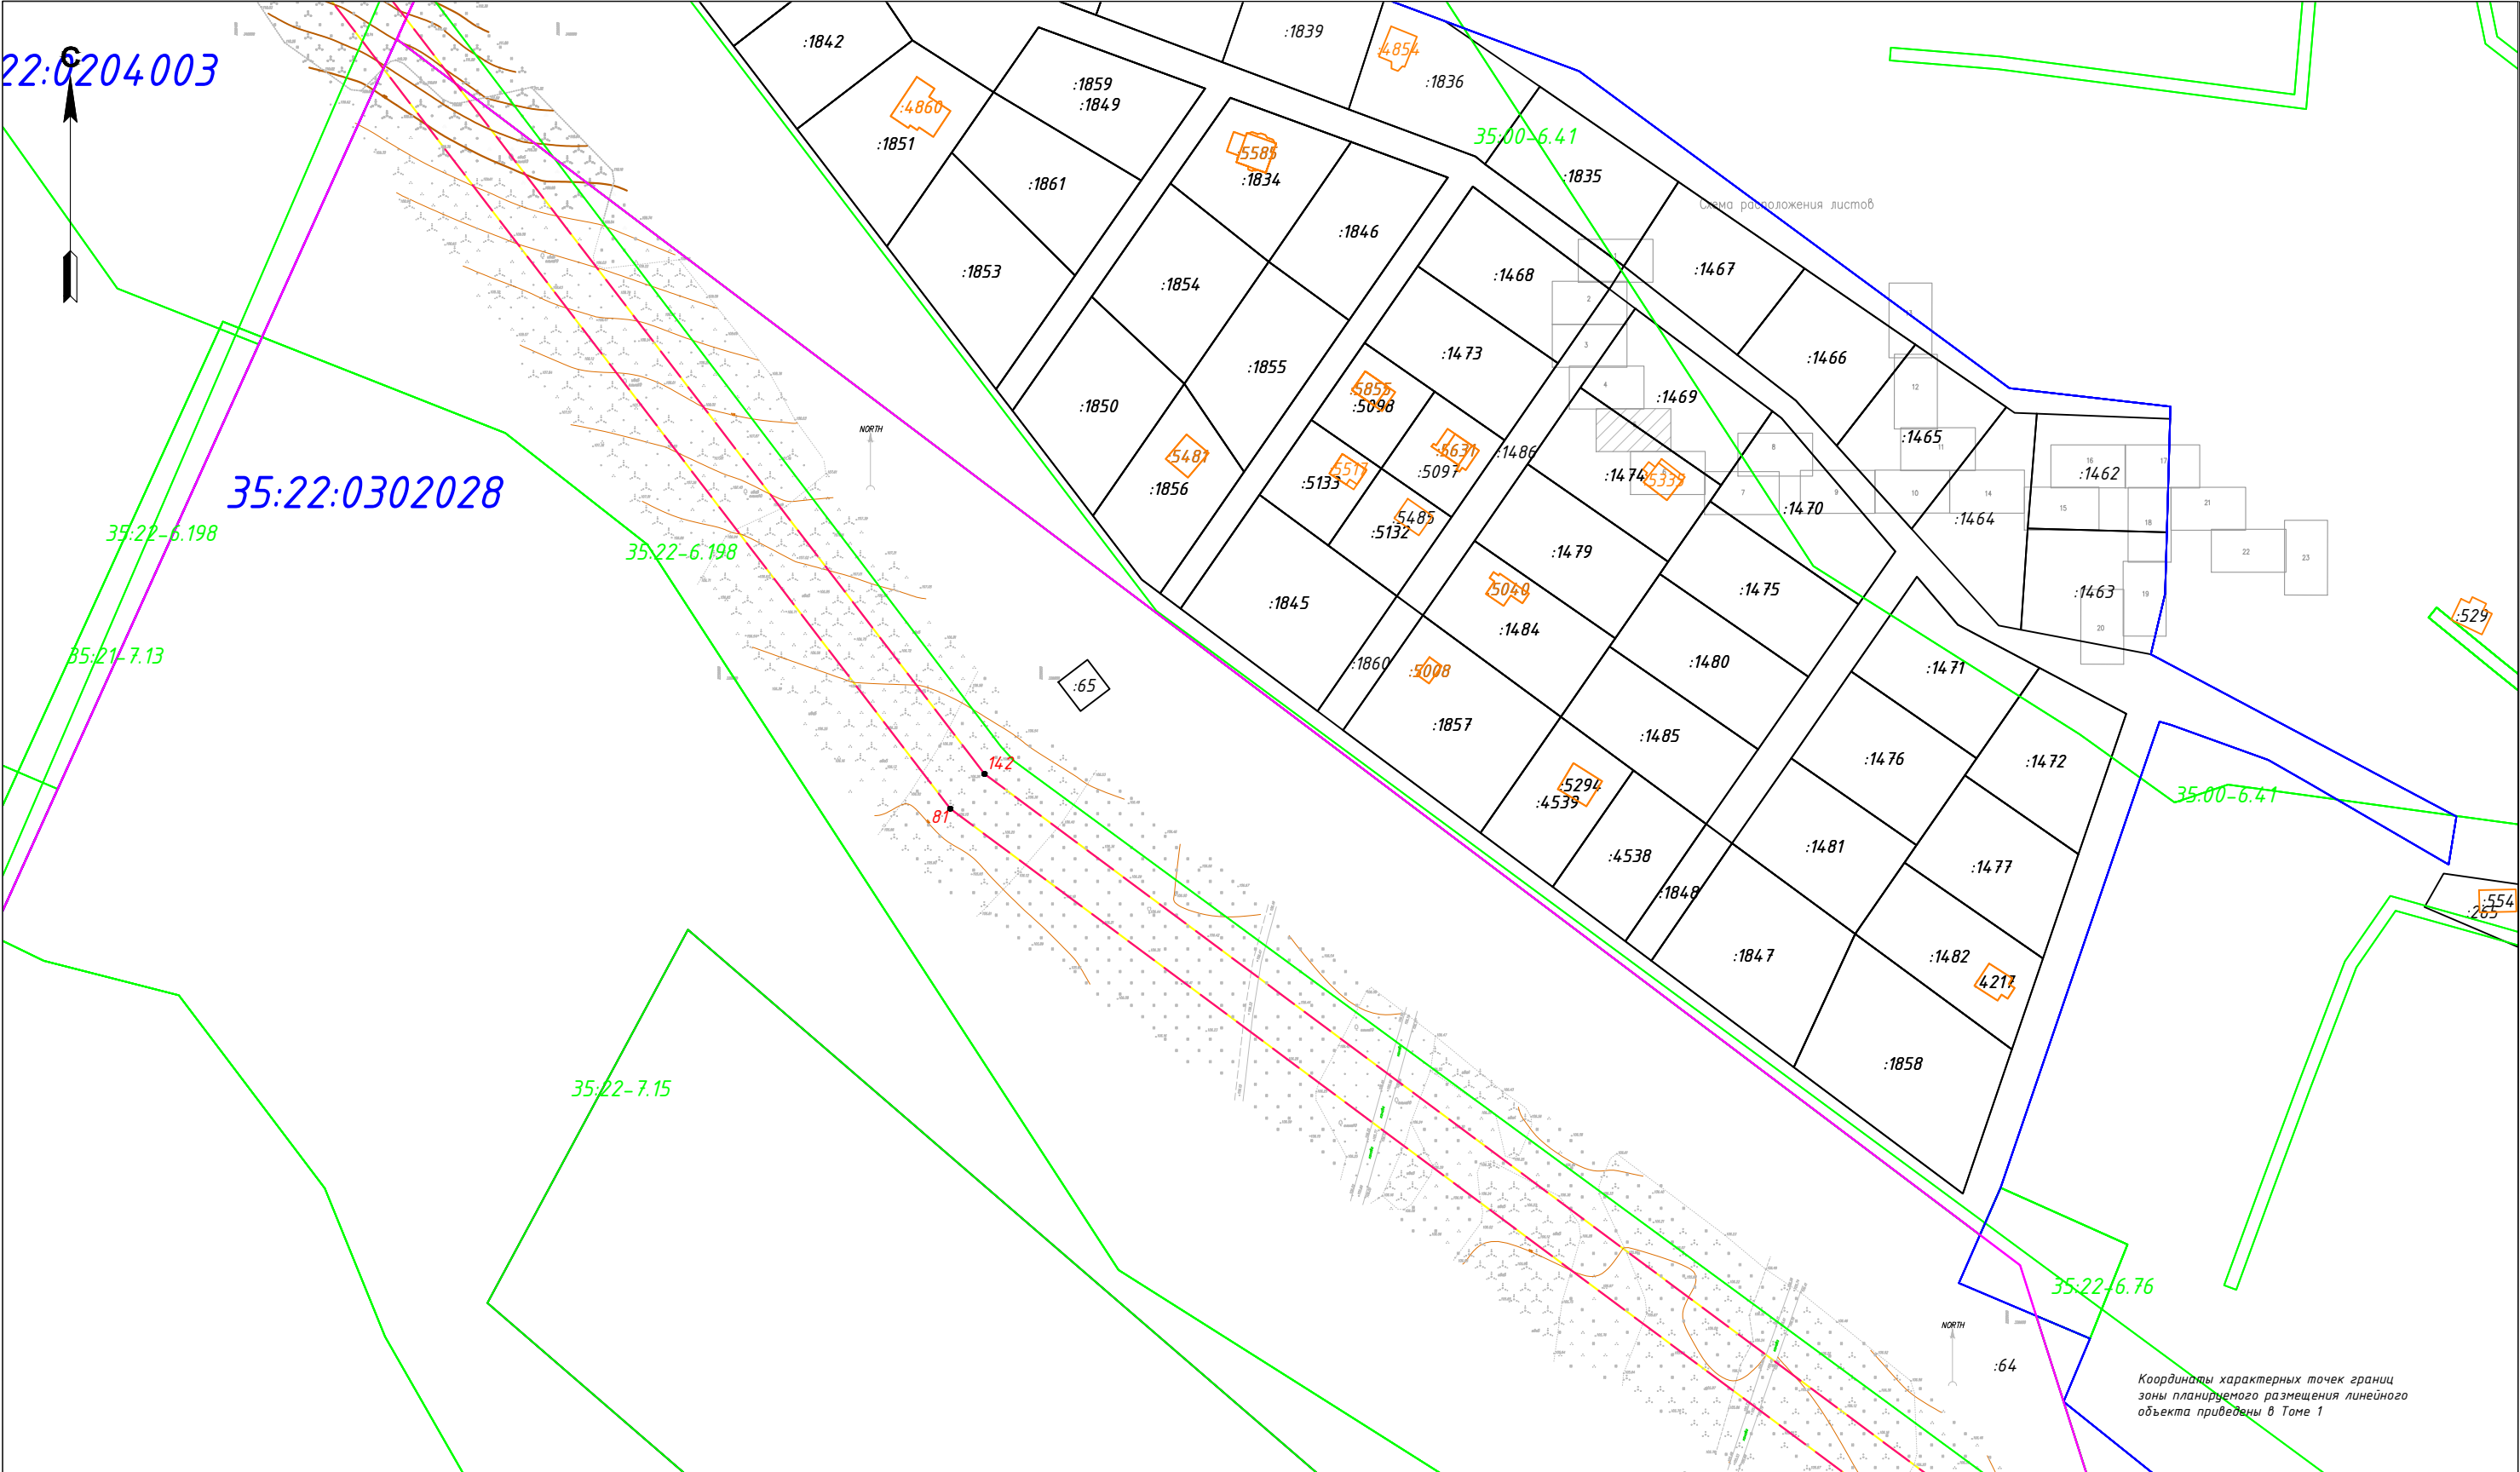

Условные обозначения

Граница территории, в отношении которой осуществляется подготовка проекта планировки

Граница зоны планируемого размещения линейного объекта

57

Характерная точка границ зон планируемого размещения линейных объектов

Границы красных линий

Примечания

1. Линейные объекты, подлежащие реконструкции в связи с изменением их местоположения отсутствуют

2. Объекты капитального строительства, планируемые к строительству в соответствии с ранее утвержденной документацией по планировке территории, от возможного негативного воздействия в связи с размещением линейных объектов отсутствуют

3. Особо охраняемых природных территорий (ООПТ) местного, регионального и федерального значений, а также зарезервированных участков в целях создания ООПТ в границах проведения работ нет, выявленные объекты культурного наследия отсутствуют

4. Территории традиционного природопользования малочисленных народов Севера в районе размещения Объекта отсутствуют

:951

Граница и номер земельного участка, прошедшего кадастровый учет

:520

Граница и номер ОКС, прошедшего кадастровый учет


35:14:04:02001

Граница и номер кадастрового квартала

Границы субъекта, МО, населенного пункта

Границы зон с особыми условиями использования территории

						Чертеж красных линий Чертеж границ зон планируемого размещения линейных объектов 1:2000	Лист
Изм.	Лист	№ документа	Подпись	Дата			5

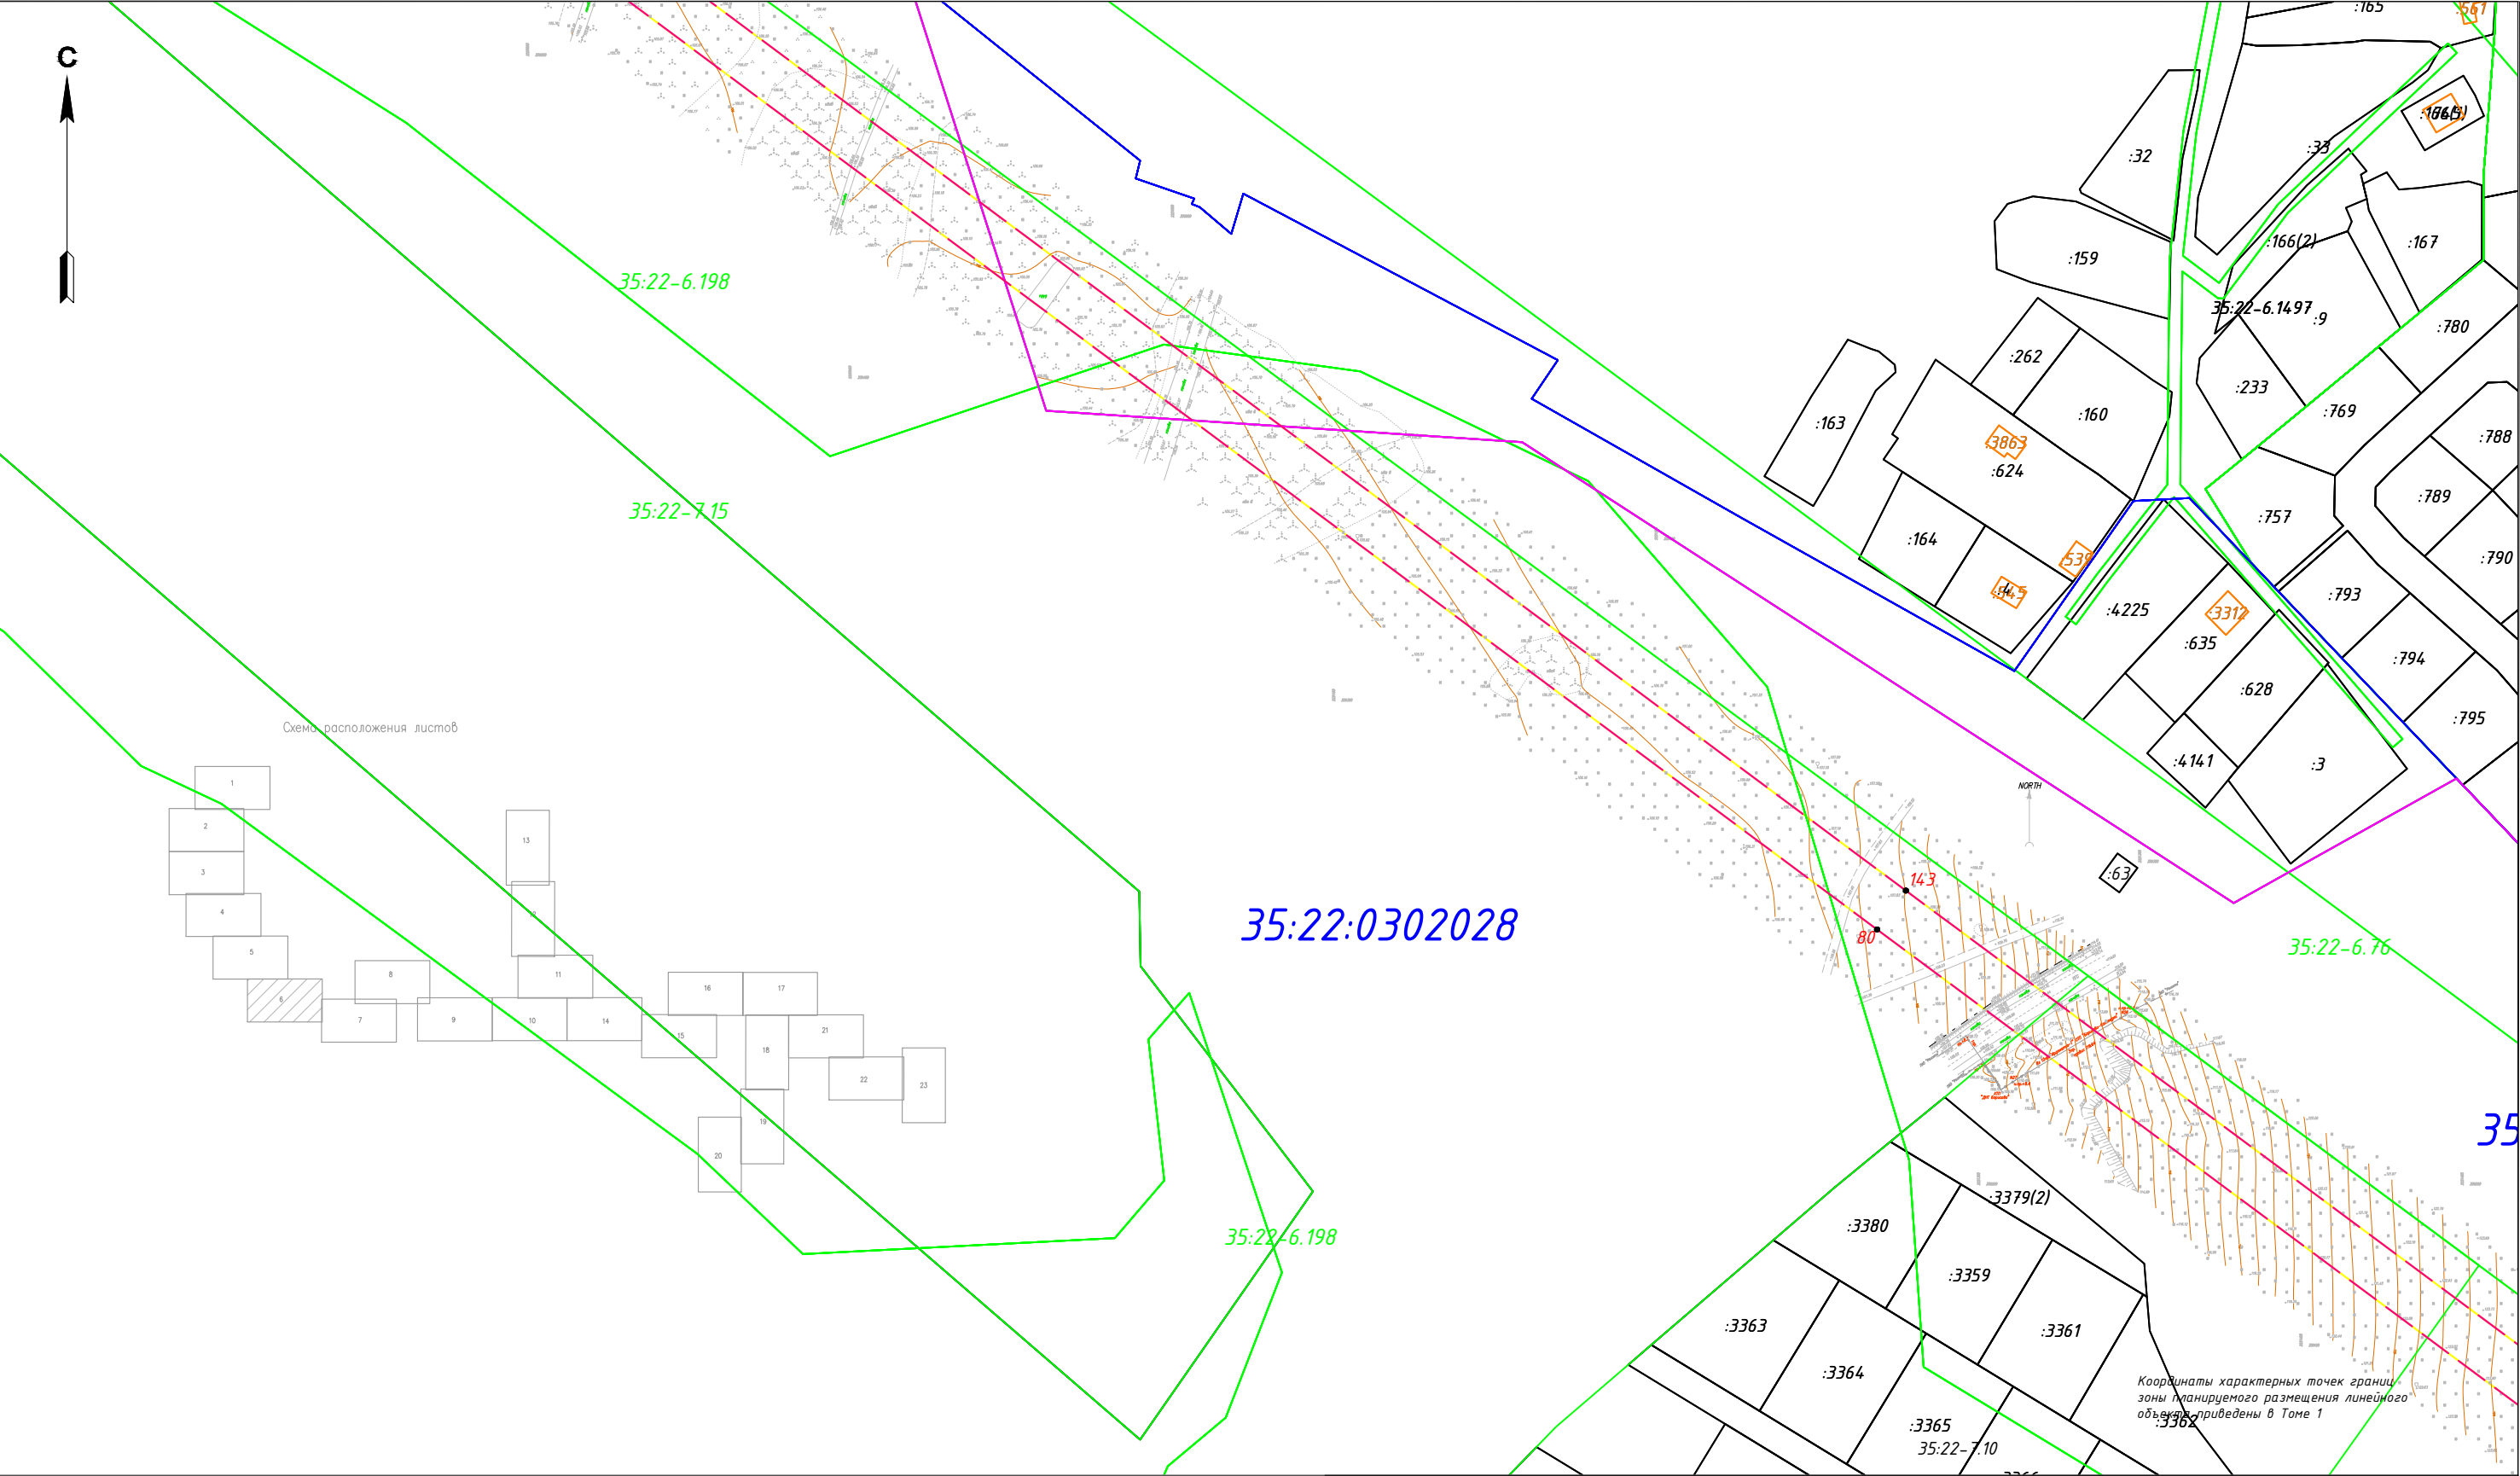


Условные обозначения

- Граница территории, в отношении которой осуществляется подготовка проекта планировки
- Граница зоны планируемого размещения линейного объекта
- Характерная точка границ зон планируемого размещения линейных объектов
- Границы красных линий

- Примечания
- 1. Линейные объекты, подлежащие реконструкции в связи с изменением их местоположения отсутствуют
 - 2. Объекты капитального строительства, планируемые к строительству в соответствии с ранее утвержденной документацией по планировке территории, от возможного негативного воздействия в связи с размещением линейных объектов отсутствуют
 - 3. Особо охраняемых природных территорий (ООПТ) местного, регионального и федерального значений, а также зарезервированных участков в целях создания ООПТ в границах проведения работ нет, выявленные объекты культурного наследия отсутствуют
 - 4. Территории традиционного природопользования малочисленных народов Севера в районе размещения Объекта отсутствуют
- Граница и номер земельного участка, прошедшего кадастровый учет
 - Граница и номер ОКС, прошедшего кадастровый учет
 - Граница и номер кадастрового квартала
 - Границы субъекта, МО, населенного пункта
 - Границы зон с особыми условиями использования территории

						Чертеж красных линий Чертеж границ зон планируемого размещения линейных объектов 1:2000	Лист
Изм.	Лист	№ документа	Подпись	Дата			6

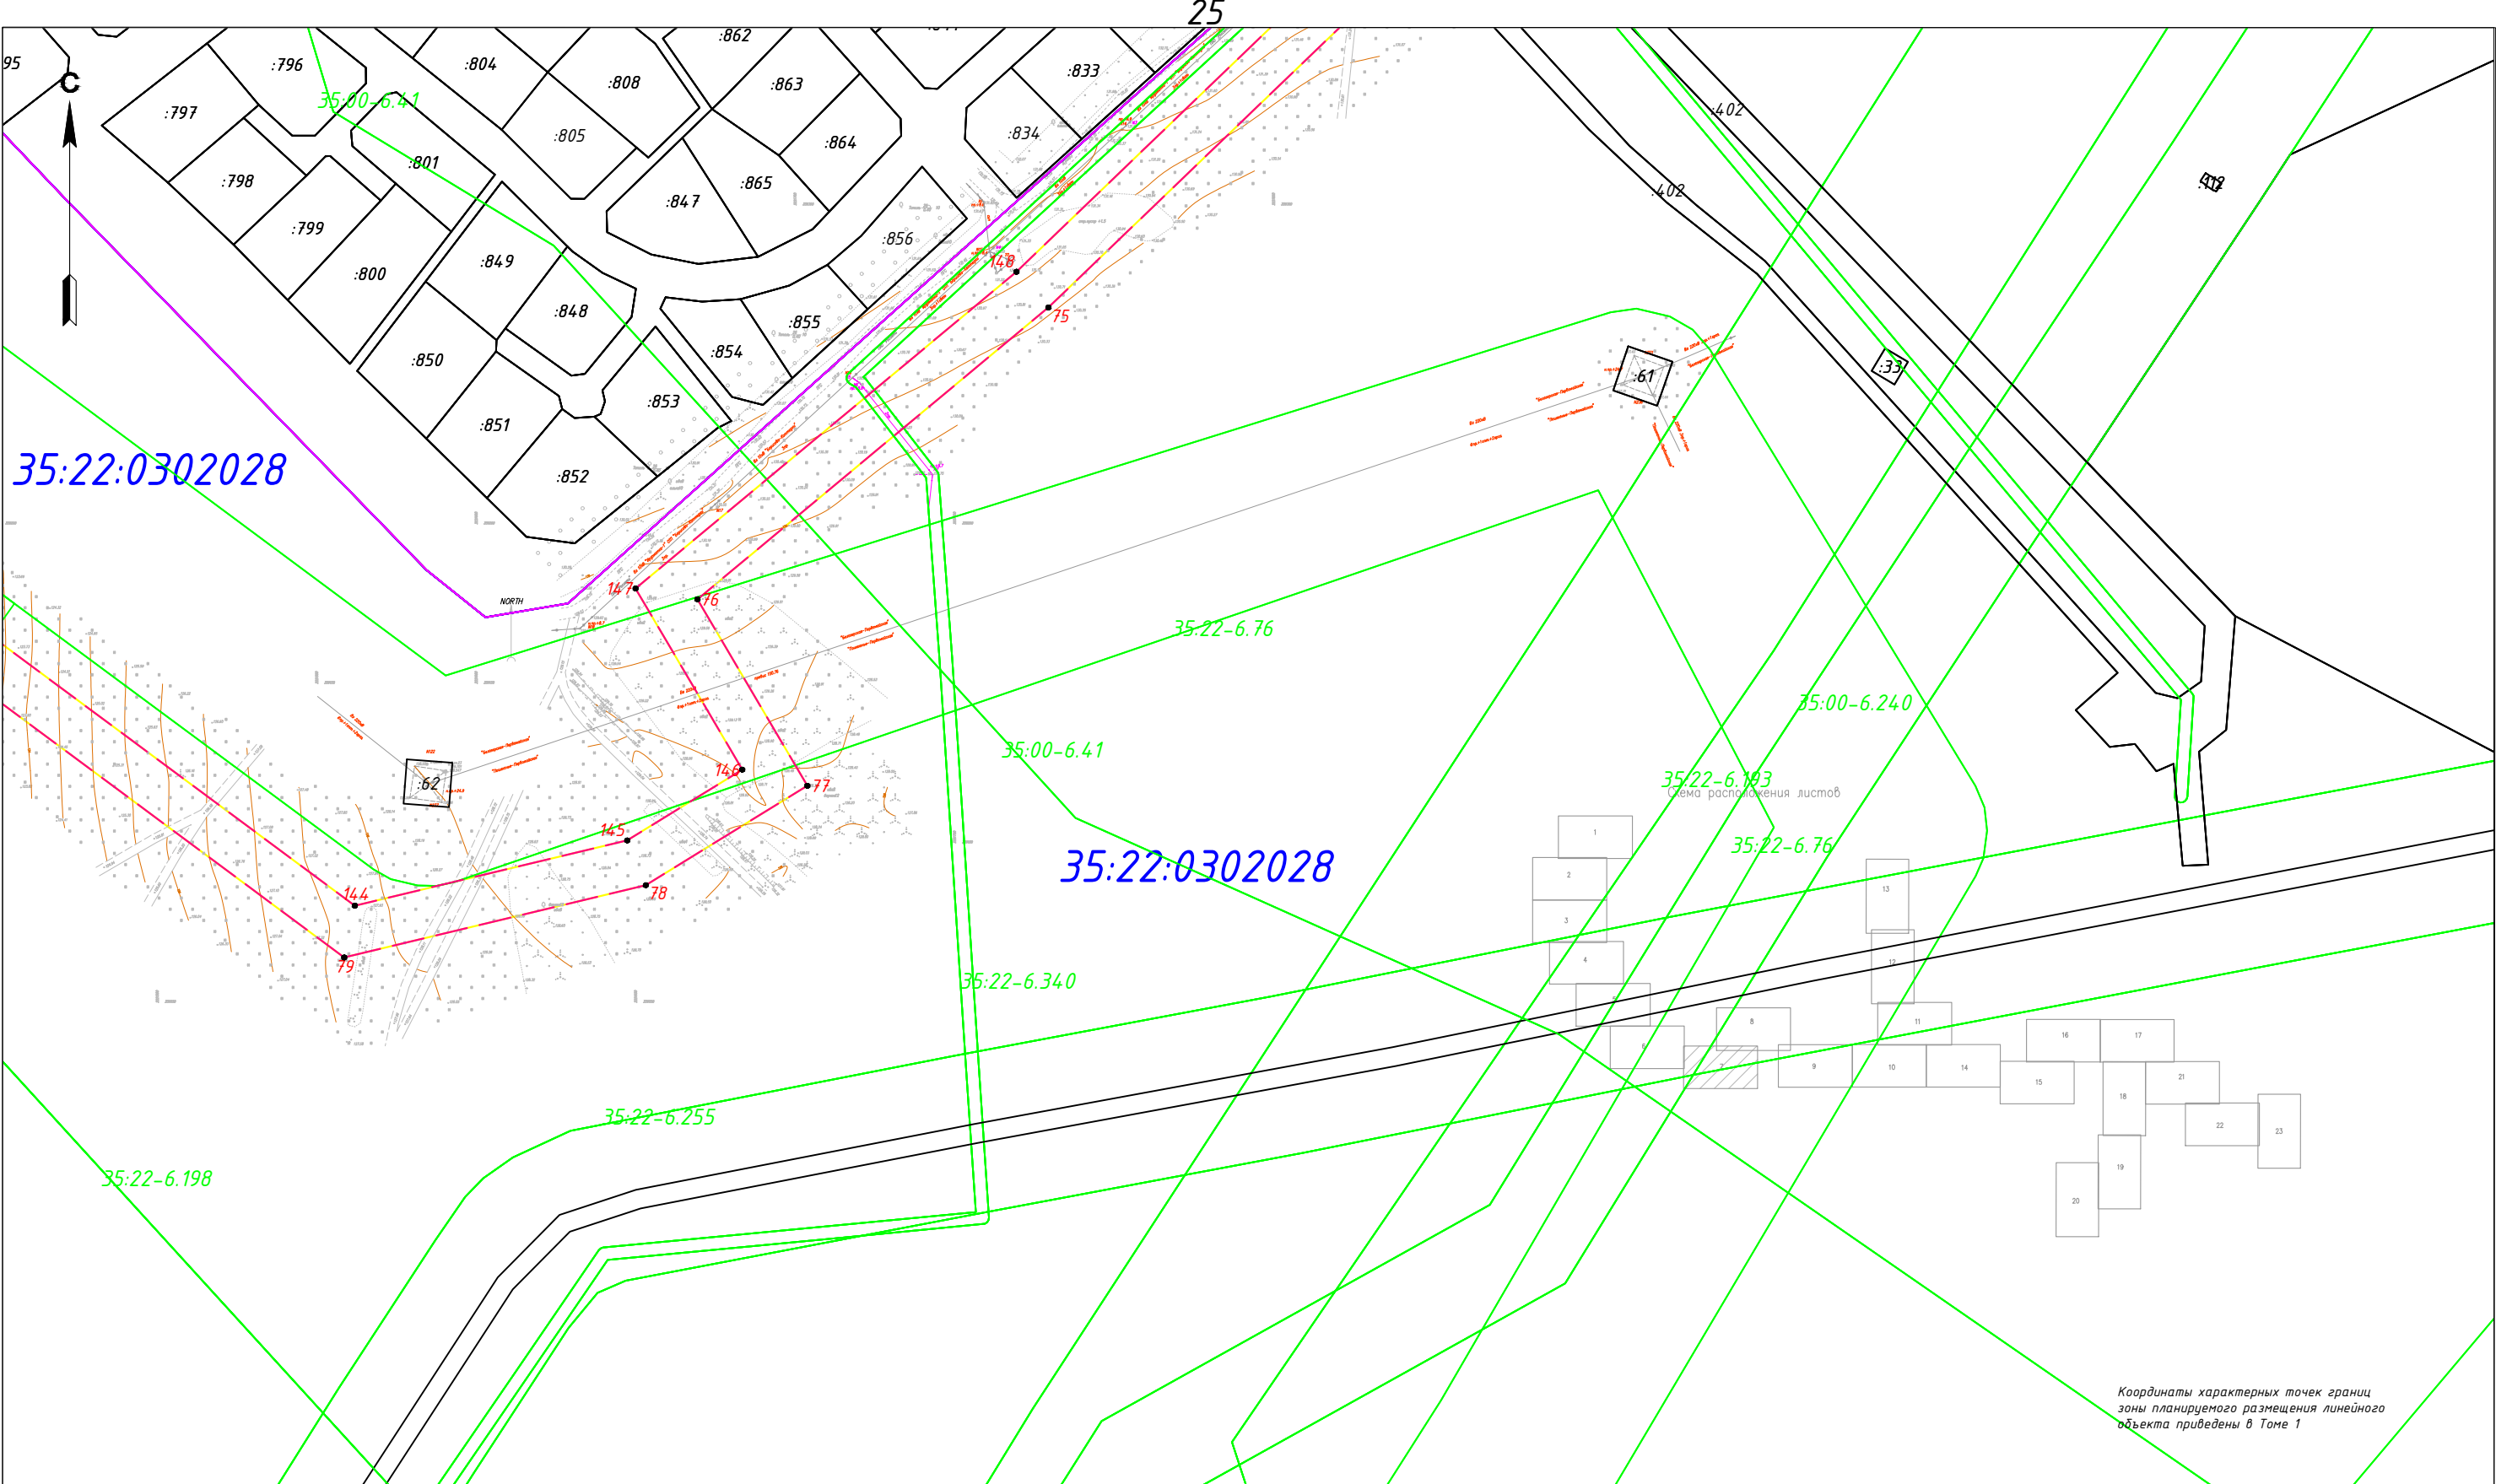

Координаты характерных точек границ
зоны планируемого размещения линейного
объекта приведены в Томе 1

Условные обозначения


- Граница территории, в отношении которой осуществляется подготовка проекта планировки
- Граница зоны планируемого размещения линейного объекта
- Характерная точка границ зон планируемого размещения линейных объектов
- Границы красных линий

Примечания

- Линейные объекты, подлежащие реконструкции в связи с изменением их местоположения отсутствуют
- Объекты капитального строительства, планируемые к строительству в соответствии с ранее утвержденной документацией по планировке территории, от возможного негативного воздействия в связи с размещением линейных объектов отсутствуют
- Особо охраняемых природных территорий (ООПТ) местного, регионального и федерального значений, а также зарезервированных участков в целях создания ООПТ в границах проведения работ нет, выявленные объекты культурного наследия отсутствуют
- Территории традиционного природопользования малочисленных народов Севера в районе размещения Объекта отсутствуют

- Граница и номер земельного участка, прошедшего кадастровый учет
- Граница и номер ОКС, прошедшего кадастровый учет
- Граница и номер кадастрового квартала
- Границы субъекта, МО, населенного пункта
- Границы зон с особыми условиями использования территории

						Чертеж красных линий Чертеж границ зон планируемого размещения линейных объектов 1:2000	Лист 7
Изм.	Лист	№ документа	Подпись	Дата			

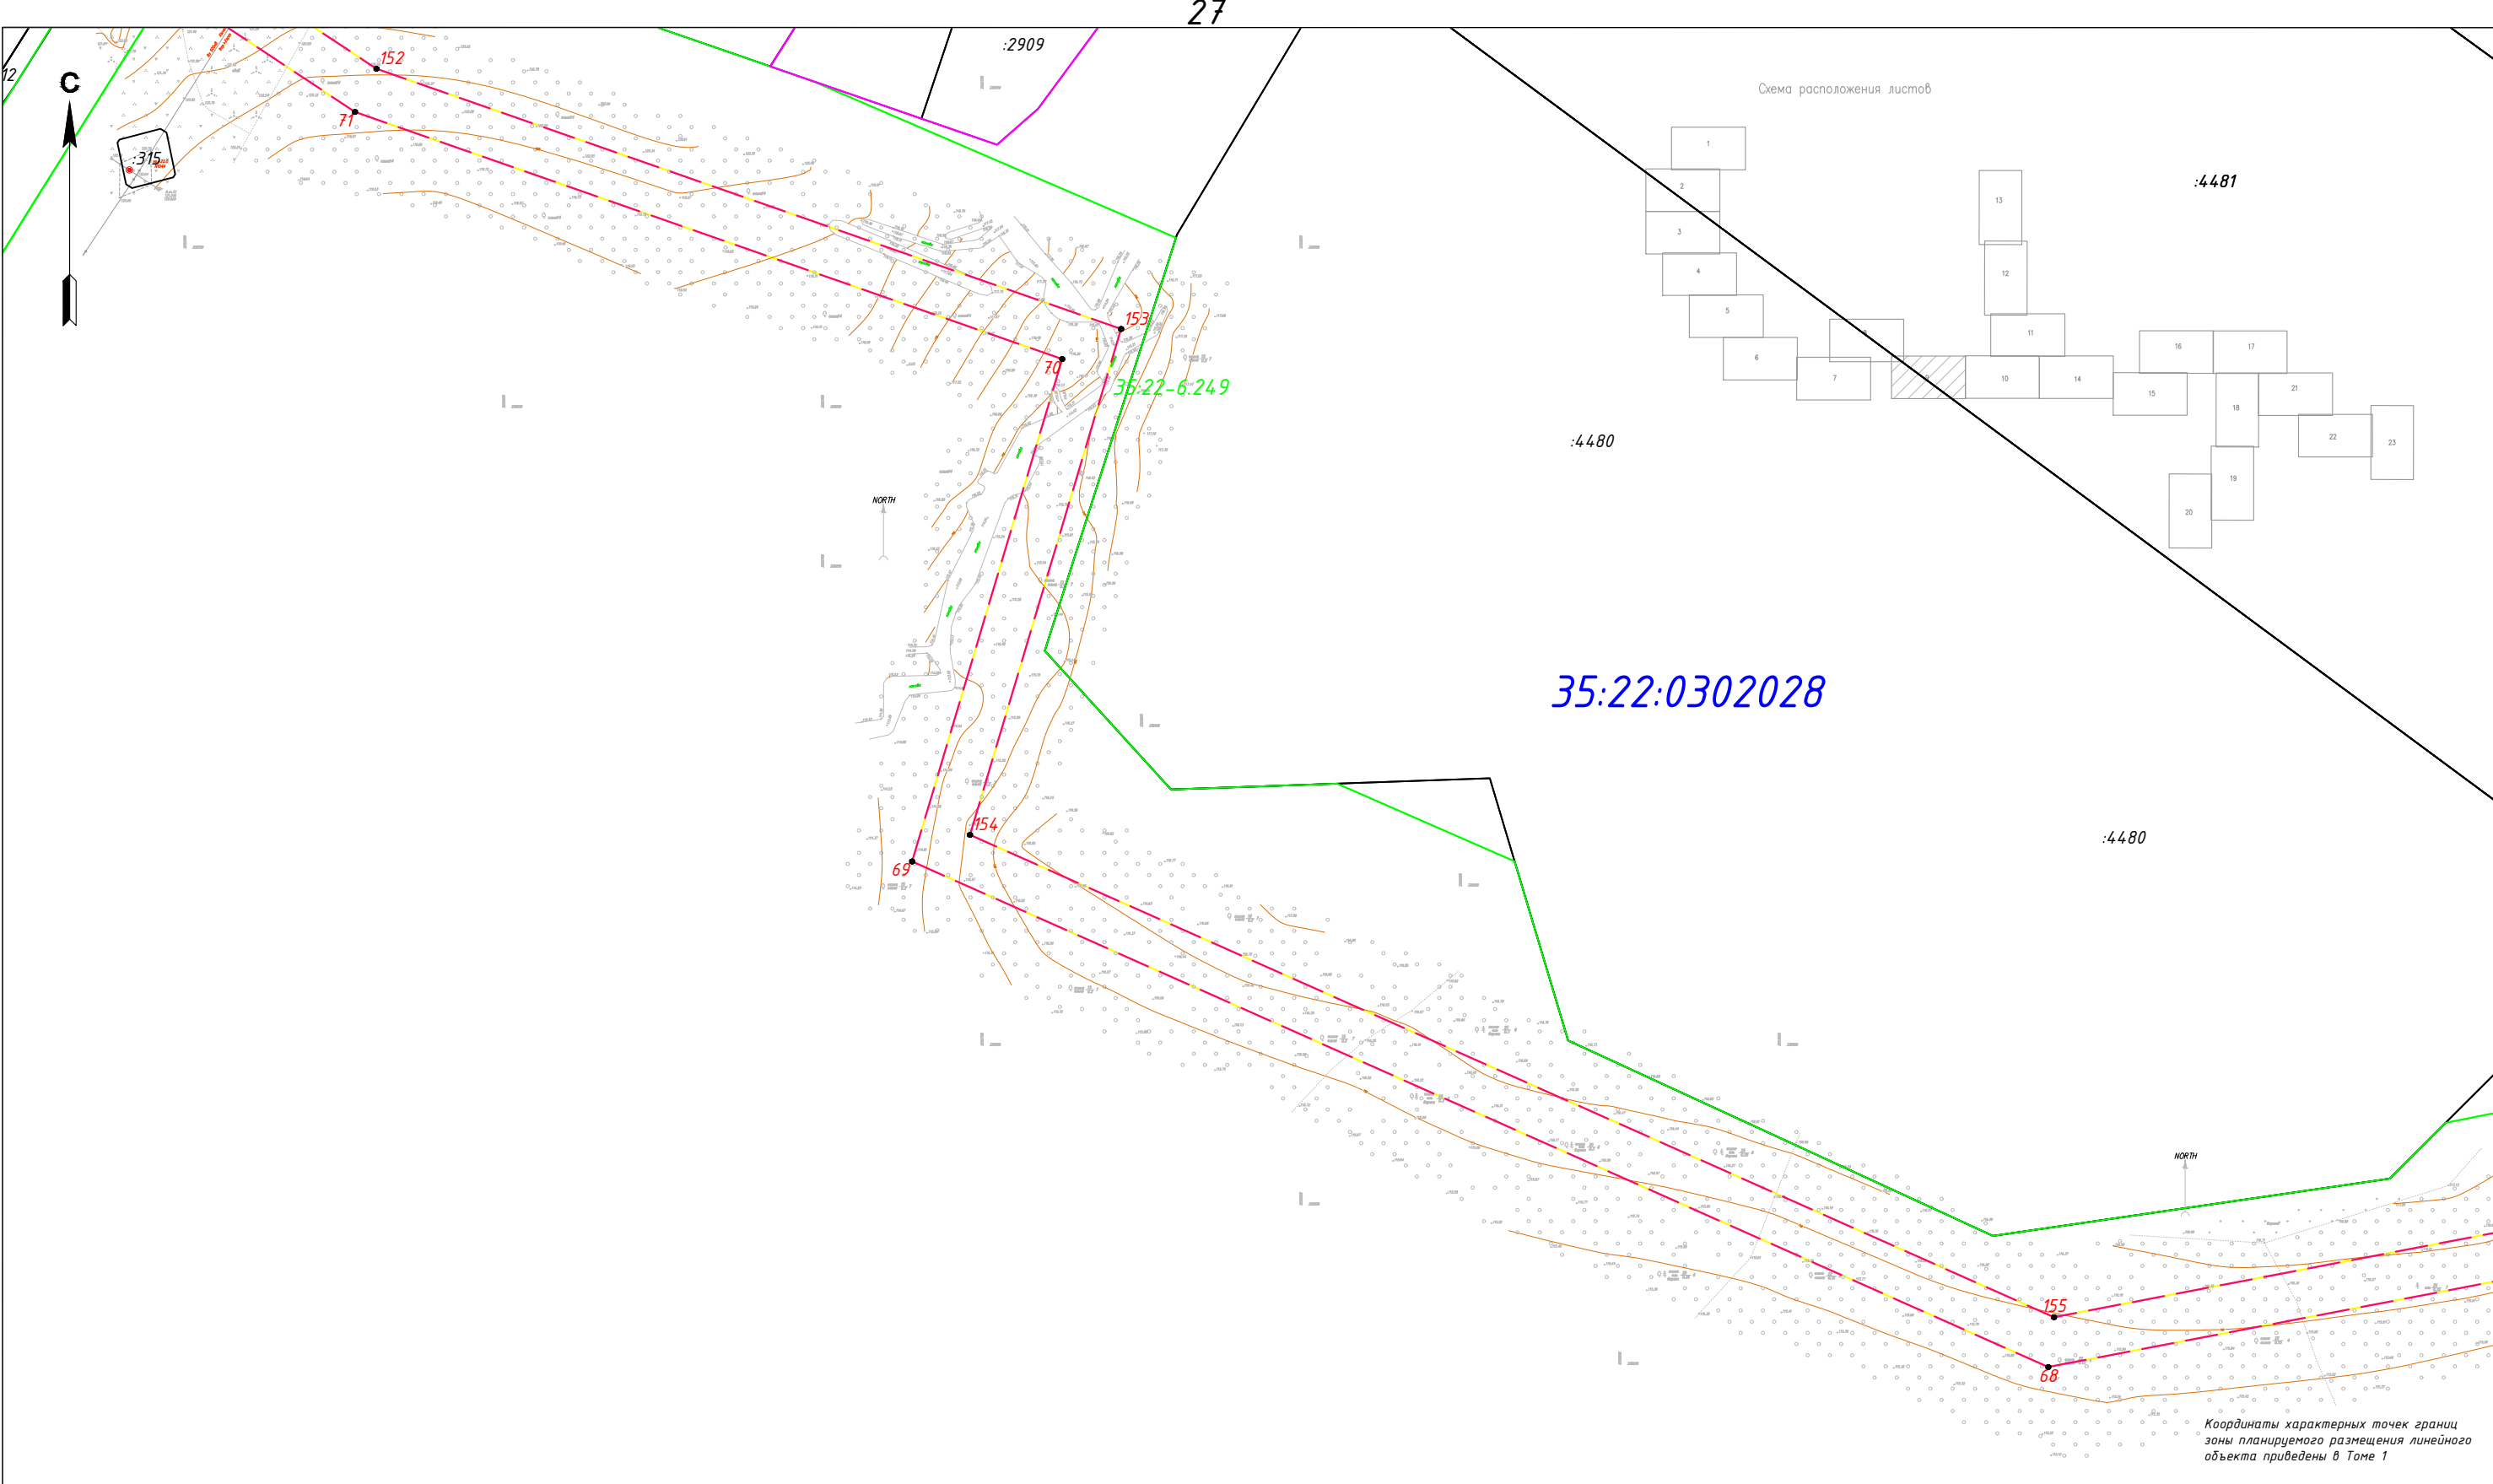

Условные обозначения

- Граница территории, в отношении которой осуществляется подготовка проекта планировки
- Граница зоны планируемого размещения линейного объекта
- Характерная точка границ зон планируемого размещения линейных объектов
- Границы красных линий

Примечания

- Линейные объекты, подлежащие реконструкции в связи с изменением их местоположения отсутствуют
- Объекты капитального строительства, планируемые к строительству в соответствии с ранее утвержденной документацией по планировке территории, от возможного негативного воздействия в связи с размещением линейных объектов отсутствуют
- Особо охраняемых природных территорий (ООПТ) местного, регионального и федерального значений, а также зарезервированных участков в целях создания ООПТ в границах проведения работ нет, выявленные объекты культурного наследия отсутствуют
- Территории традиционного природопользования малочисленных народов Севера в районе размещения Объекта отсутствуют

- Граница и номер земельного участка, прошедшего кадастровый учет
- Граница и номер ОКС, прошедшего кадастровый учет
- Граница и номер кадастрового квартала
- Границы субъекта, МО, населенного пункта
- Границы зон с особыми условиями использования территории

					Чертеж красных линий Чертеж границ зон планируемого размещения линейных объектов 1:2000	Лист
Изм.	Лист	№ документа	Подпись	Дата		9


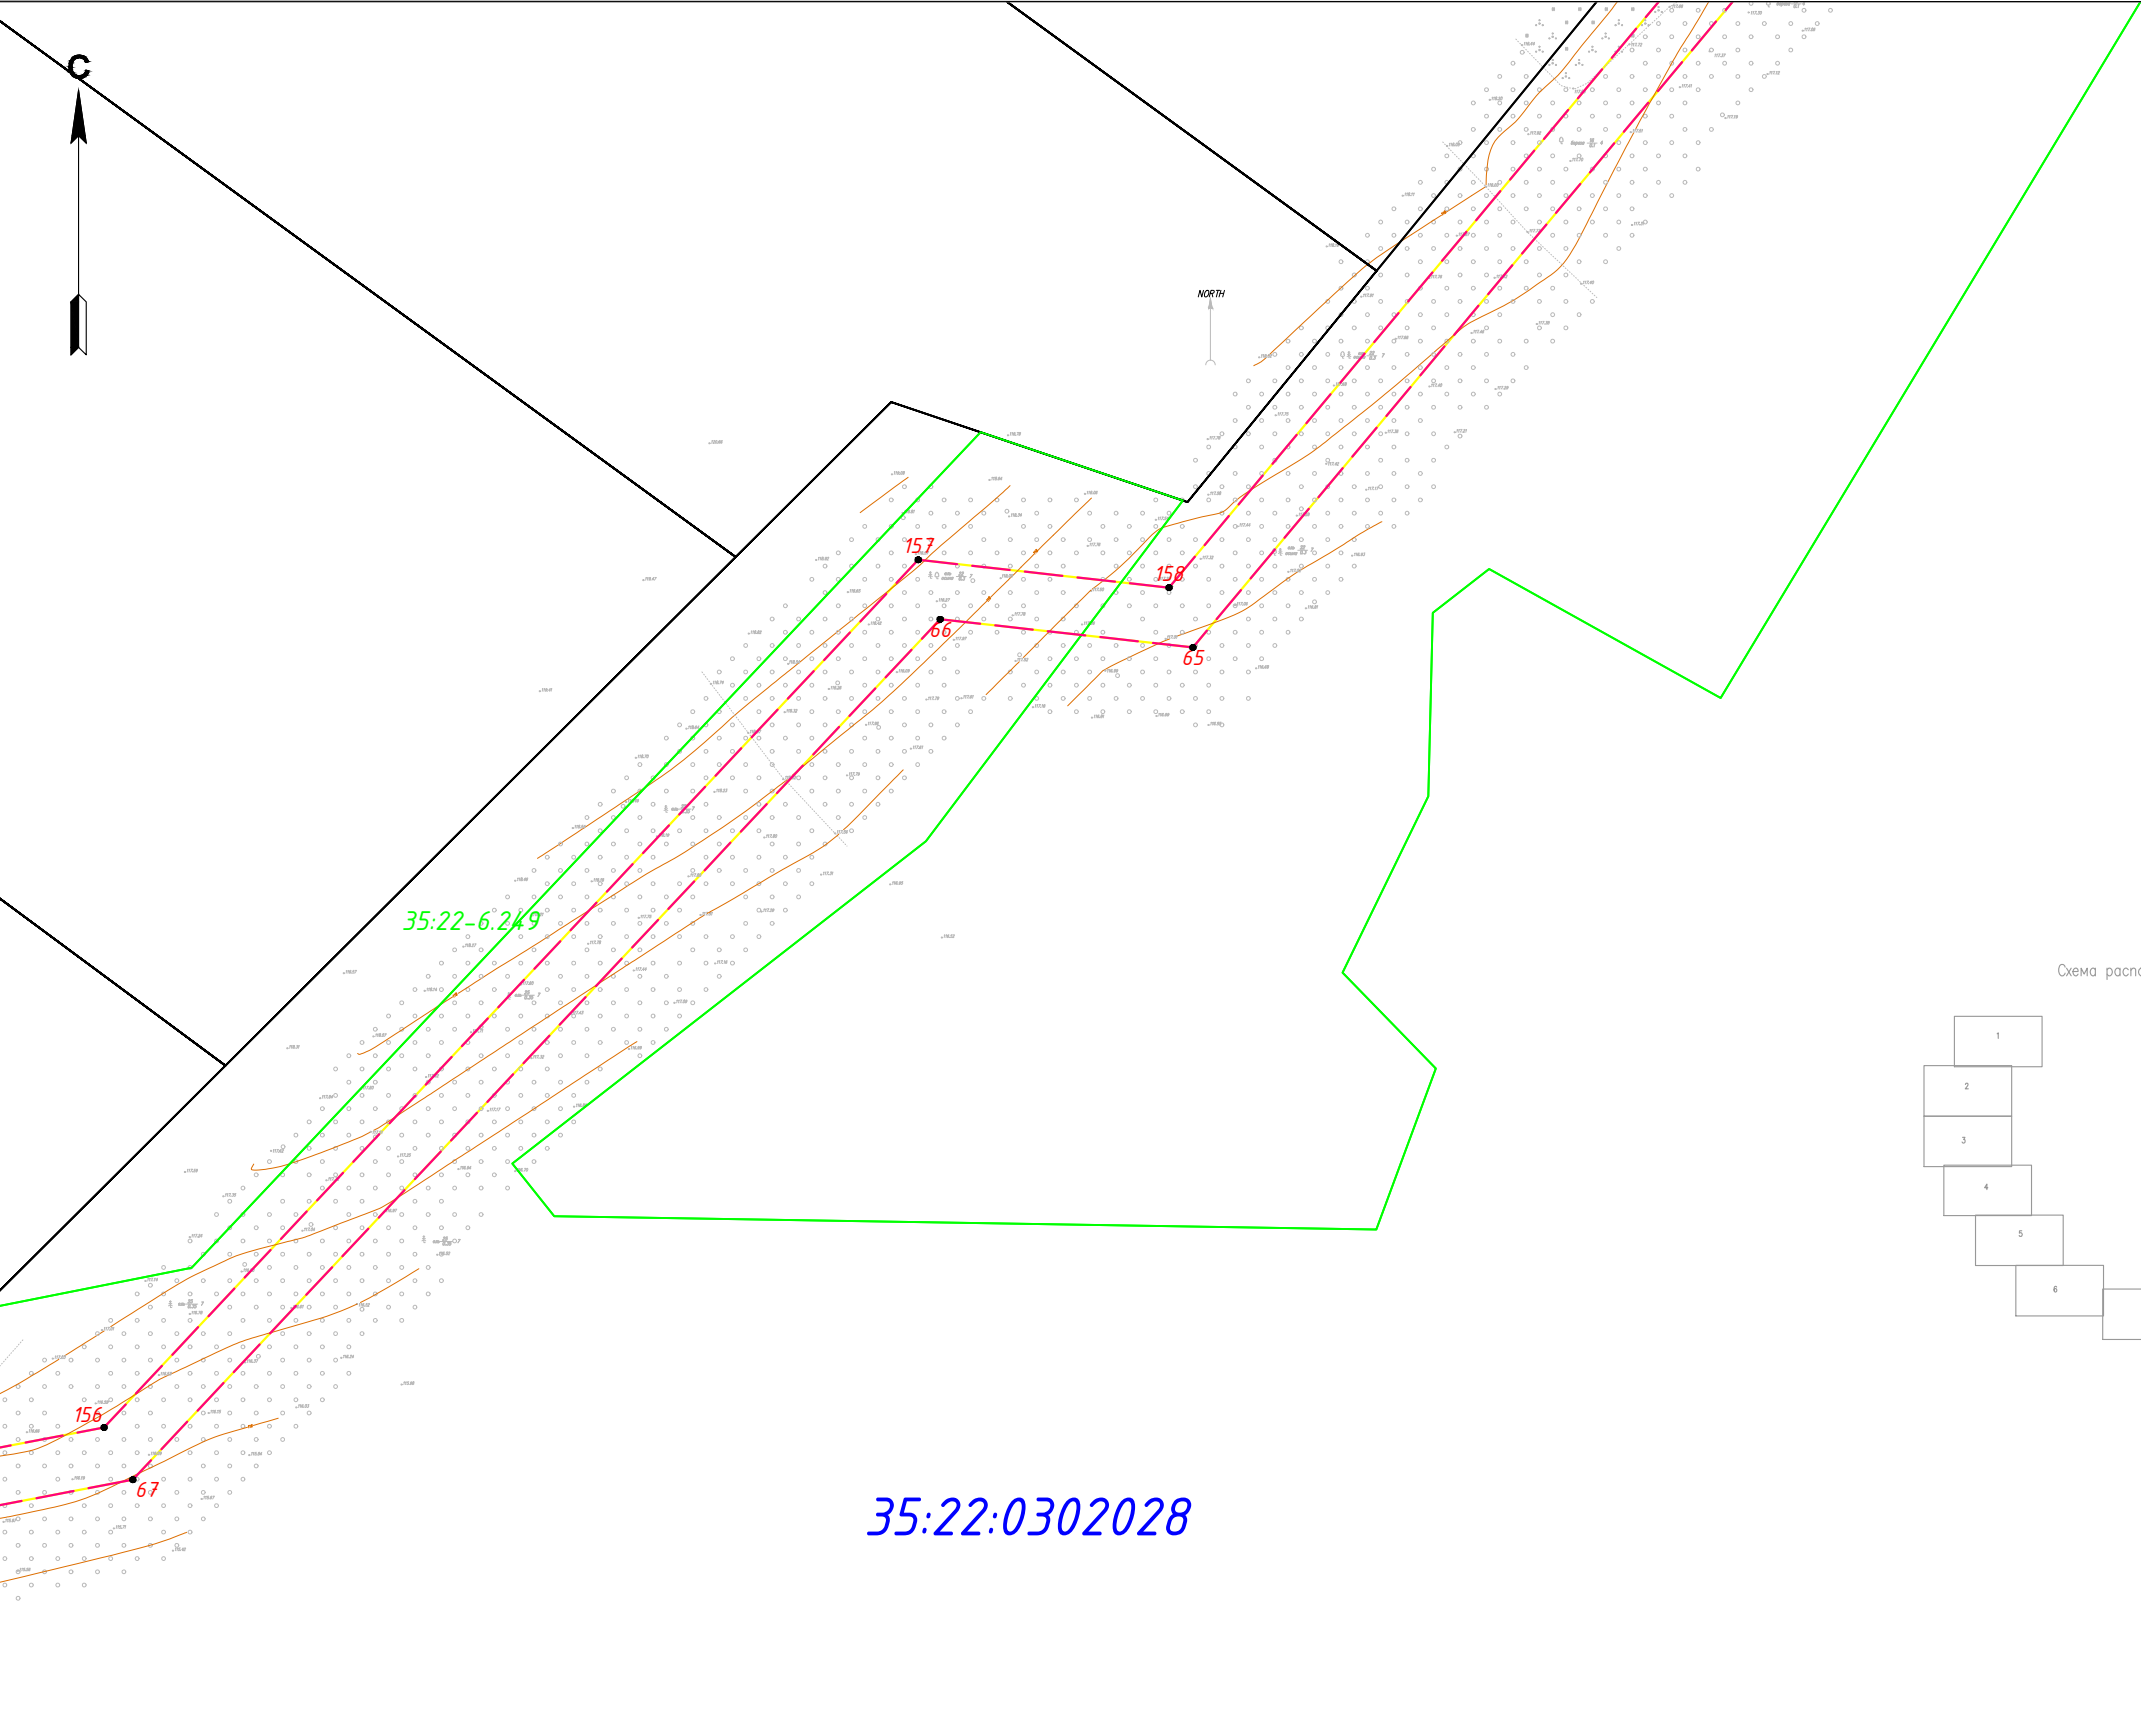


Схема расположения листов

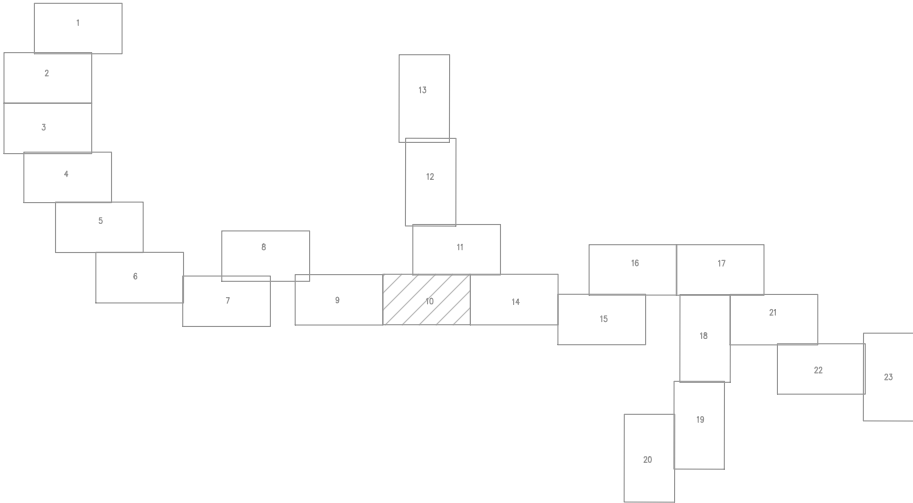

Координаты характерных точек границ
зоны планируемого размещения линейного
объекта приведены в Томе 1

Условные обозначения

- Граница территории, в отношении которой осуществляется подготовка проекта планировки
- Граница зоны планируемого размещения линейного объекта
- Характерная точка границ зон планируемого размещения линейных объектов
- Границы красных линий

Примечания

- Линейные объекты, подлежащие реконструкции в связи с изменением их местоположения отсутствуют
- Объекты капитального строительства, планируемые к строительству в соответствии с ранее утвержденной документацией по планировке территории, от возможного негативного воздействия в связи с размещением линейных объектов отсутствуют
- Особо охраняемых природных территорий (ООПТ) местного, регионального и федерального значений, а также зарезервированных участков в целях создания ООПТ в границах проведения работ нет, выявленные объекты культурного наследия отсутствуют
- Территории традиционного природопользования малочисленных народов Севера в районе размещения Объекта отсутствуют

- Граница и номер земельного участка, прошедшего кадастровый учет
- Граница и номер ОКС, прошедшего кадастровый учет
- Граница и номер кадастрового квартала
- Границы субъекта, МО, населенного пункта
- Границы зон с особыми условиями использования территории


					Чертеж красных линий Чертеж границ зон планируемого размещения линейных объектов 1:2000	Лист
Изм.	Лист	№ документа	Подпись	Дата		10

Примечания

<u>951</u>	Граница и номер земельного участка, прошедшего кадастровый учет
<u>520</u>	Граница и номер ОКС, прошедшего кадастровый учет
<u>35:14-04.02001</u>	Граница и номер кадастрового квартала
	Границы субъекта, МО, населенного пункта
	Границы зон с особыми условиями использования территории

Границы красных линий

Луст
11

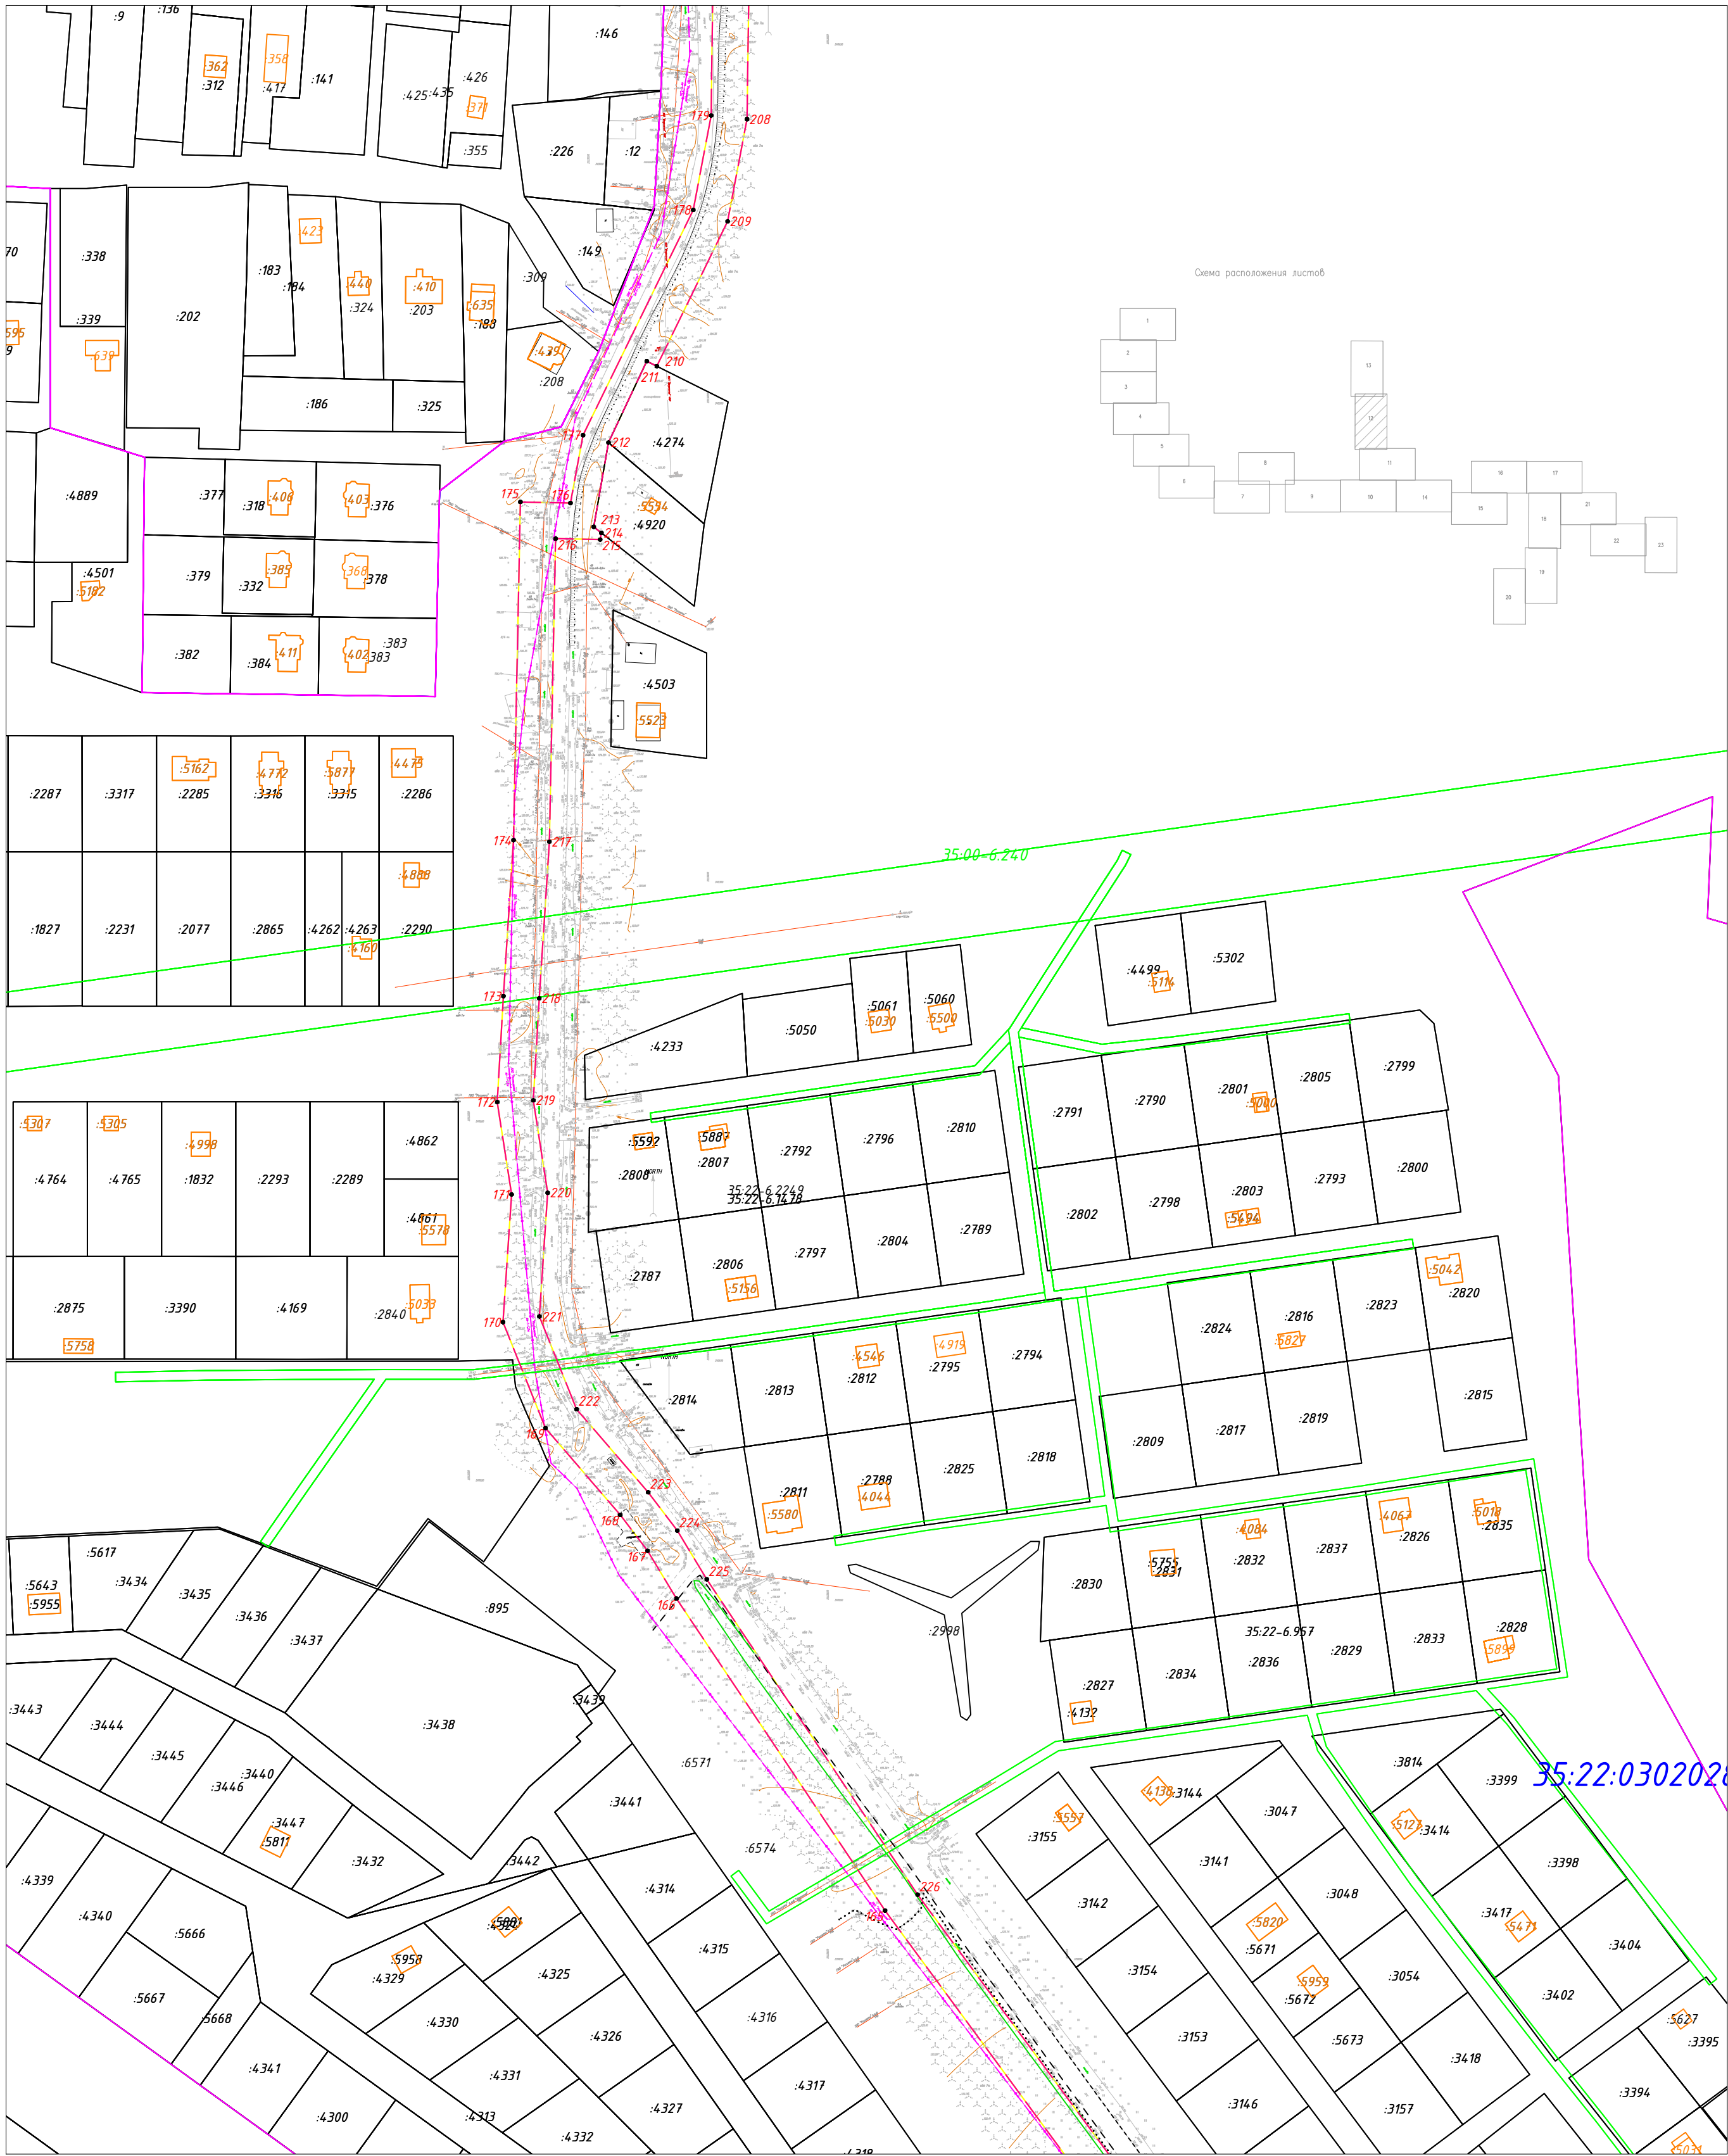

Координаты характерных точек границ
зоны планируемого размещения линейного
объекта приведены в Томе 1

Условные обозначения

--- Граница территории, в отношении которой осуществляется подготовка проекта планировки

--- Граница зоны планируемого размещения линейного объекта

• 57 Характерная точка границ зон планируемого размещения линейных объектов

--- Границы красных линий

Примечания

1. Линейные объекты, подлежащие реконструкции в связи с изменением их местоположения отсутствуют

2. Объекты капитального строительства, планирование и строительство в соответствии с ранее утверждённой документацией по планировке территории, от возможного негативного воздействия в связи с размещением линейных объектов отсутствуют

3. Особо охраняемые природные территории (ООПТ) местного, регионального и федерального значения, а также территории традиционного природопользования малочисленных народов Севера в районе размещения объекта отсутствуют

4. Территории традиционного природопользования малочисленных народов Севера в районе размещения объекта отсутствуют


---951 Граница и номер земельного участка, прошедшего кадастровый учёт

---520 Граница и номер ОКС, прошедшего кадастровый учёт

35.14.04.02001 Граница и номер кадастрового квартала

--- Границы субъекта, МО, населенного пункта

--- Границы зон с особыми условиями использования территории

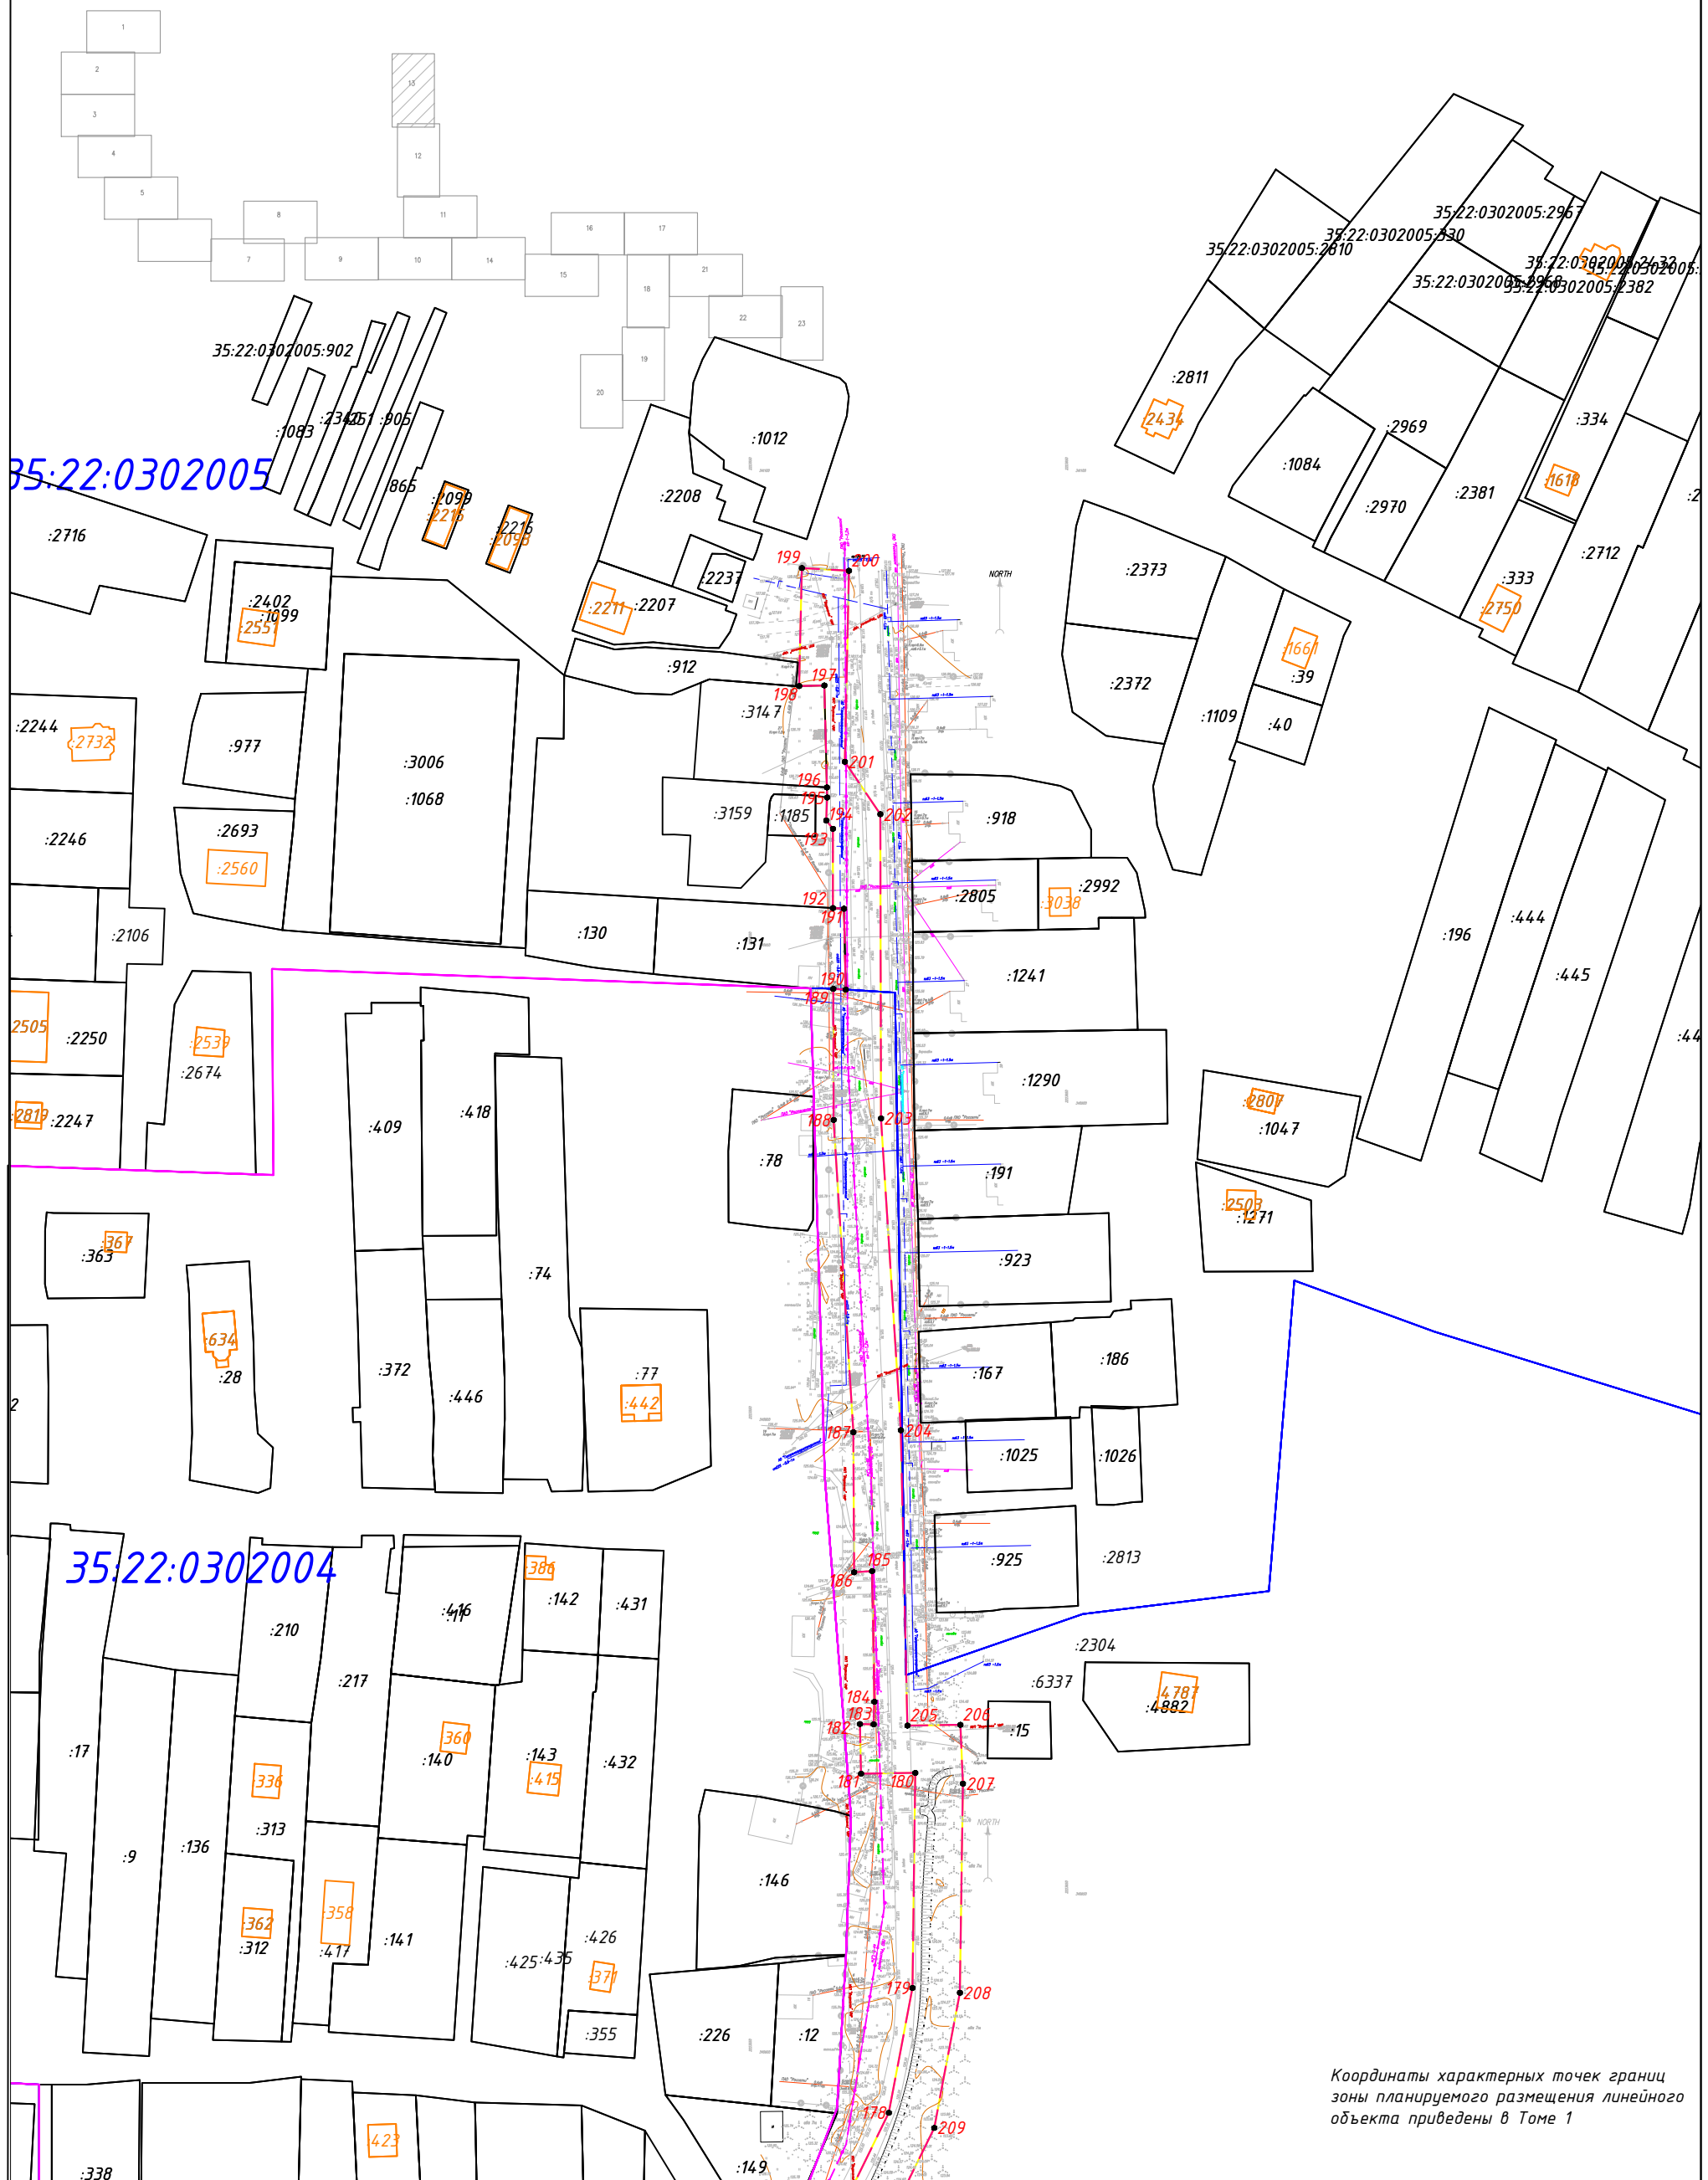

Координаты характерных точек границ
зоны планируемого размещения линейного
объекта приведены в Томе 1

Условные обозначения


- Граница территории, в отношении которой осуществляется подготовка проекта планировки
- Граница зоны планируемого размещения линейного объекта
- 57 Характерная точка границ зон планируемого размещения линейных объектов
- Границы красных линий

Изм.	Лист	№ документа	Подпись	Дата

Чертеж красных линий
Чертеж границ зон планируемого размещения линейных объектов
1:2000

Лист

3 |

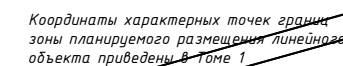

Примечания


1. Линейные объекты, подлежащие реконструкции в связи с изменением их местоположения отсутствуют
2. Объекты капитального строительства, планируемые к строительству в соответствии с ранее утвержденной документацией по планировке территории, от возможного негативного воздействия в связи с размещением объектов не подлежат реконструкции
3. Особо охраняемые природные территории (ООПТ) местного, регионального и федерального значении, а также заповедниковых участков в целях создания ООПТ в границах проведения работ нет, выделенные объекты культурного наследия отсутствуют
4. Территории традиционного природопользования малочисленных народов Севера в районе размещения объектов отсутствуют

 Границы красных линий

<u>.951</u>	Граница и номер земельного участка, прошедшего кадастровый учет
<u>.520</u>	Граница и номер ОКС, прошедшего кадастровый учет
<u>35:14:04.02001</u>	Граница и номер кадастрового квартала
	Границы субъекта, МО, населенного пункта
	Границы зон с особыми условиями использования территории

					Чертеж красных линий Чертеж границ зон планируемого размещения линейных объектов 1:2000	Лист
						14
Изм.	Лист	№ документа	Подпись	Дата		

35:22:0302028

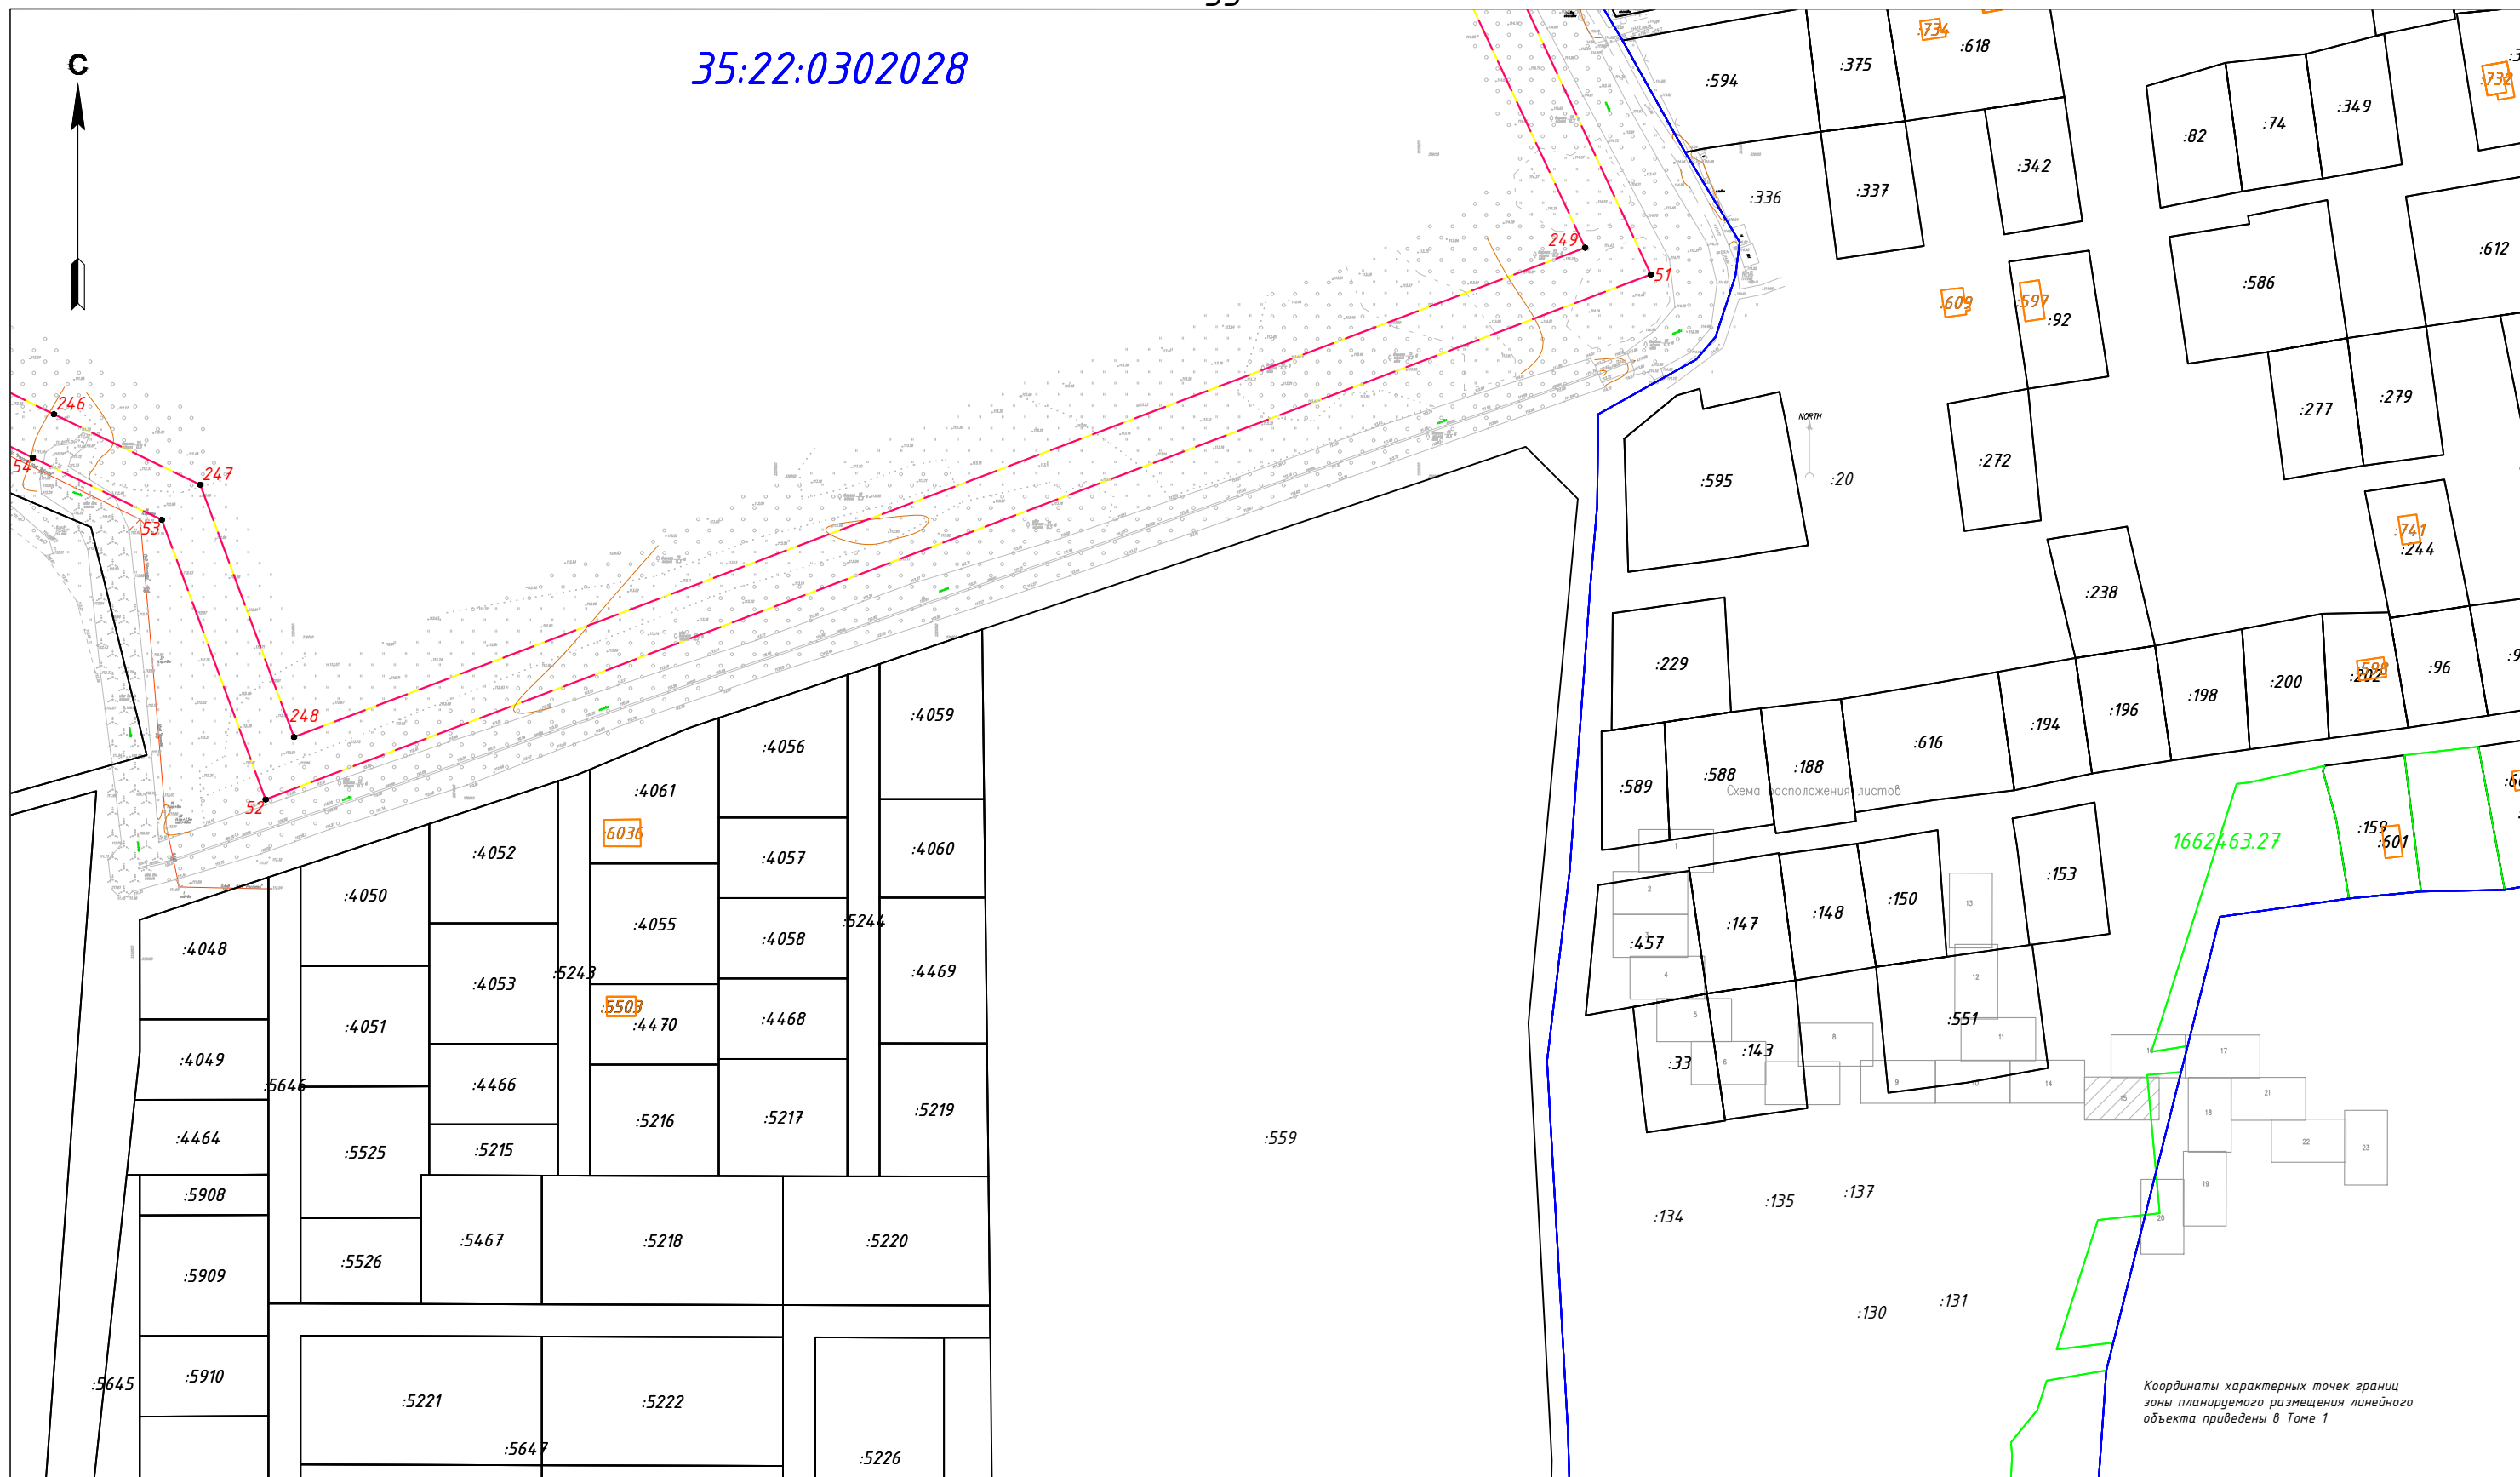

Условные обозначения

Граница территории, в отношении которой осуществляется подготовка проекта планировки

Граница зоны планируемого размещения линейного объекта

- 57 Характерная точка границ зон планируемого размещения линейных объектов


 Границы красных линий

Примечания

- Примечания
1. Линейные объекты, подлежащие реконструкции в связи с изменением их местоположения отсутствуют.
 2. Объекты капитального строительства, планируемые к строительству в соответствии с ранее утвержденной документацией на планировку территории, от возможного негативного воздействия в связи с размещением объектов не подлежат реконструкции.
 3. Особо охраняемые природные территории (ООПТ) местного, регионального и федерального значений, а также заповедниковых участков в целях создания ООПТ в границах проведения работ нет, выделенные объекты отсутствуют.
 4. Территории традиционного природопользования малочисленных народов Севера в районе размещения Объекта отсутствуют.

<u>.951</u>	Граница и номер земельного участка, прошедшего кадастровый учет
<u>.520</u>	Граница и номер ОКС, прошедшего кадастровый учет
<u>35:14:04.02001</u>	Граница и номер кадастрового квартала
	Границы субъекта, МО, населенного пункта
	Границы зон с особыми условиями использования территории

					<i>Чертеж красных линий</i> <i>Чертеж границ зон планируемого размещения линейных объектов</i> <i>1:2000</i>	Лист
<i>Изм.</i>	<i>Лист</i>	<i>№ документа</i>	<i>Подпись</i>	<i>Дата</i>		15

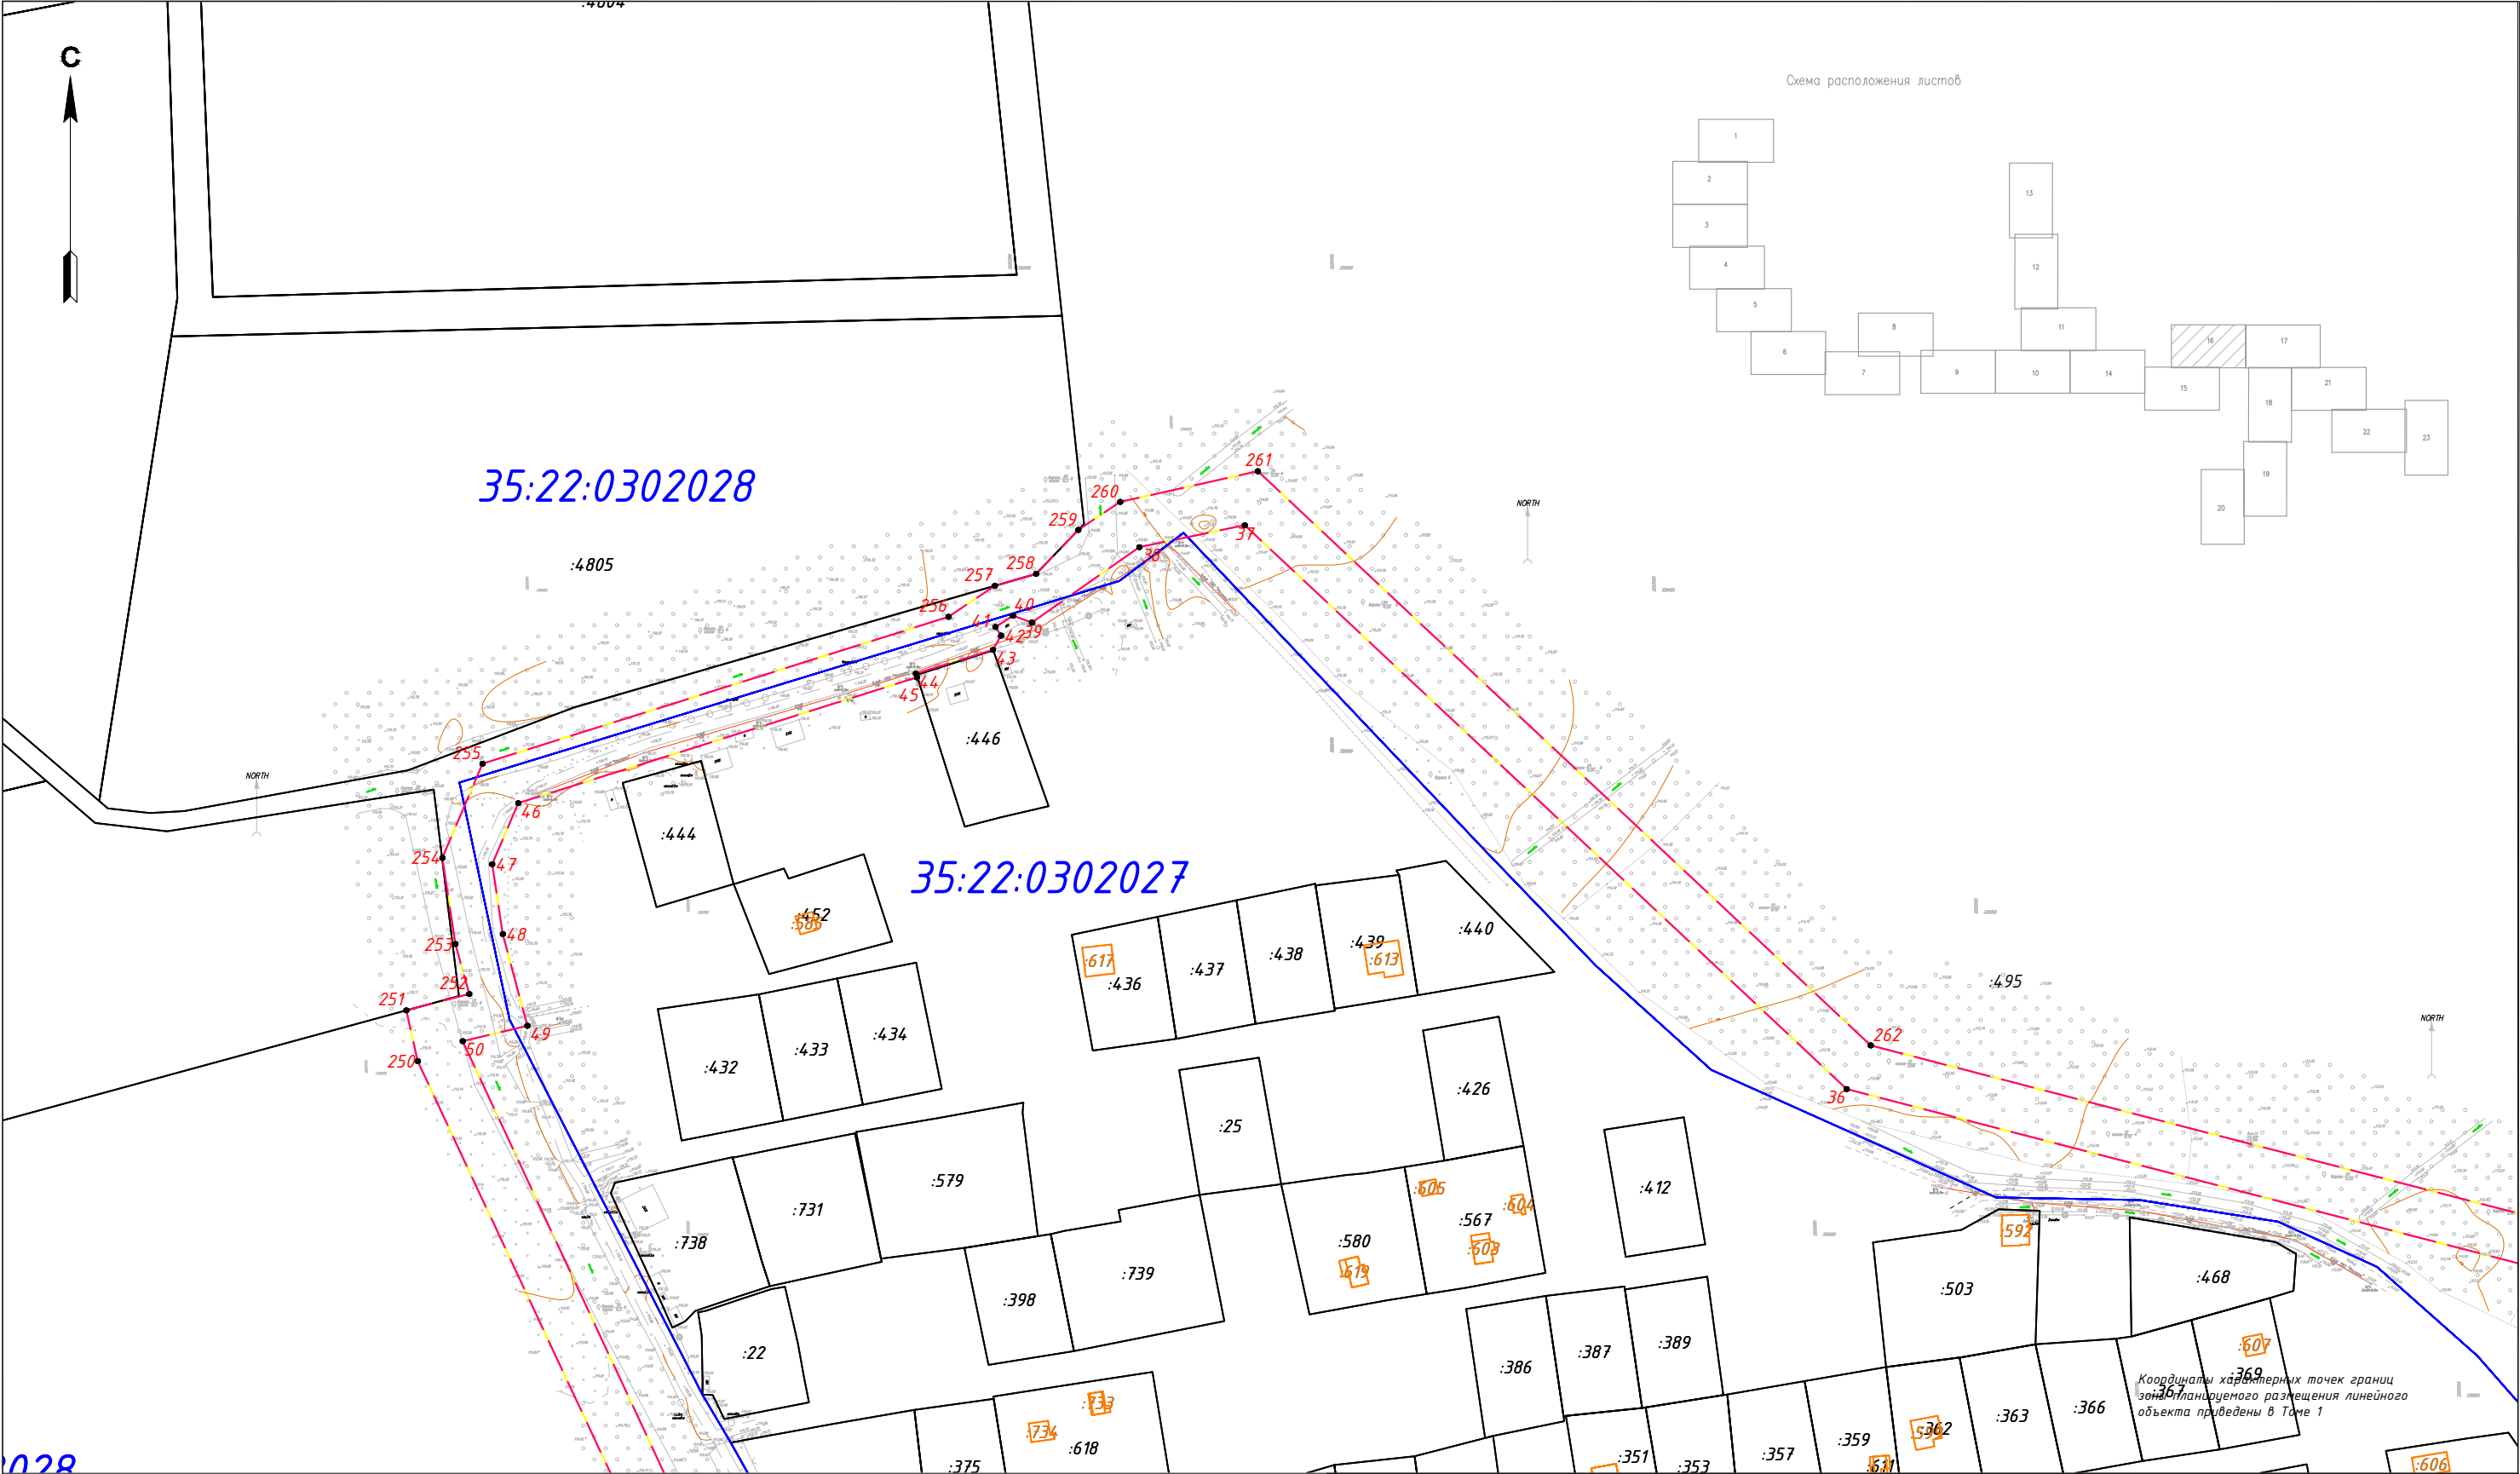


Условные обозначения

- Граница территории, в отношении которой осуществляется подготовка проекта планировки
- Граница зоны планируемого размещения линейного объекта
- Характерная точка границ зон планируемого размещения линейных объектов
- Границы красных линий

- Примечания
- 1. Линейные объекты, подлежащие реконструкции в связи с изменением их местоположения отсутствуют
 - 2. Объекты капитального строительства, планируемые к строительству в соответствии с ранее утвержденной документацией по планировке территории, от возможного негативного воздействия в связи с размещением линейных объектов отсутствуют
 - 3. Особо охраняемых природных территорий (ООПТ) местного, регионального и федерального значений, а также зарезервированных участков в целях создания ООПТ в границах проведения работ нет, выявленные объекты культурного наследия отсутствуют
 - 4. Территории традиционного природопользования малочисленных народов Севера в районе размещения Объекта отсутствуют
- Граница и номер земельного участка, прошедшего кадастровый учет
 - Граница и номер ОКС, прошедшего кадастровый учет
 - Граница и номер кадастрового квартала
 - Границы субъекта, МО, населенного пункта
 - Границы зон с особыми условиями использования территории

						Чертеж красных линий Чертеж границ зон планируемого размещения линейных объектов 1:2000	Лист
Изм.	Лист	№ документа	Подпись	Дата			16

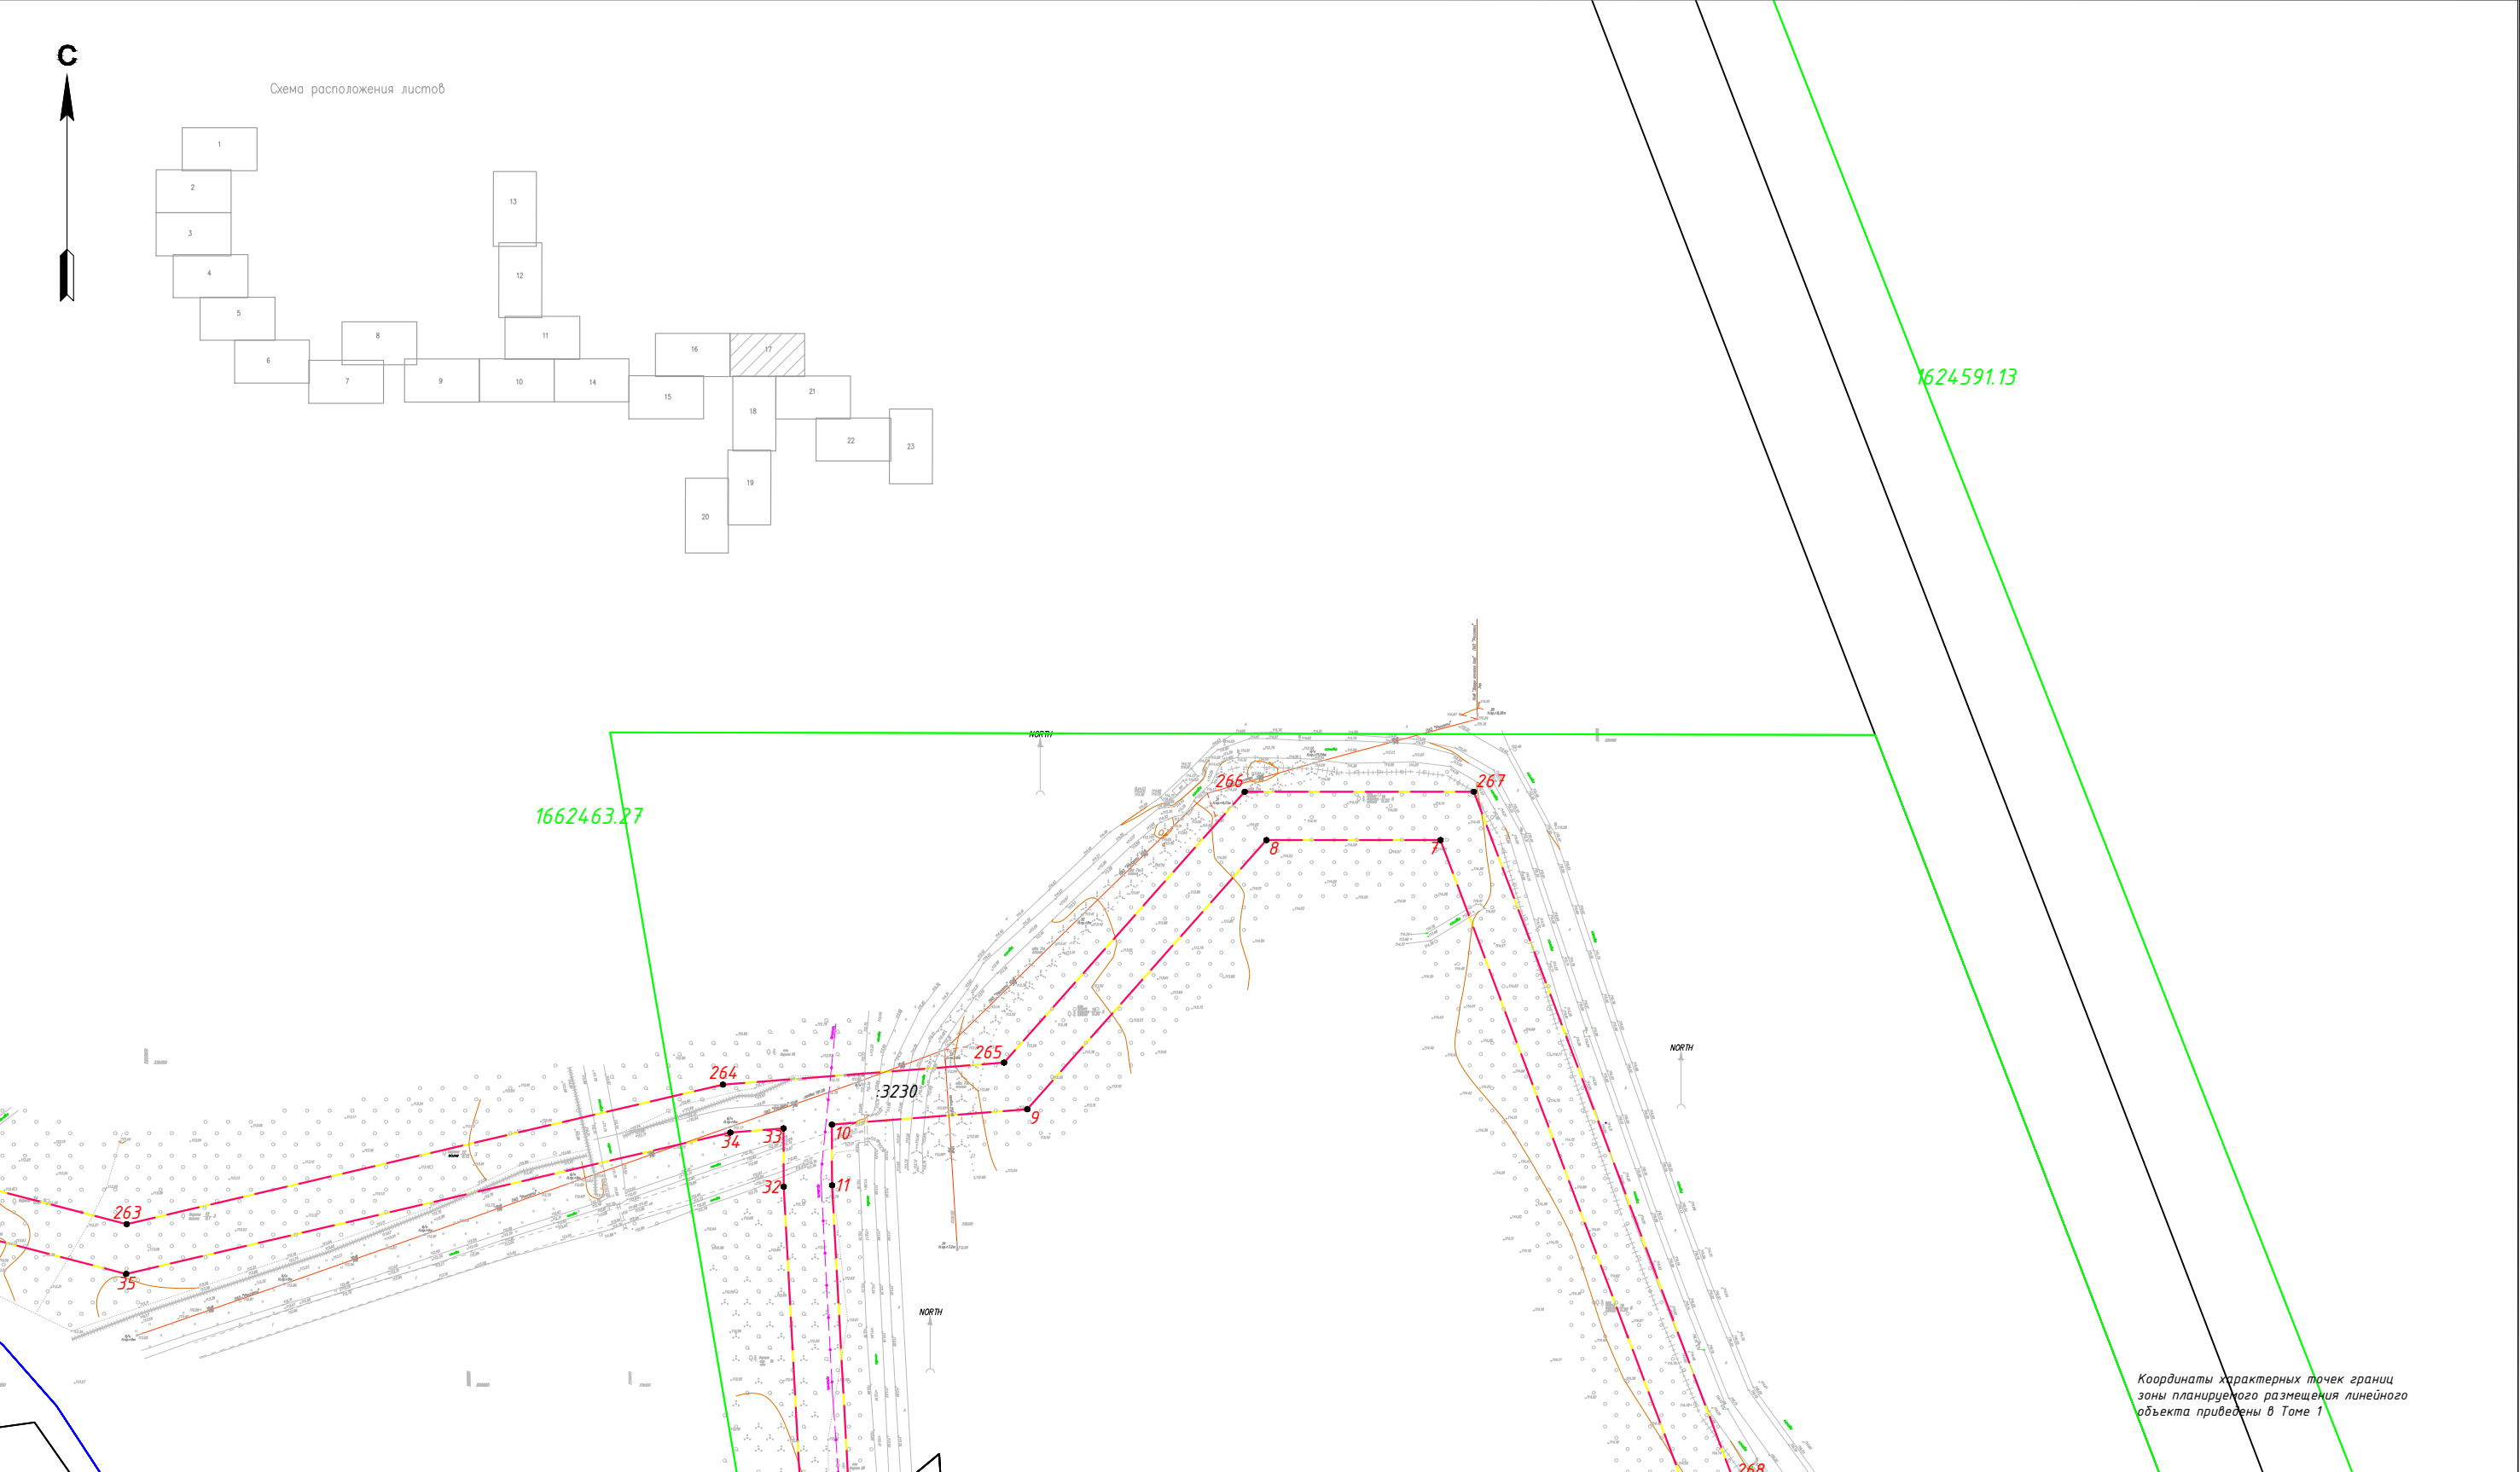

Условные обозначения

- Граница территории, в отношении которой осуществляется подготовка проекта планировки
- Граница зоны планируемого размещения линейного объекта
- 57

Характерная точка границ зон планируемого размещения линейных объектов
- Границы красных линий

- Примечания
1. Линейные объекты, подлежащие реконструкции в связи с изменением их местоположения отсутствуют

2. Объекты капитального строительства, планируемые к строительству в соответствии с ранее утвержденной документацией по планировке территории, от возможного негативного воздействия в связи с размещением линейных объектов отсутствуют

3. Особо охраняемых природных территорий (ООПТ) местного, регионального и федерального значений, а также заповедников в границах проведения работ нет, выделенные объекты культурного наследия отсутствуют



4. Территории традиционного природопользования малочисленных народов Севера в районе размещения Объекта отсутствуют
- 951

Граница и номер земельного участка, прошедшего кадастровый учет
- 520

Граница и номер ОКС, прошедшего кадастровый учет
- 35:14:0402001

Граница и номер кадастрового квартала
- Границы субъекта, МО, населенного пункта
- Границы зон с особыми условиями использования территории

					Чертеж красных линий		Лист
					Чертеж границ зон планируемого размещения линейных объектов		17
Изм.	Лист	№ документа	Подпись	Дата	1:2000		

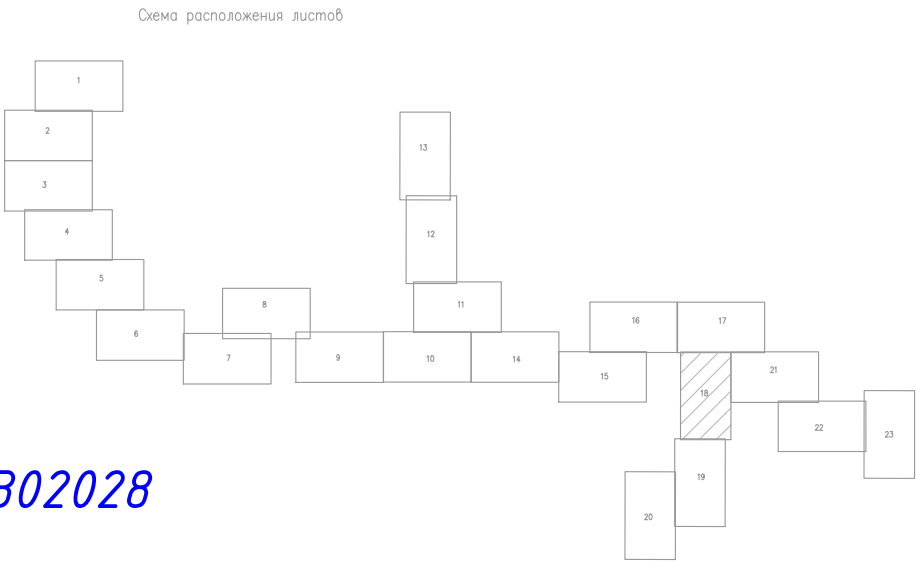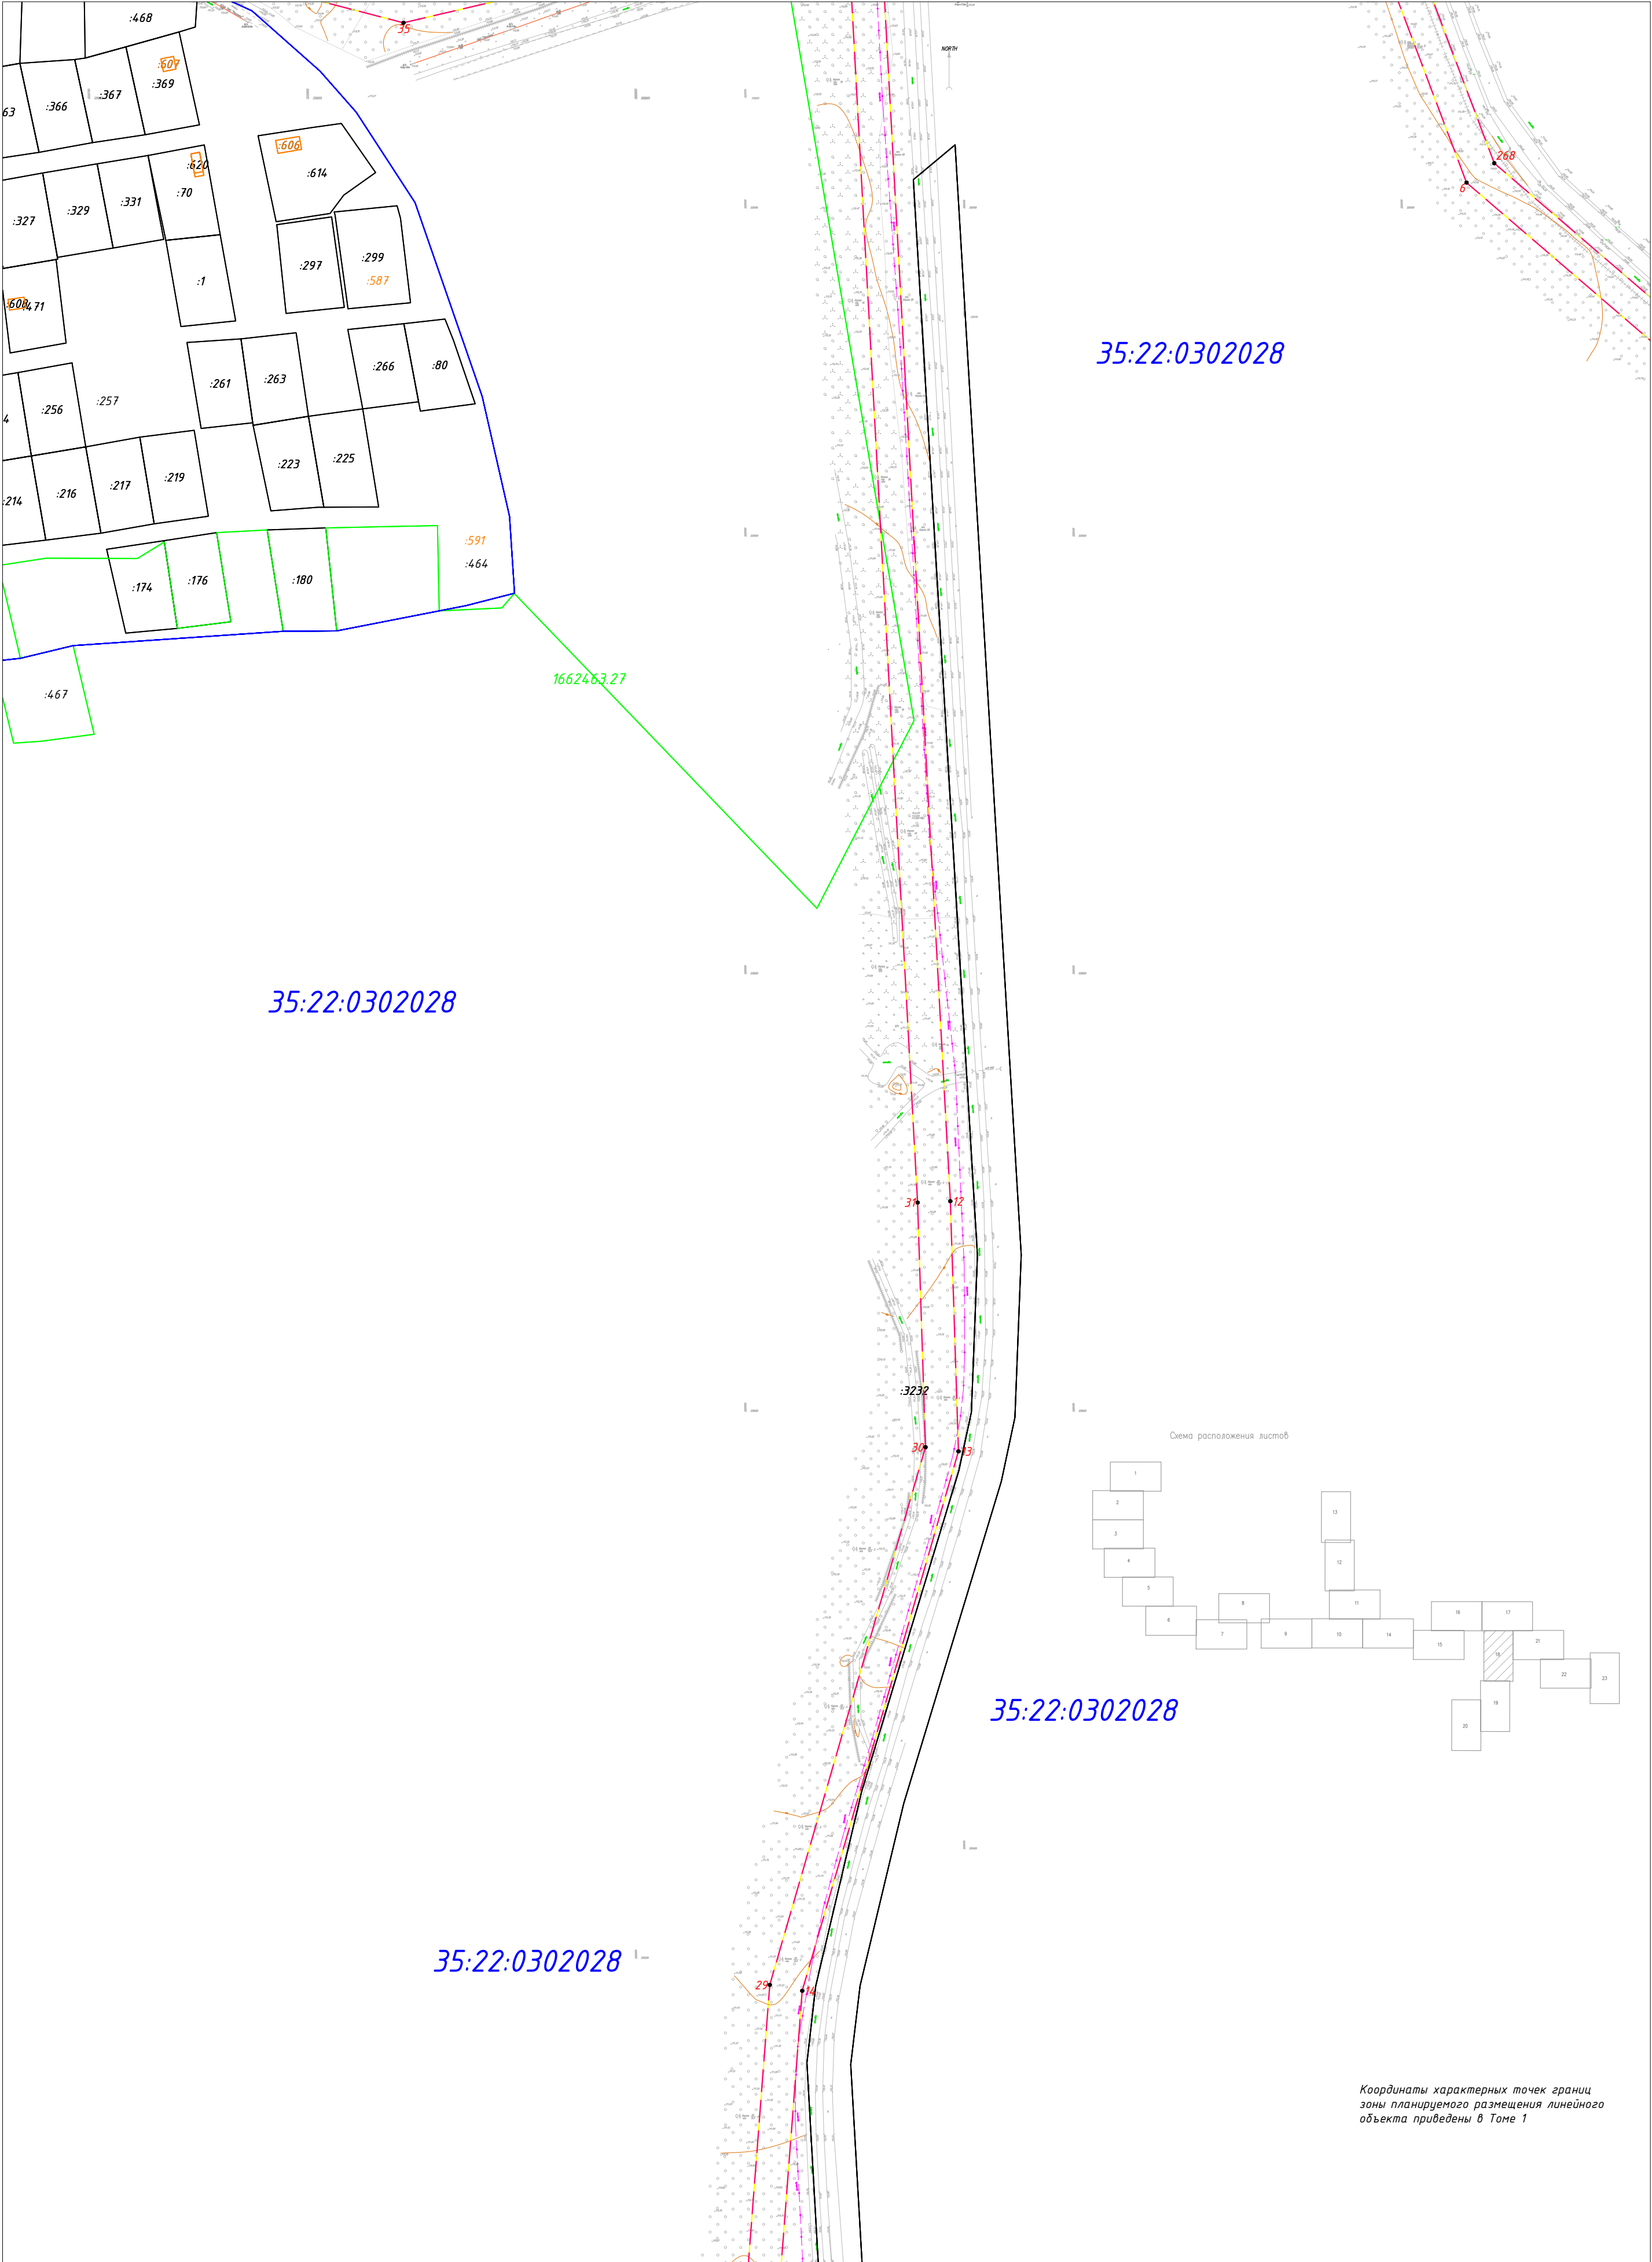

Координаты характерных точек границ зоны планируемого размещения линейного объекта приведены в Томе 1

- Условные обозначения
- Граница территории, в отношении которой осуществляется подготовка проекта планировки
 - Граница зоны планируемого размещения линейного объекта
 - Характерная точка границ зон планируемого размещения линейных объектов
 - Границы красных линий
 - Граница и номер земельного участка, прошедшего кадастровый учет
 - Граница и номер ОКС, прошедшего кадастровый учет
 - Граница и номер кадастрового квартала
 - Границы субъекта, МО, населенного пункта
 - Границы зон с особыми условиями использования территории


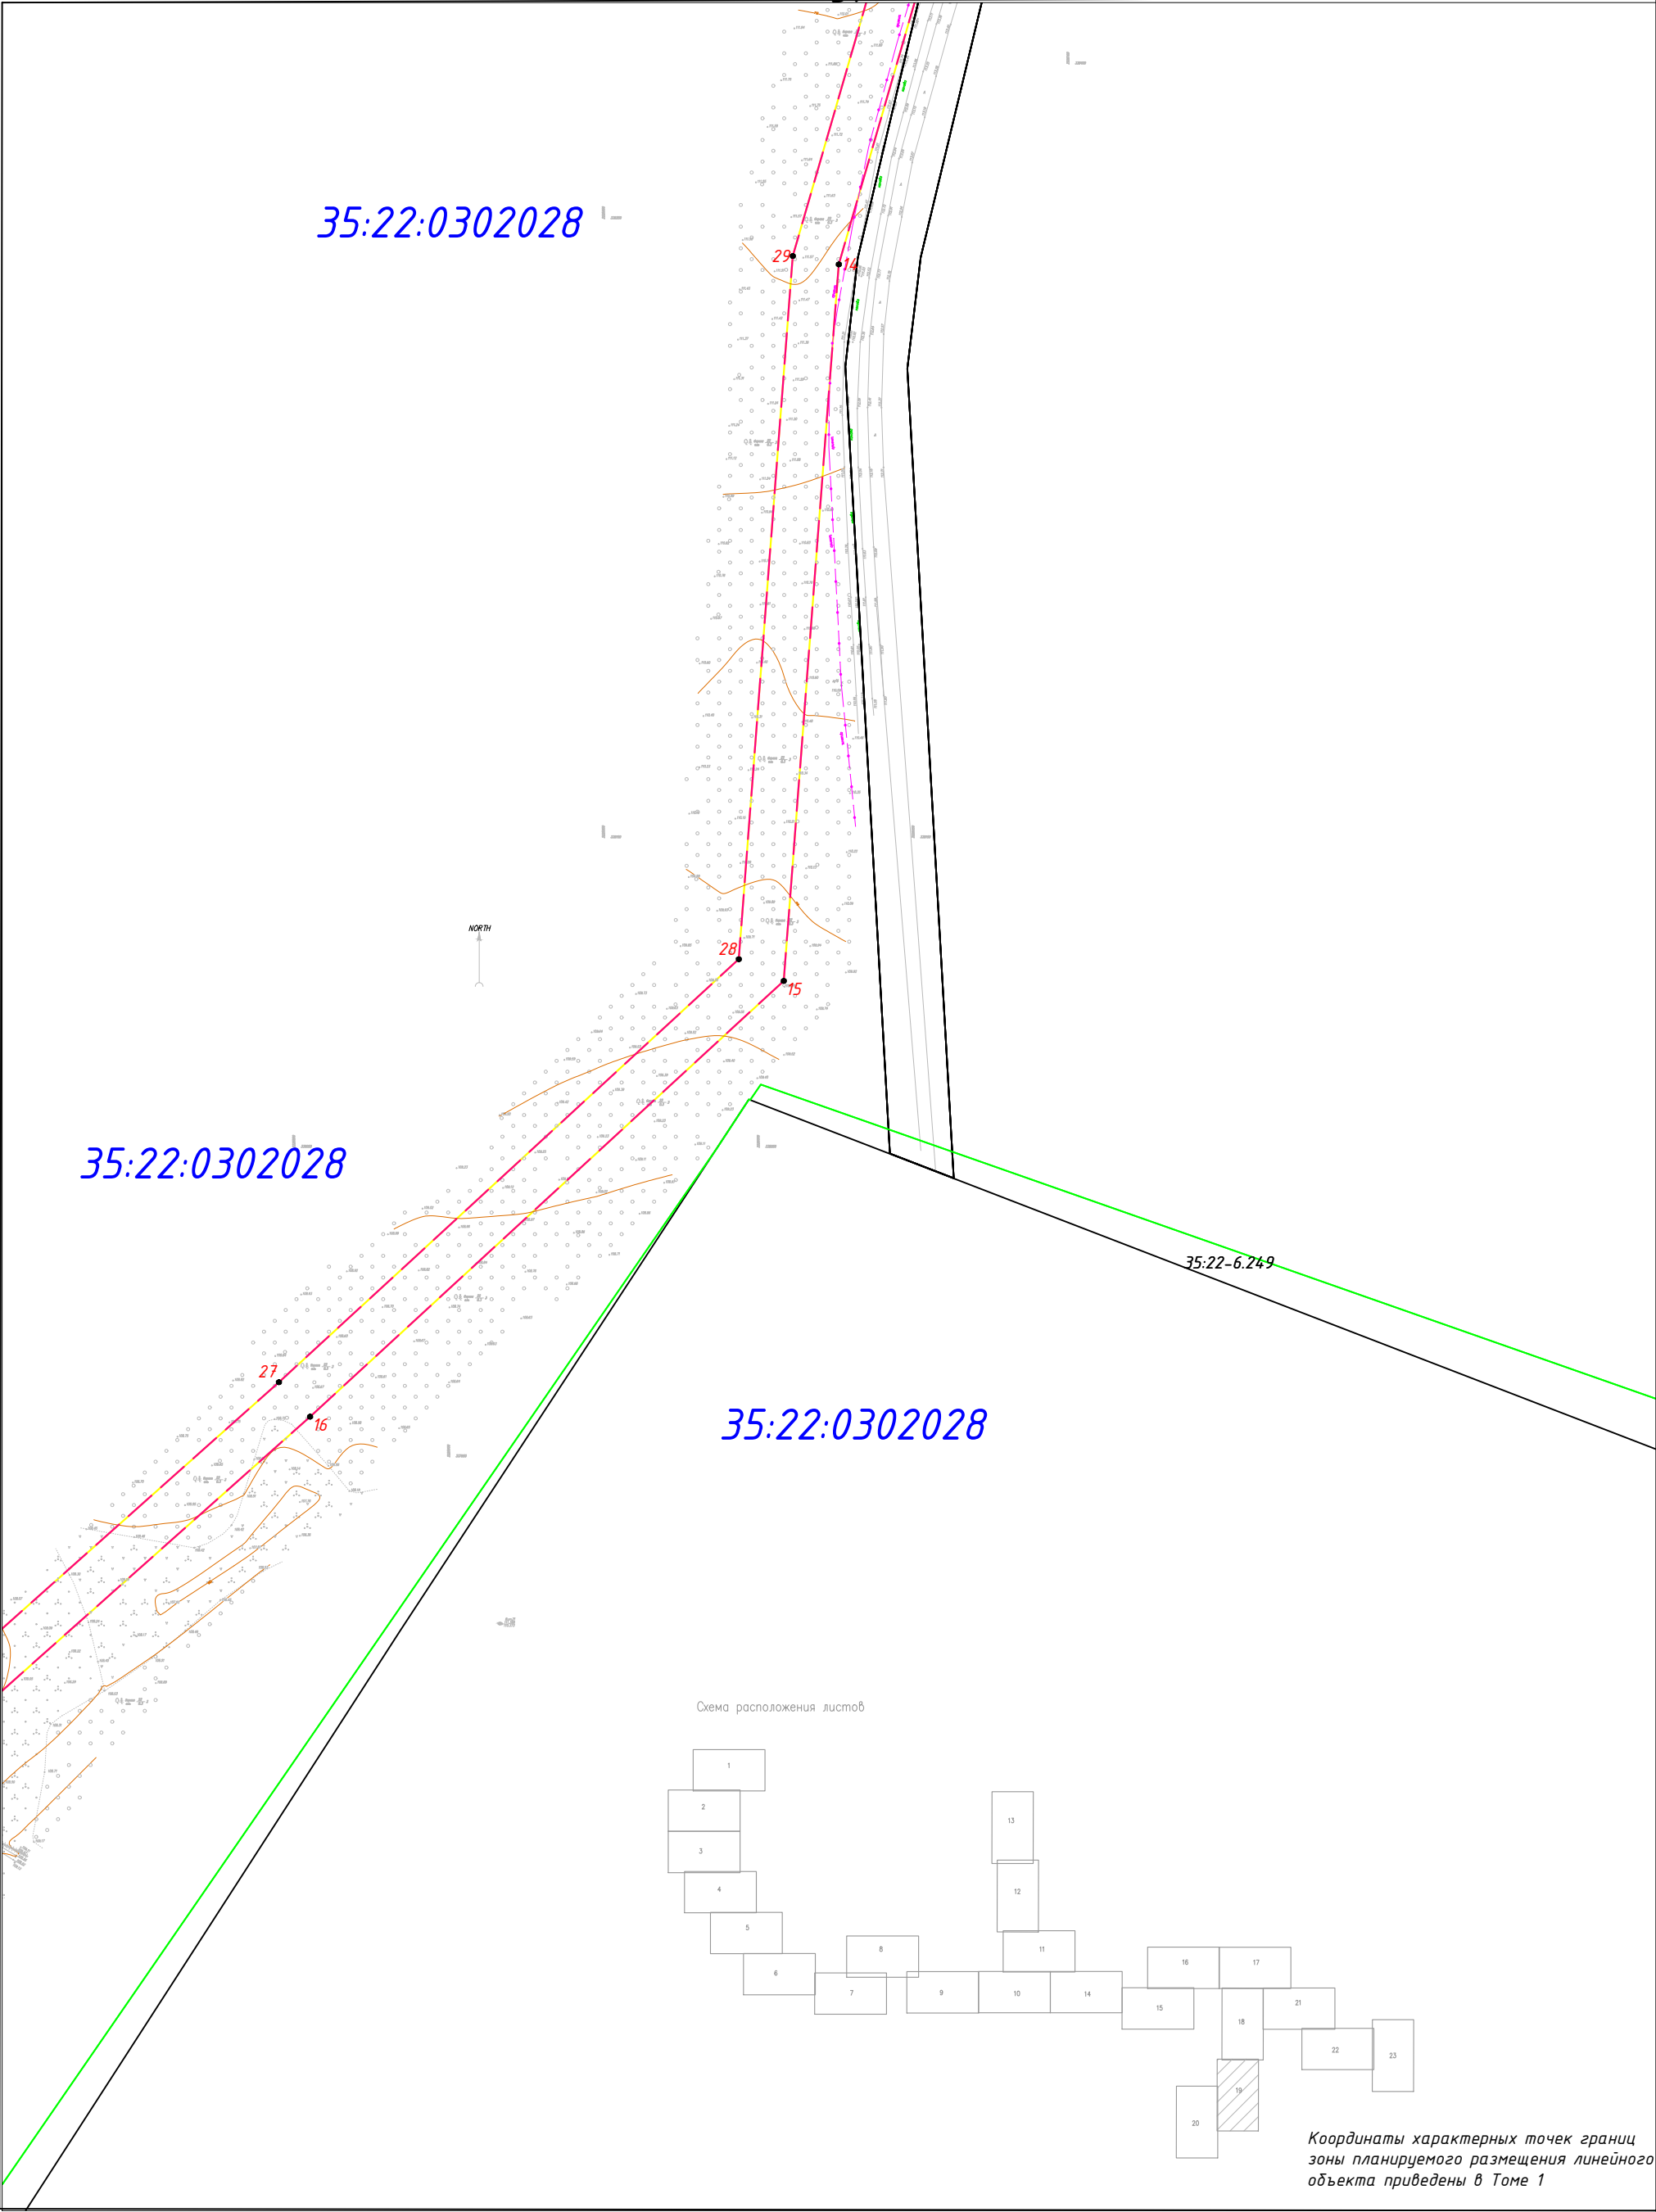


Схема расположения листов

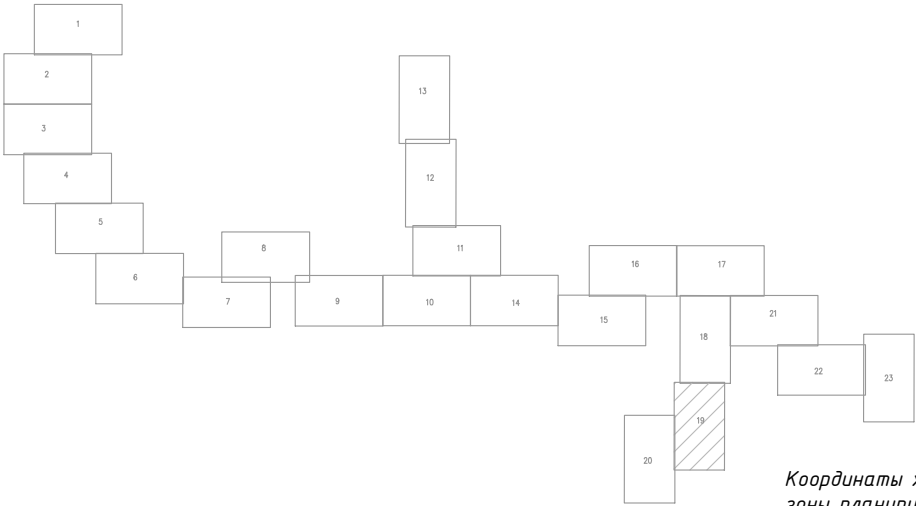



Координаты характерных точек границ зоны планируемого размещения линейного объекта приведены в Томе 1

Условные обозначения

- Граница территории, в отношении которой осуществляется подготовка проекта планировки
- Граница зоны планируемого размещения линейного объекта
- Характерная точка границ зон планируемого размещения линейных объектов
- Границы красных линий

Изм.	Лист	№ документа	Подпись	Дата

Чертеж красных линий
Чертеж границ зон планируемого размещения линейных объектов
1:2000

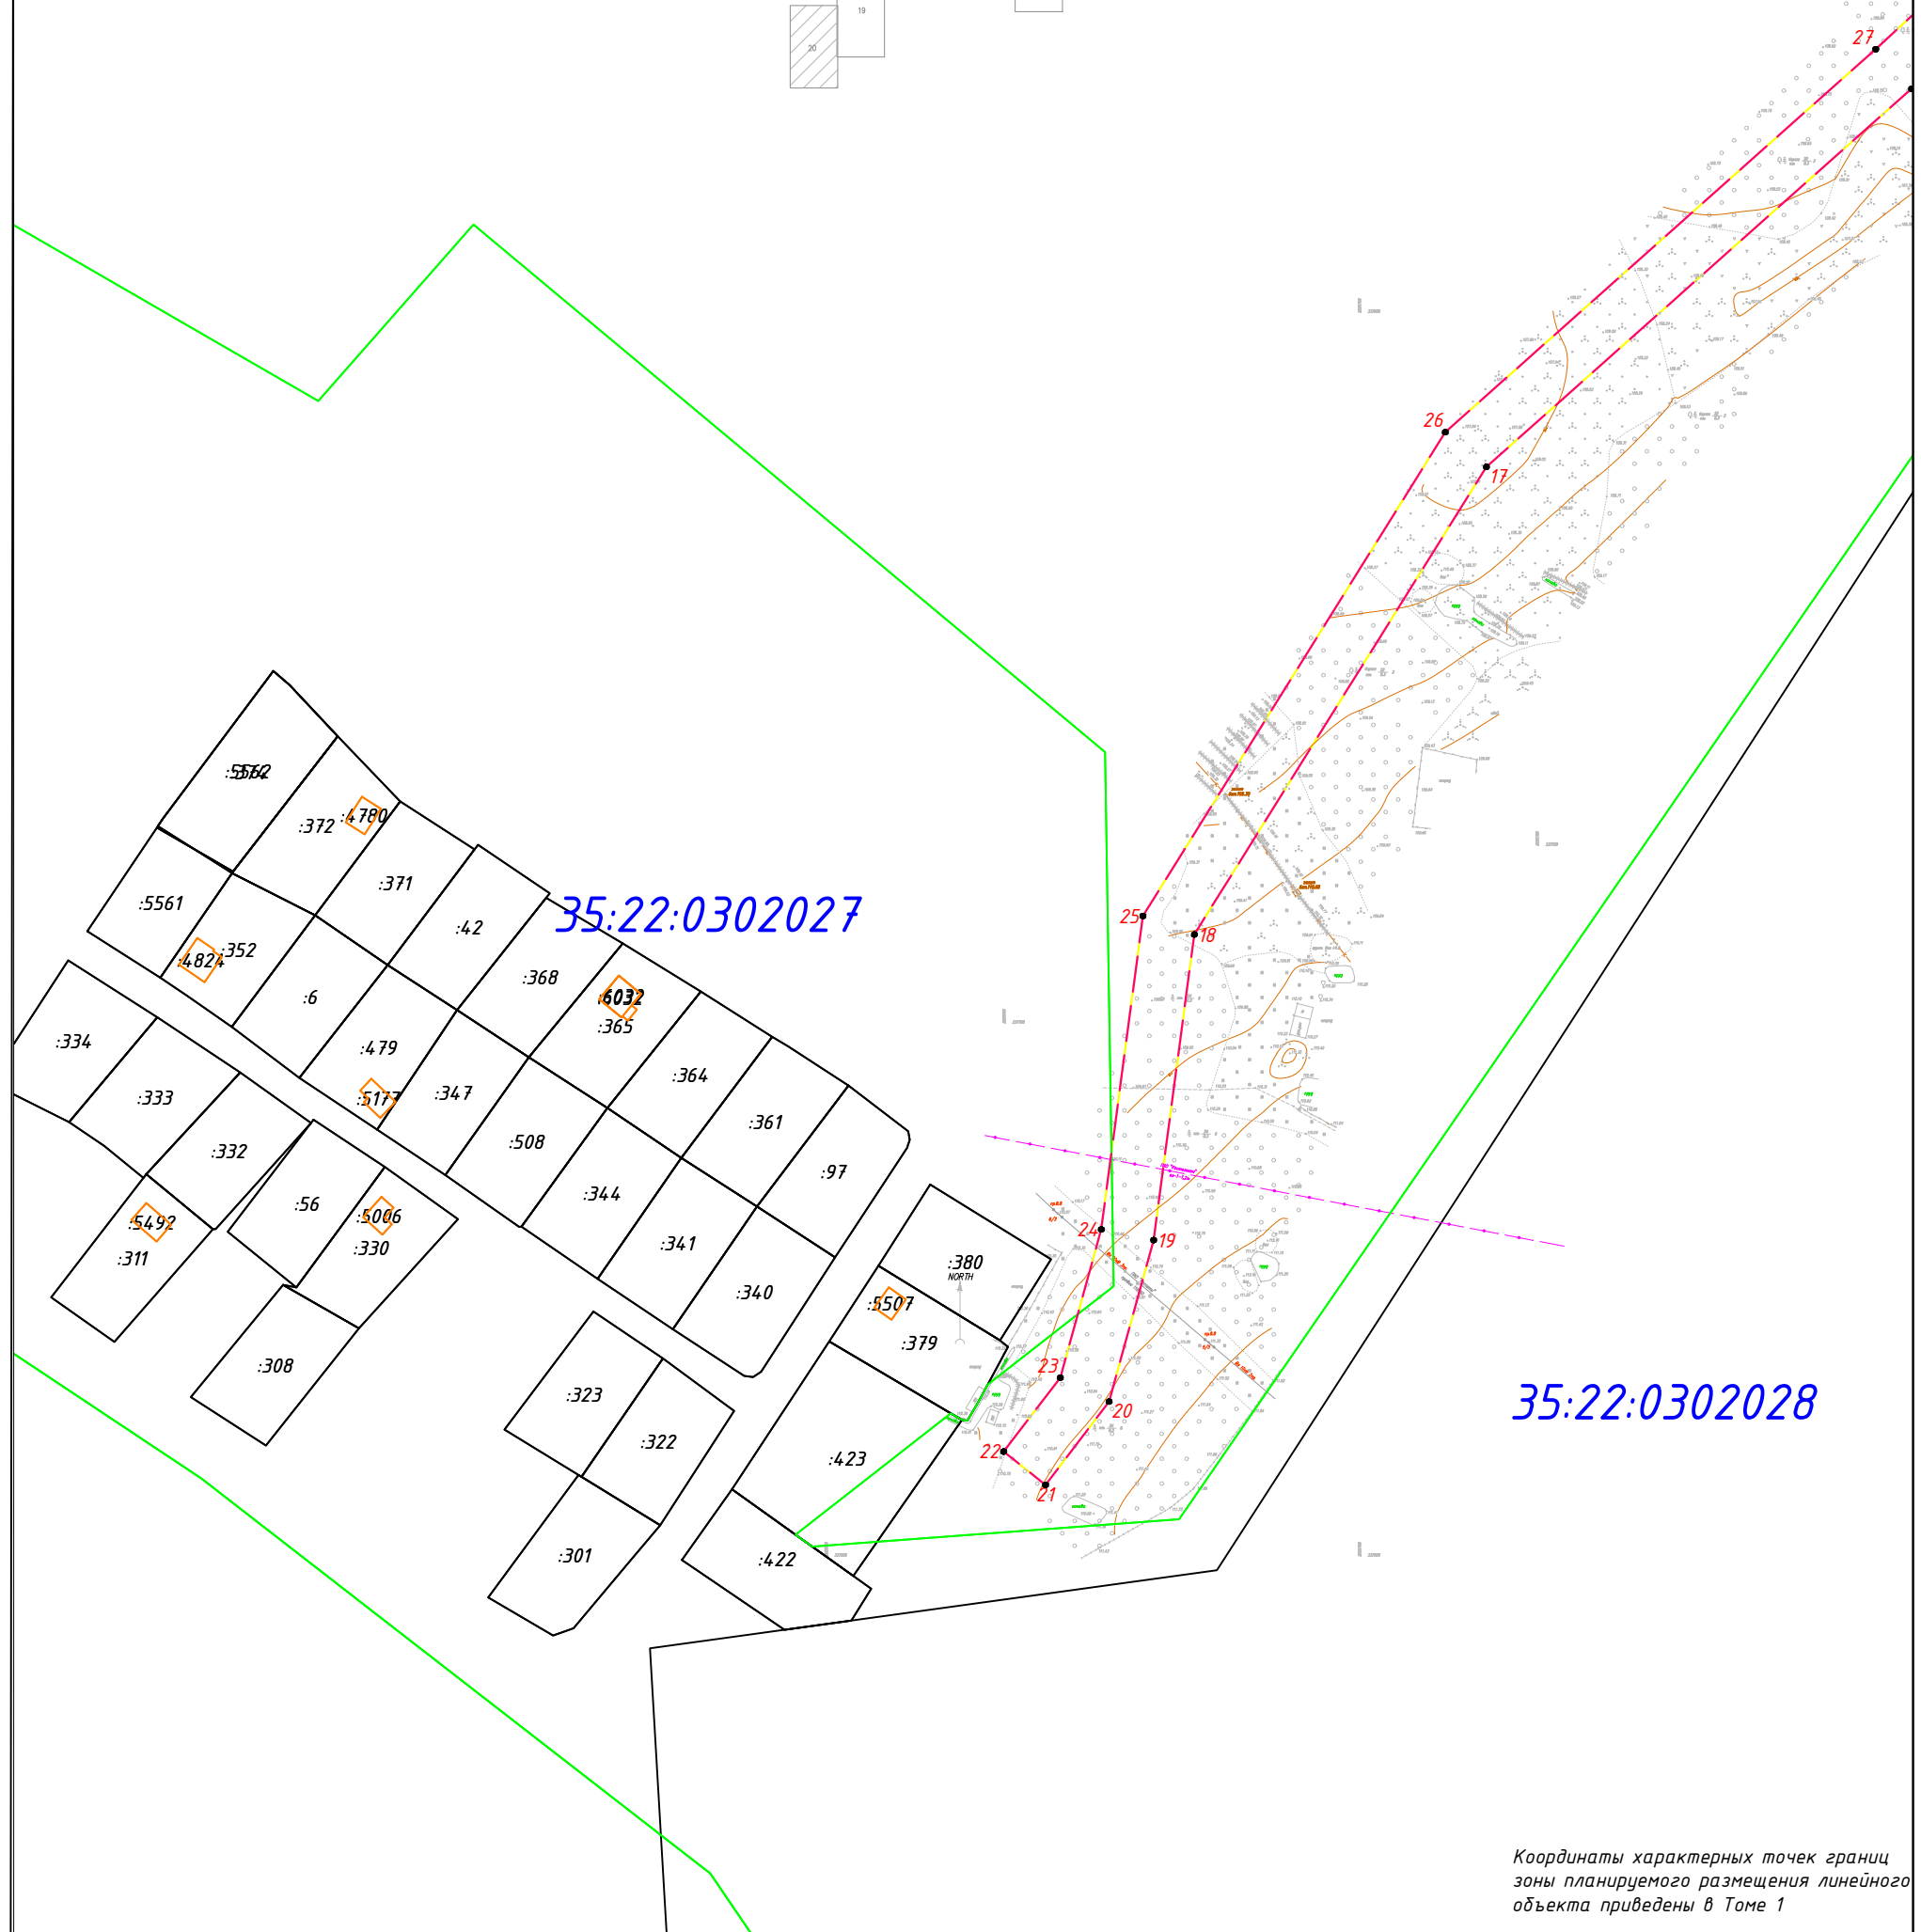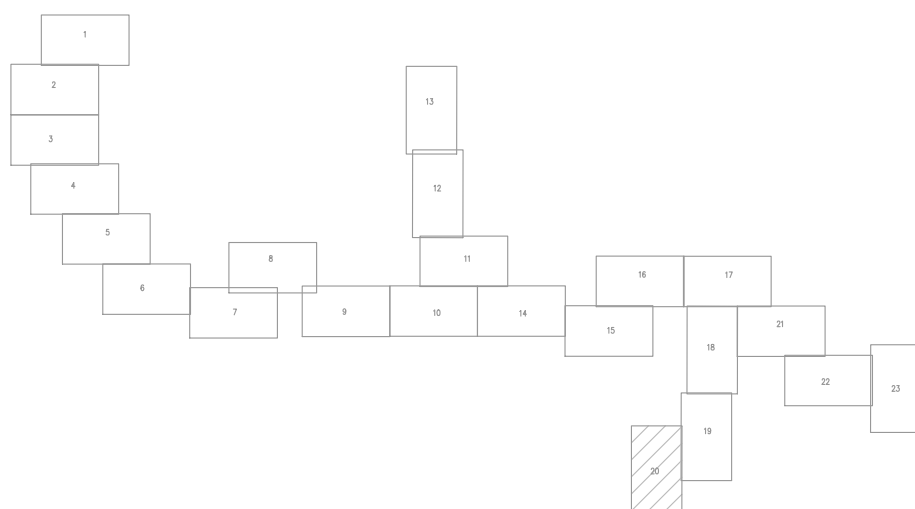

Координаты характерных точек границ
зоны планируемого размещения линейного
объекта приведены в Томе 1

Граница территории, в отношении которой осуществляется подготовка проекта планировки

Граница зоны планируемого размещения линейного объекта


● 57 Характерная точка границ зон планируемого размещения линейных объектов

Границы красных линий

<i>Изм.</i>	<i>Лист</i>	<i>№ документа</i>	<i>Подпись</i>	<i>Дата</i>

Чертеж красных линий
Чертеж границ зон планируемого размещения линейных объектов
1:2000

Лист
20

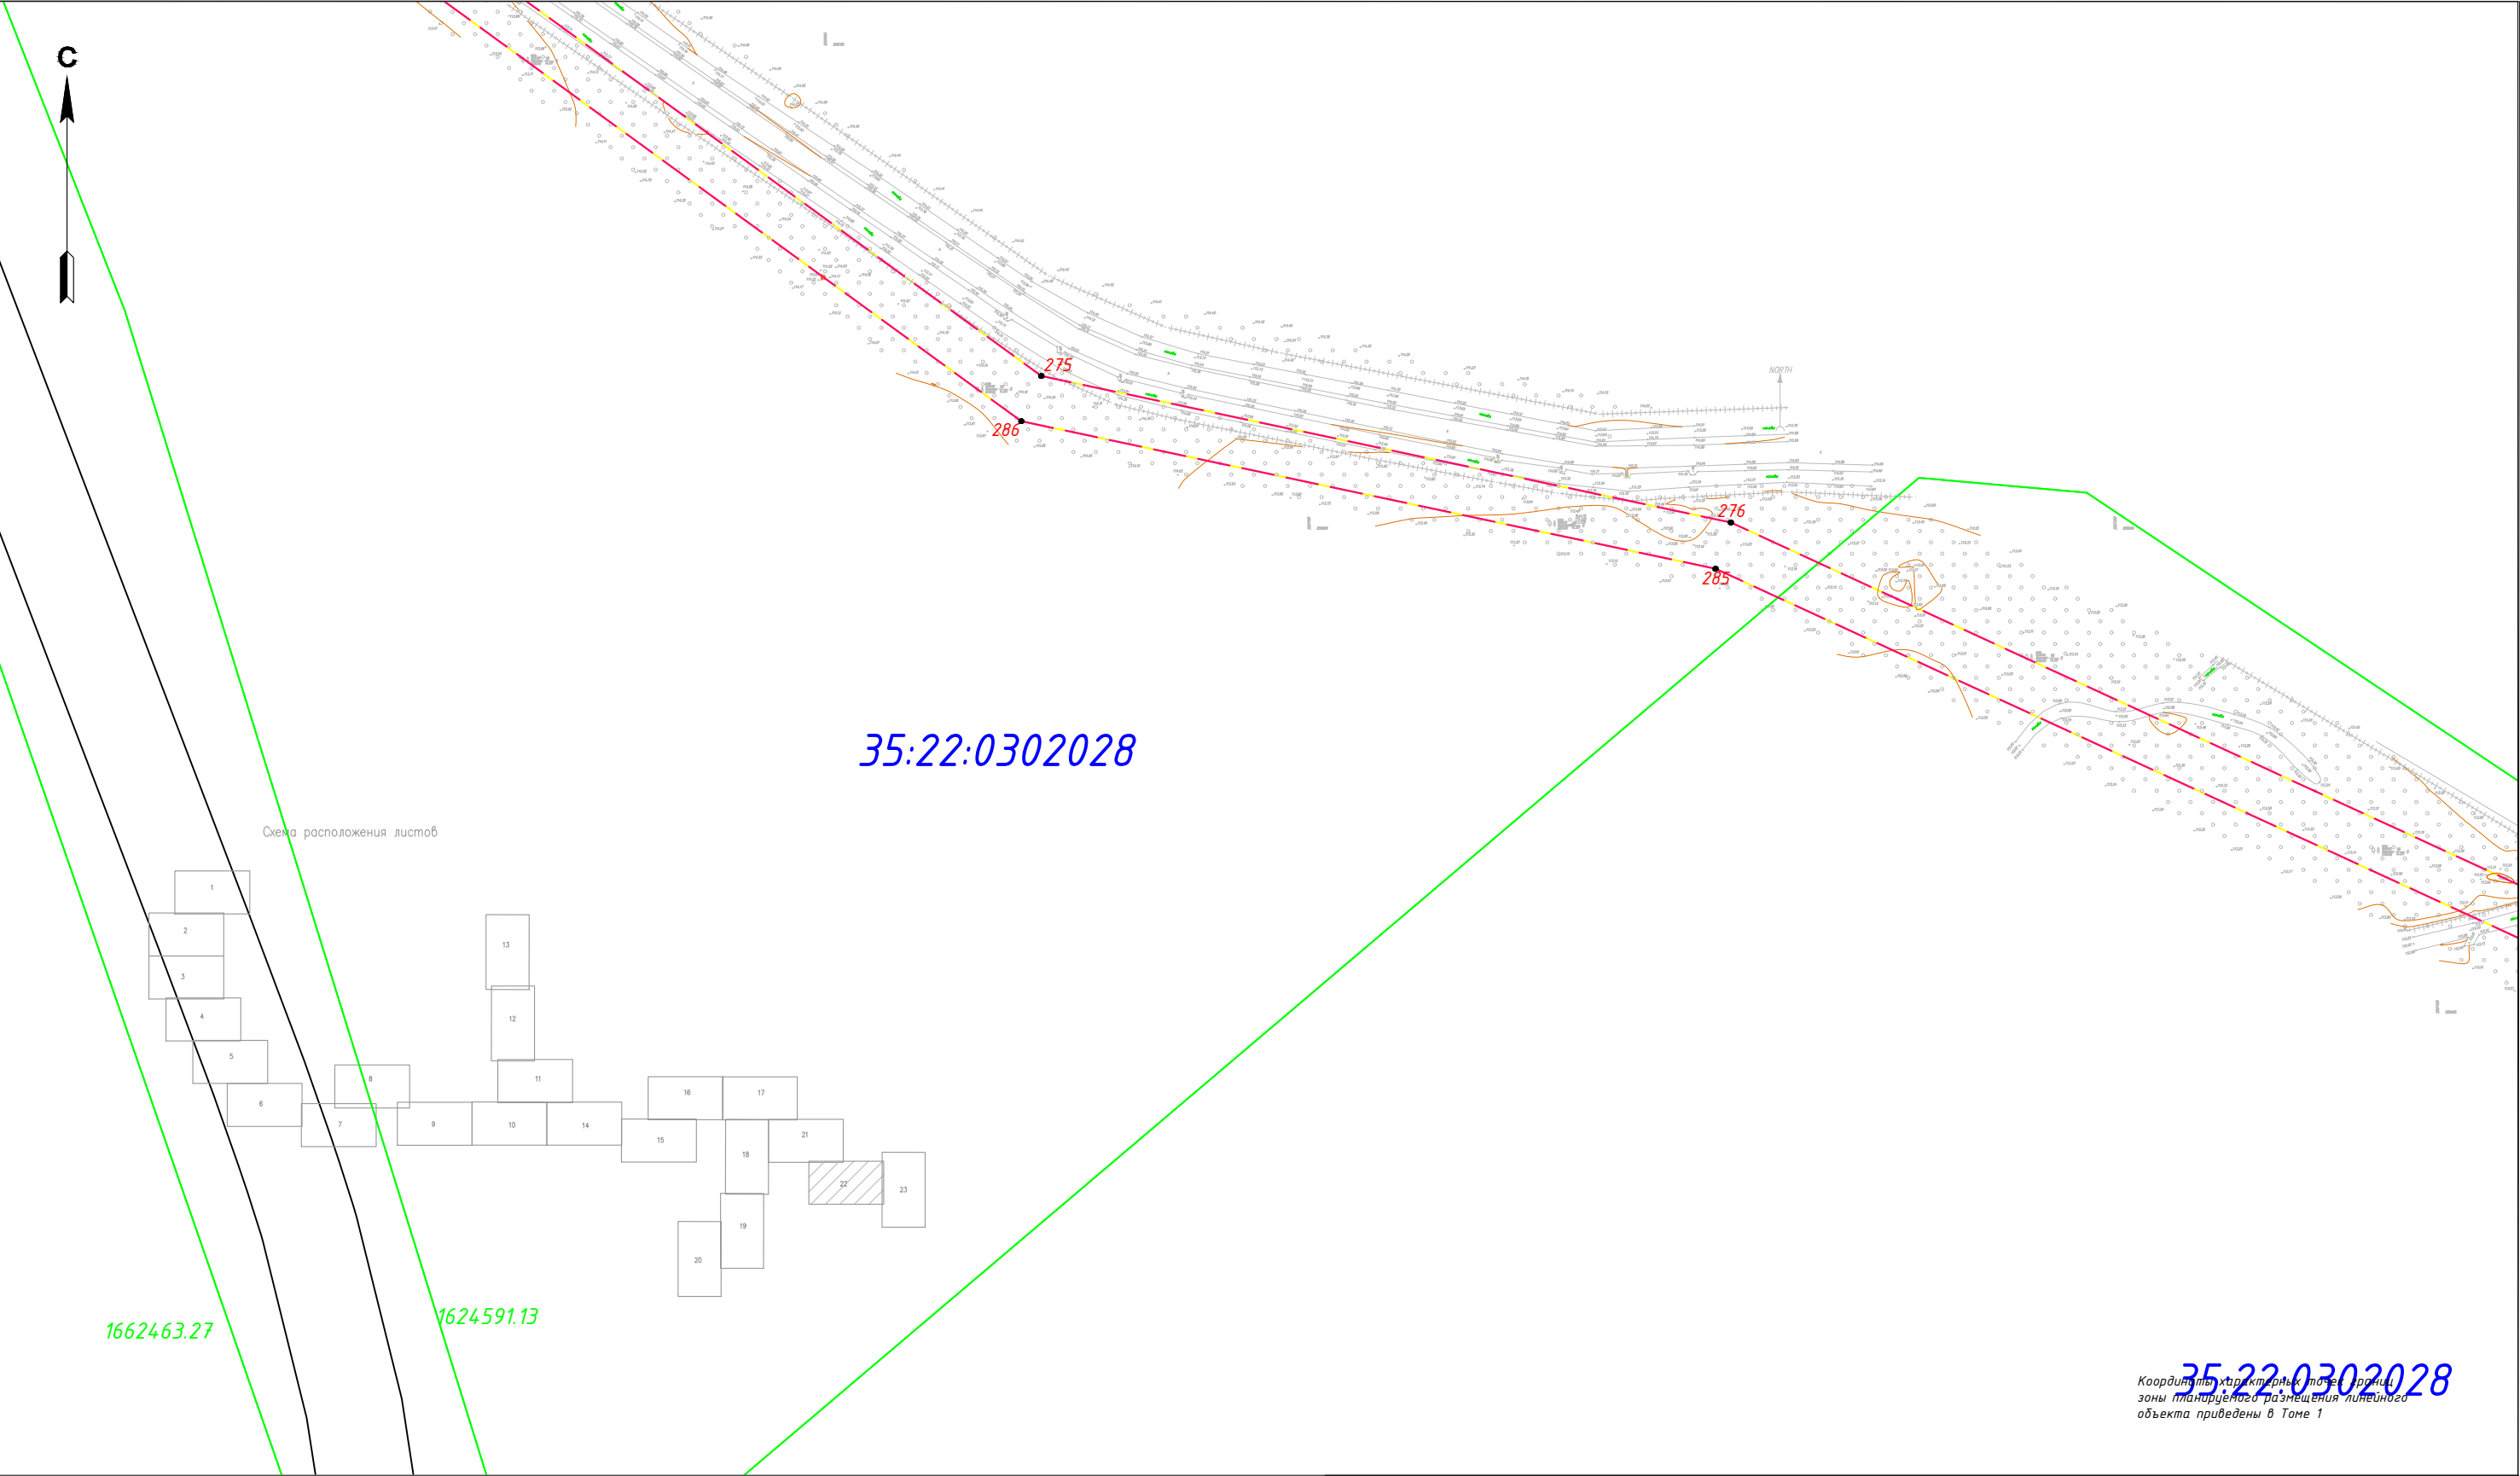

Условные обозначения



- Граница территории, в отношении которой осуществляется подготовка проекта планировки
- Граница зоны планируемого размещения линейного объекта
- Характерная точка границ зон планируемого размещения линейных объектов
- Границы красных линий

- Примечания
- Линейные объекты, подлежащие реконструкции в связи с изменением их местоположения отсутствуют
 - Объекты капитального строительства, планируемые к строительству в соответствии с ранее утвержденной документацией по планировке территории, от возможного негативного воздействия в связи с размещением линейных объектов отсутствуют
 - Особо охраняемых природных территорий (ООПТ) местного, регионального и федерального значений, а также зарезервированных участков в целях создания ООПТ в границах проведения работ нет, выявленные объекты культурного наследия отсутствуют
 - Территории традиционного природопользования малочисленных народов Севера в районе размещения Объекта отсутствуют
- Граница и номер земельного участка, прошедшего кадастровый учет
 - Граница и номер ОКС, прошедшего кадастровый учет
 - Граница и номер кадастрового квартала
 - Границы субъекта, МО, населенного пункта
 - Границы зон с особыми условиями использования территории

Координаты характерных точек границ зоны планируемого размещения линейного объекта приведены в Томе 1

						Чертеж красных линий Чертеж границ зон планируемого размещения линейных объектов 1:2000	Лист
Изм.	Лист	№ документа	Подпись	Дата			22

Схема расположения листов

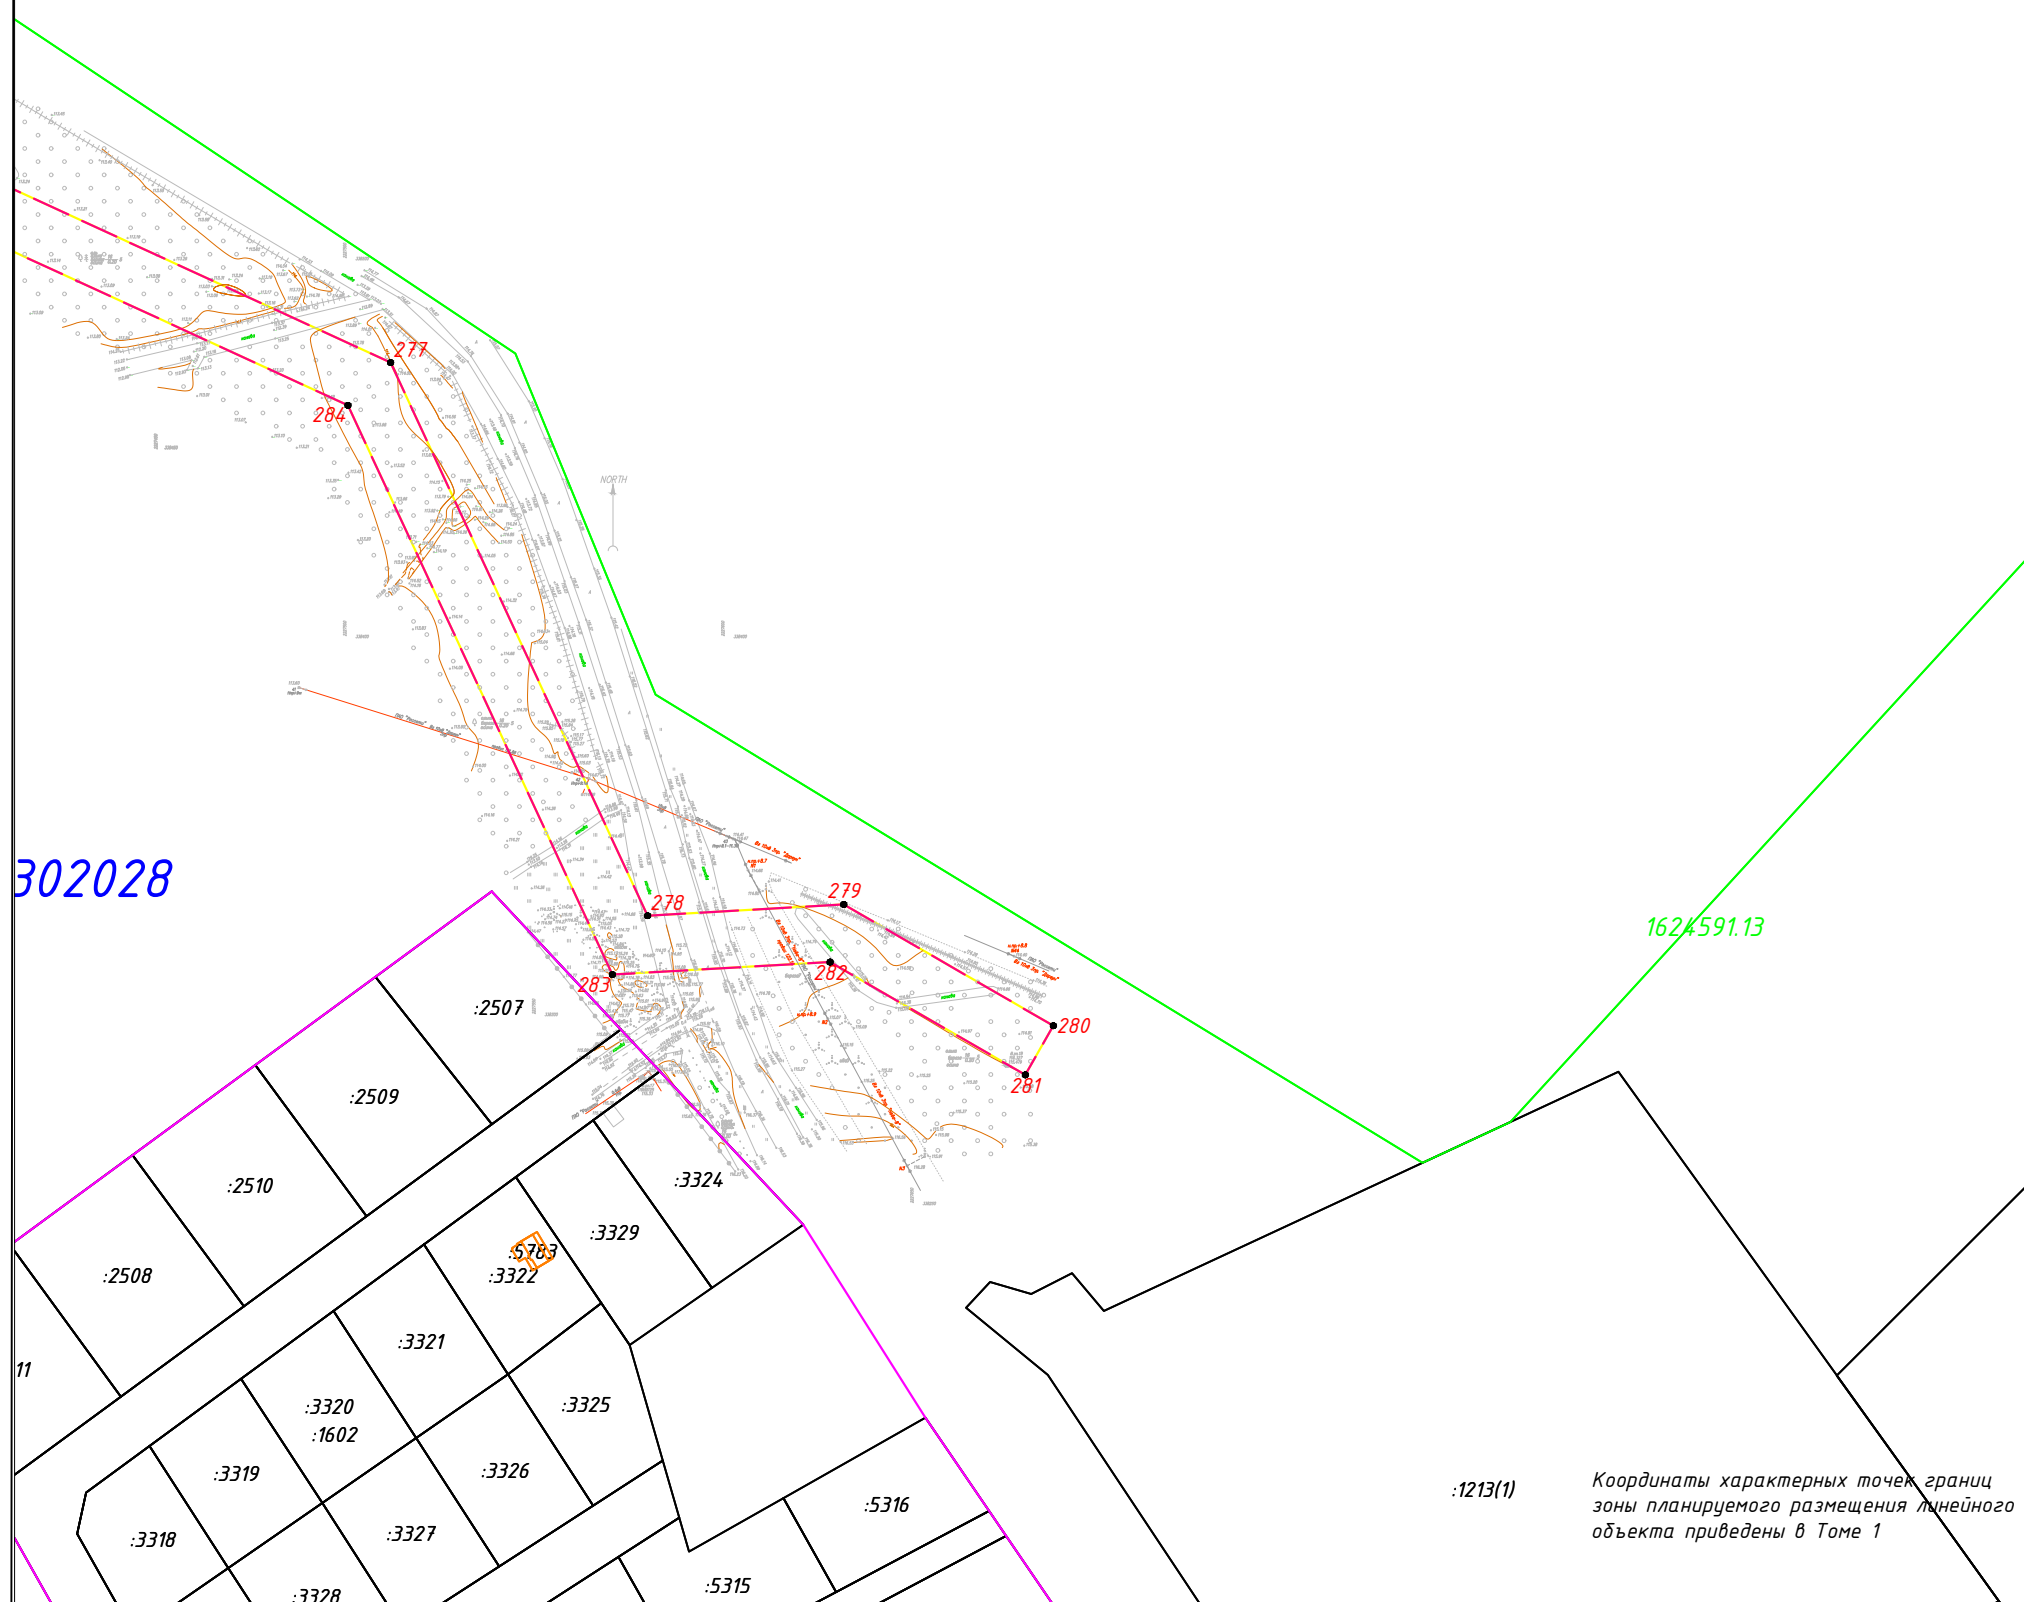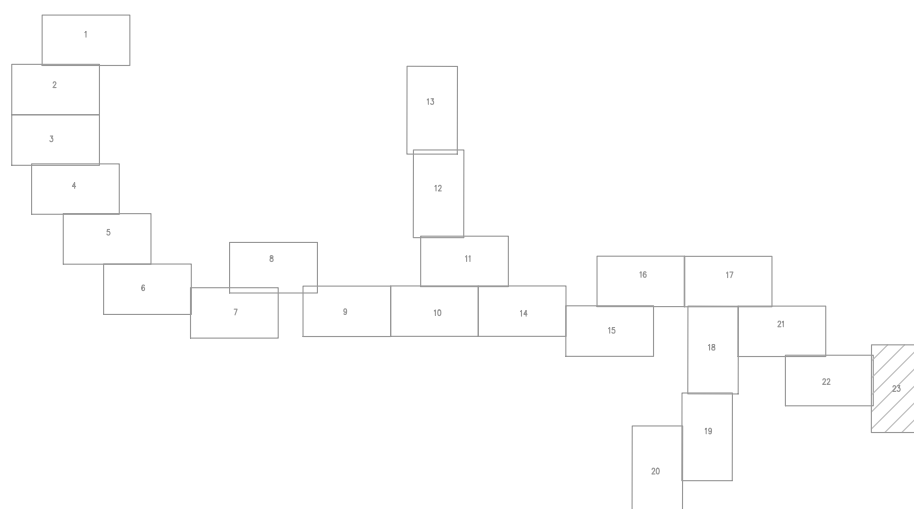

Условные обозначения

- Граница территории, в отношении которой осуществляется подготовка проекта планировки
- Граница зоны планируемого размещения линейного объекта
- 57 Характерная точка границ зон планируемого размещения линейных объектов
- Границы красных линий

<i>Изм.</i>	<i>Лист</i>	<i>№ документа</i>	<i>Подпись</i>	<i>Дата</i>

Чертеж красных линий
Чертеж границ зон планируемого размещения линейных объектов
1:2000

Лист

23