
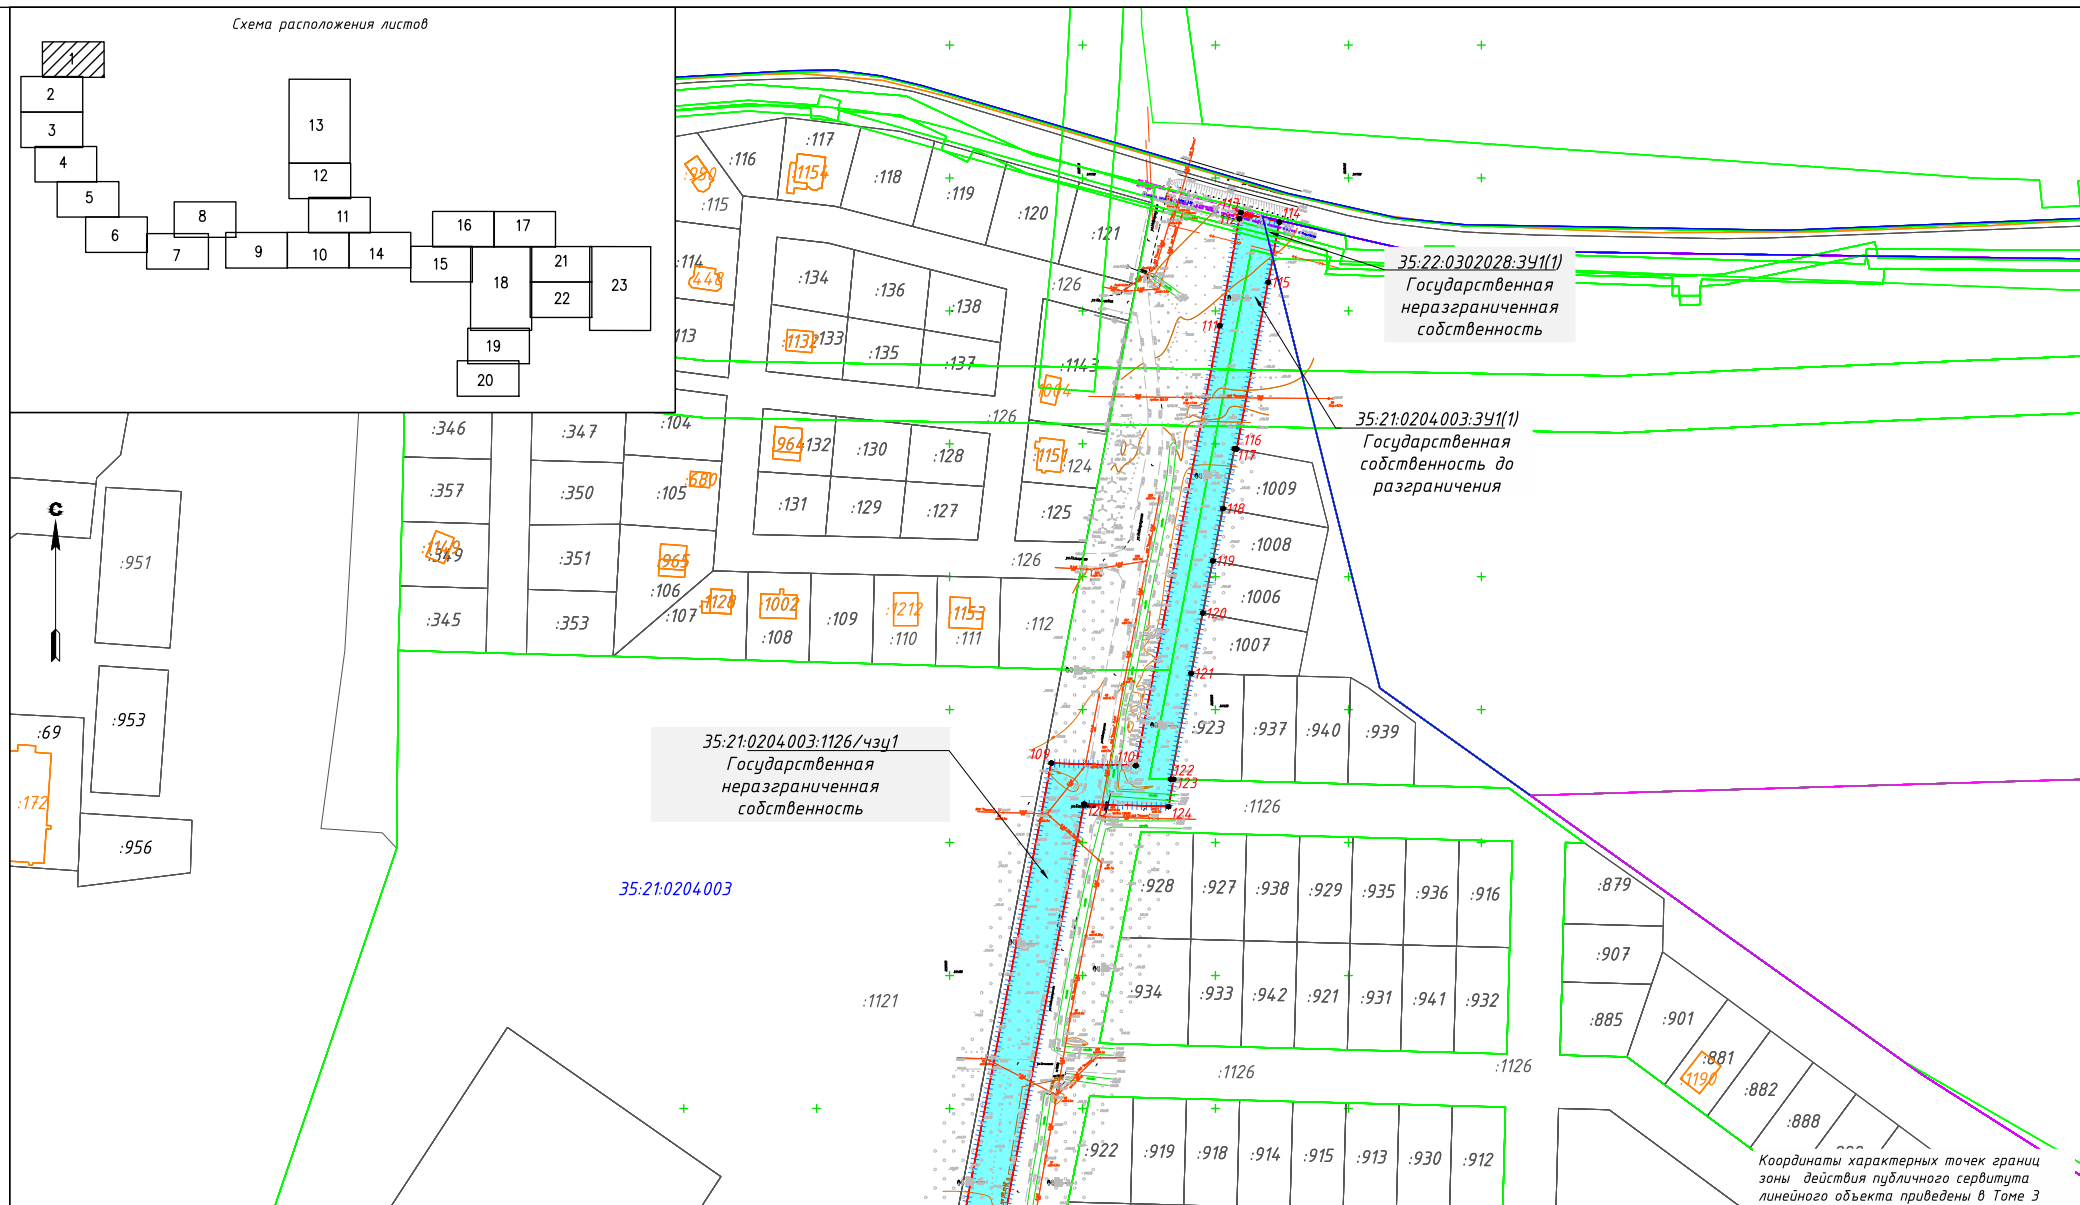


 

Условные обозначения

- | | |
|---|--|
|  | Граница зоны планируемого размещения линейного объекта |
|  | Границы территории, в отношении которой осуществляется подготовка проекта планировки |
|  | Зона действия публичного сервитута |
|  | Характерная точка границ публичного сервитута |
|  | Граница и номер земельного участка, прошедшего кадастровый учет |
|  | Граница и номер ОКС, прошедшего кадастровый учет |
|  | Граница и номер кадастрового квартала |
|  | Границы субъекта, МО, населенного пункта |
|  | Номер обремененного земельного участка |

Примечание:

На основании Приказа Министерства строительства и жилищно-коммунального хозяйства Российской Федерации от 16 декабря 2019 г. N 803/пр «О признании утратившим силу приказа министерства строительства и жилищно-коммунального хозяйства российской федерации от 25 апреля 2017 г. N 742/пр «О порядке установления и отображения красных линий, обозначающих границы территорий, занятых линейными объектами и (или) предназначенных для размещения линейных объектов» красные линии проектируемого линейного Объекта в проекте планировки и проекте межевания территории не устанавливались.


Границы существующих земельных участков учтенных в ЕГРН

Изм.	Лист	№ документа	Подпись	Дат



Чертеж проекта межевания территории
1:2000

Лист

1

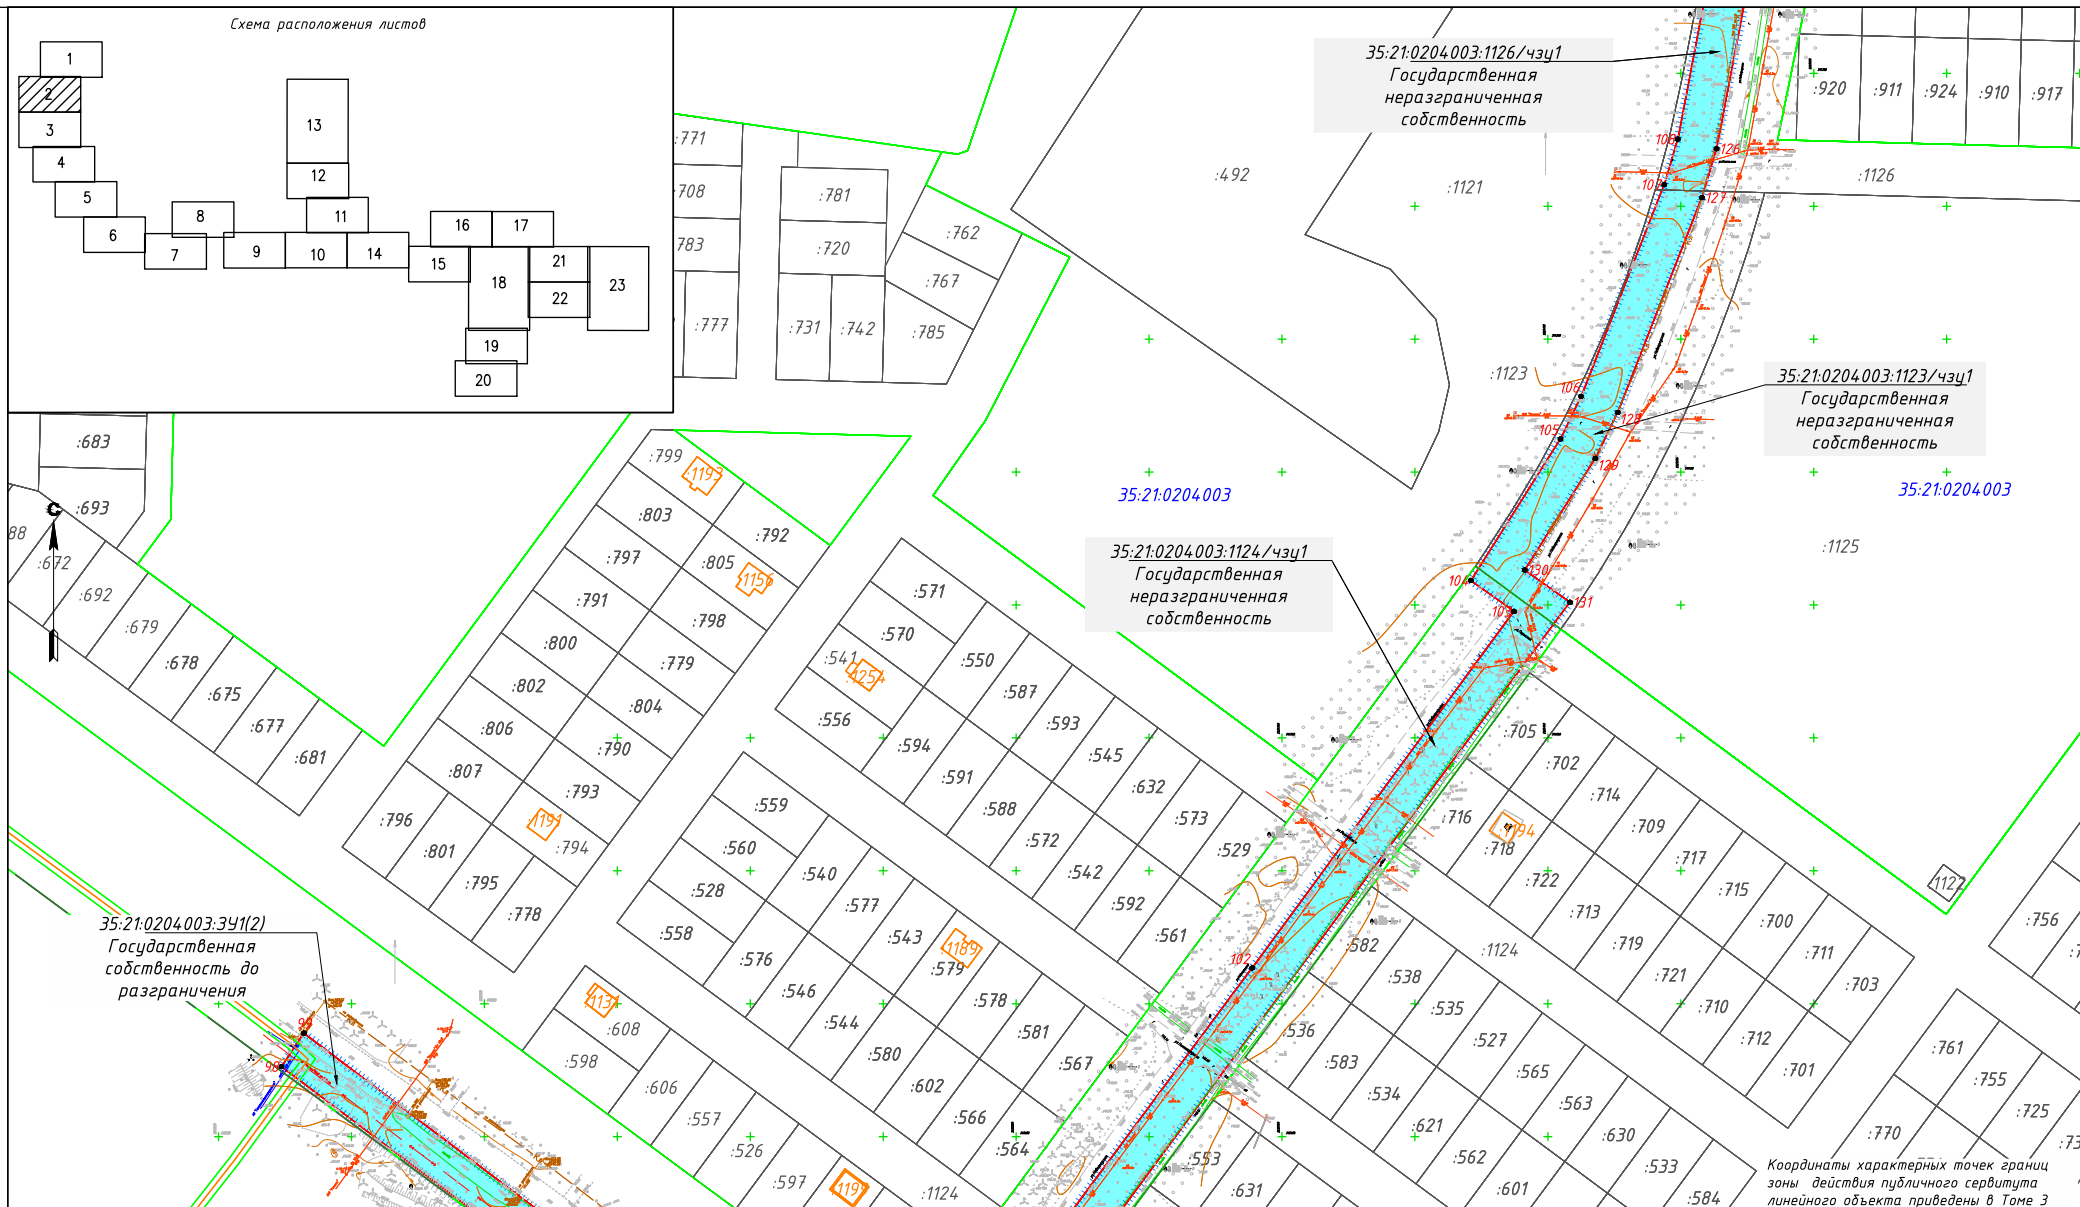

Условные обозначения

  - | | |
|---|--|
|  | Граница зоны планируемого размещения линейного объекта |
|  | Границы территории, в отношении которой осуществляется подготовка проекта планировки |
|  | Зона действия публичного сервитута |
|  | Характерная точка границ публичного сервитута |
|  | Граница и номер земельного участка, прошедшего кадастровый учет |
|  | Граница и номер ОКС, прошедшего кадастровый учет |
|  | Граница и номер кадастрового квартала |
|  | Границы сервитута, МО, населенного пункта |
|  | Номер обременяемого земельного участка |

Примечание:

На основании Приказа Министерства строительства и жилищно-коммунального хозяйства Российской Федерации от 16 декабря 2019 г. N 803/пр «О признании утратившим силу приказа министерства строительства и жилищно-коммунального хозяйства российской федерации от 25 апреля 2017 г. N 742/пр «О порядке установления и отображения красных линий, обозначающих границы территорий, занятых линейными объектами и (или) предназначенных для размещения линейных объектов» красные линии проектируемого линейного Объекта в проекте планировки и проекте межевания территории не устанавливались.


Границы существующих земельных участков учтенных в
ЕГРН

Изм.	Лист	№ документа	Подпись	Дата

Чертеж проекта межевания территории
1:2000

Лист

2

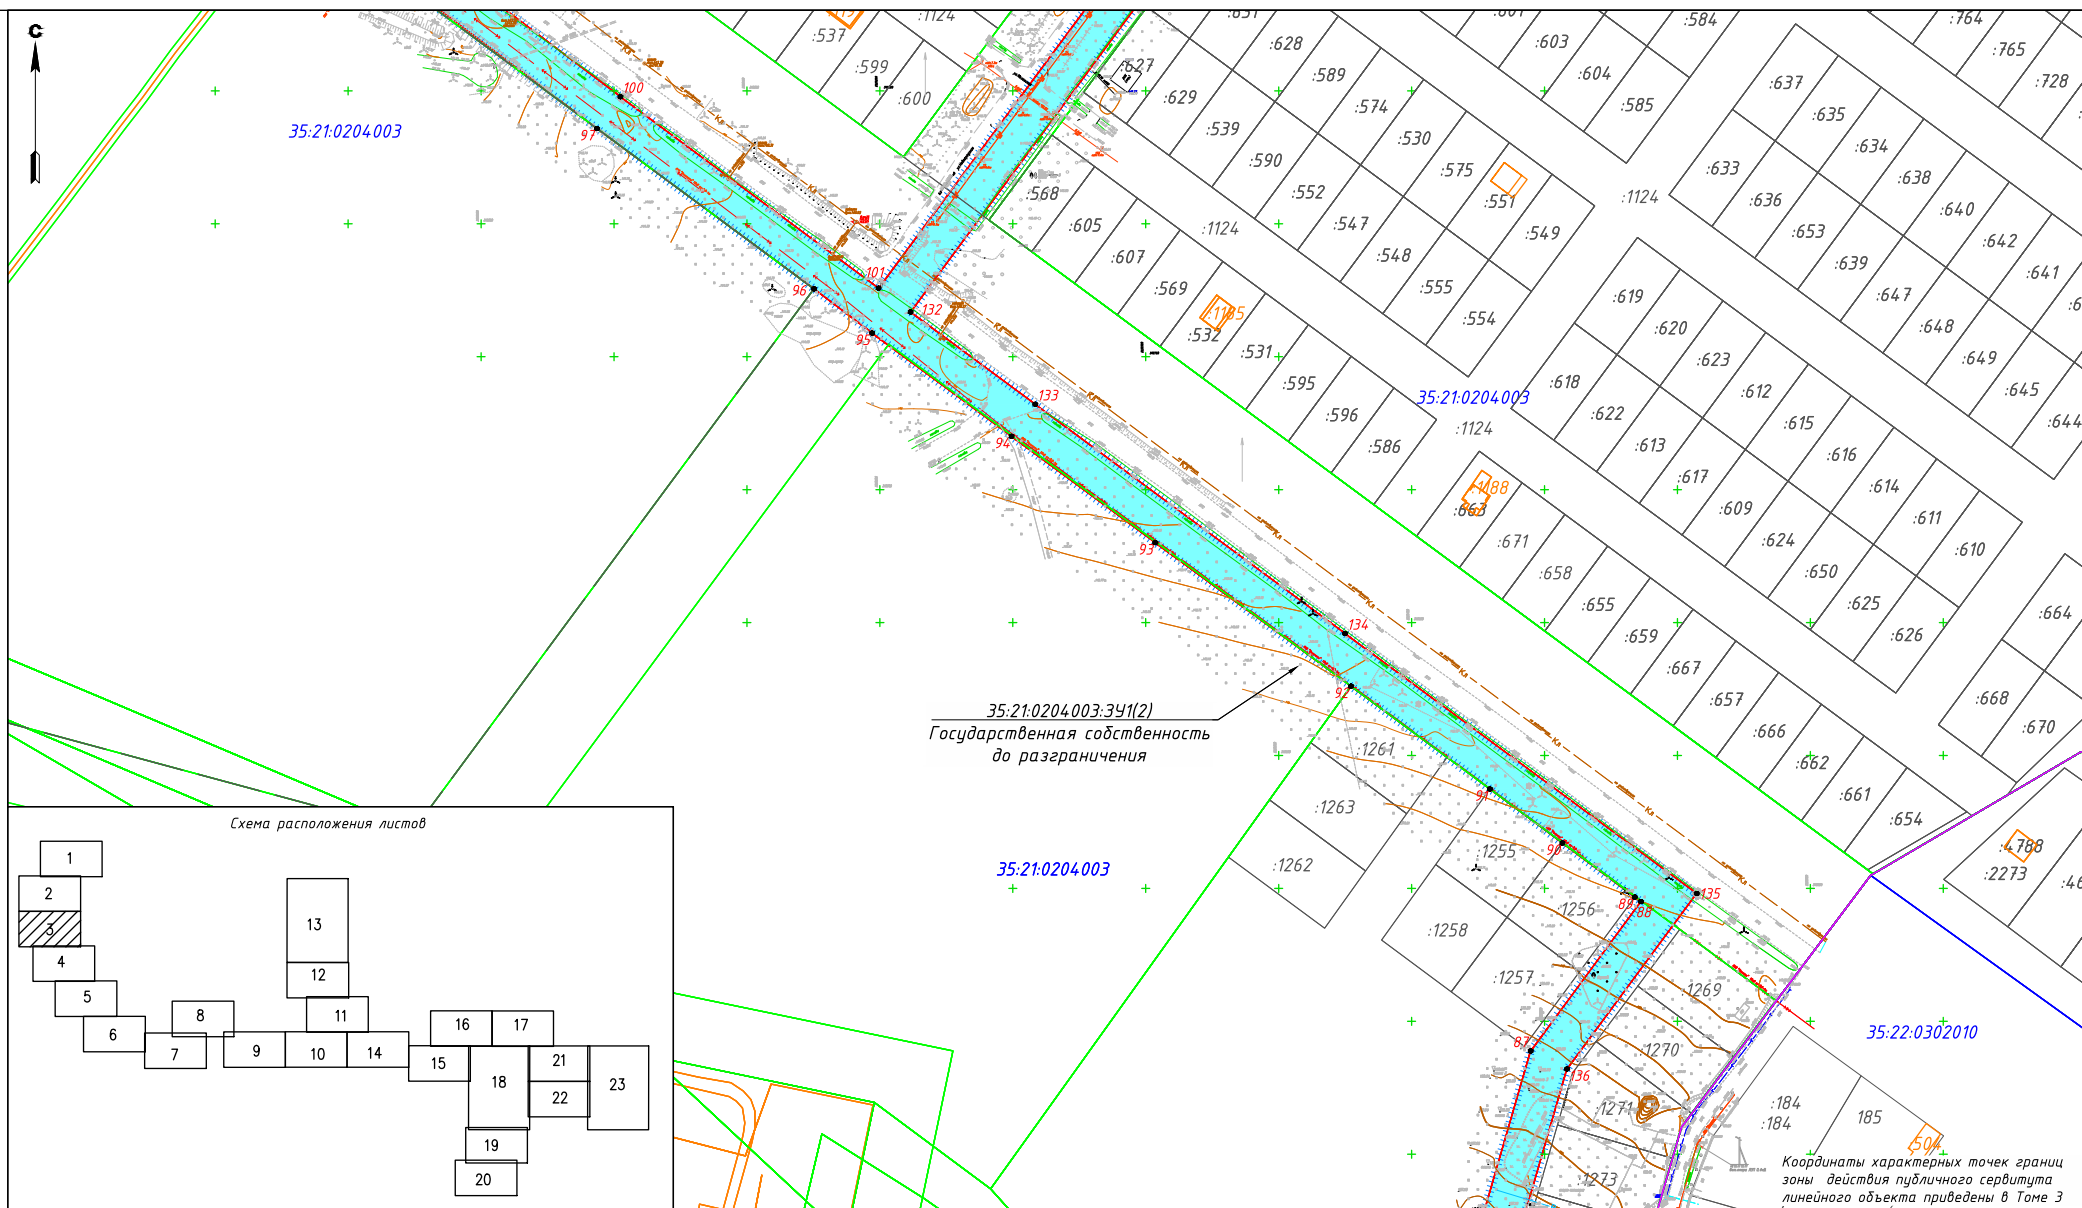

Условные обозначения

- Границы зоны планируемого размещения линейного объекта
- Границы территории, в отношении которой осуществляется подготовка проекта планировки
- Зона действия публичного сервитута
- Характерная точка границ публичного сервитута
- Граница и номер земельного участка, прошедшего кадастровый учет
- Граница и номер ОКС, прошедшего кадастровый учет
- Граница и номер кадастрового квартала
- Границы субъекта, МО, населенного пункта
- Номер обременяемого земельного участка

Примечание:

На основании Приказа Министерства строительства и жилищно-коммунального хозяйства Российской Федерации от 16 декабря 2019 г. N 803/пр «О признании утратившим силу приказа министерства строительства и жилищно-коммунального хозяйства российской федерации от 25 апреля 2017 г. N 742/пр «О порядке установления и отображения красных линий, обозначающих границы территорий, занятых линейными объектами и (или) предназначенных для размещения линейных объектов» красные линии проектируемого линейного Объекта в проекте планировки и проекте межевания территории не устанавливались.


Границы существующих земельных участков учтенных в ЕГРН

Изм.	Лист	№ документа	Подпись	Дата

Чертеж проекта межевания территории
1:2000

Лист
3

Схема расположения листов

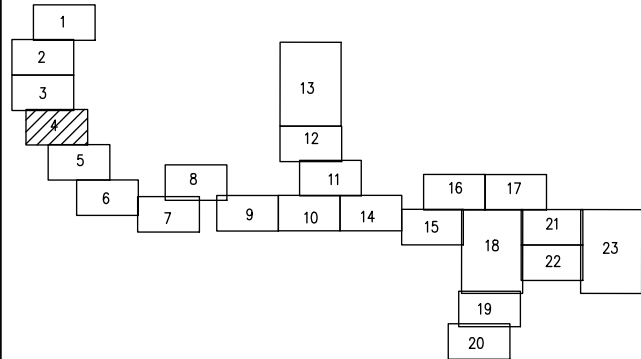

35:21:0204003:391(2)
Государственная собственность
до разграничения

д. Борисово

35:21:0204003
35:21:0204003:391(2)
Государственная собственность
до разграничения

35:21:0204003:391(2)
Государственная
собственность до
разграничения

35:22:0302010

35:22:0302010

Координаты характерных точек границ
зоны действия публичного сервитута
линейного объекта приведены в Томе 3

Условные обозначения

- Граница зоны планируемого размещения линейного объекта
- Границы территории, в отношении которой осуществляется подготовка проекта планировки
- Зона действия публичного сервитута
- Характерная точка границ публичного сервитута
- Граница и номер земельного участка, прошедшего кадастровый учет
- Граница и номер ОКС, прошедшего кадастровый учет
- Граница и номер кадастрового квартала
- Границы субъекта, МО, населенного пункта
- Номер обременяемого земельного участка

Примечание:


На основании Приказа Министерства строительства и жилищно-коммунального хозяйства Российской Федерации от 16 декабря 2019 г. N 803/пр «О признании утратившим силу приказа министерства строительства и жилищно-коммунального хозяйства российской федерации от 25 апреля 2017 г. N 742/пр «О порядке установления и отображения красных линий, обозначающих границы территорий, занятых линейными объектами и (или) предназначенных для размещения линейных объектов» красные линии проектируемого линейного Объекта в проекте планировки и проекте межевания территории не устанавливались.

Границы существующих земельных участков учтенных в ЕГРН

Изм.	Лист	№ документа	Подпись	Дата

Чертеж проекта межевания территории
1:2000

Лист
4

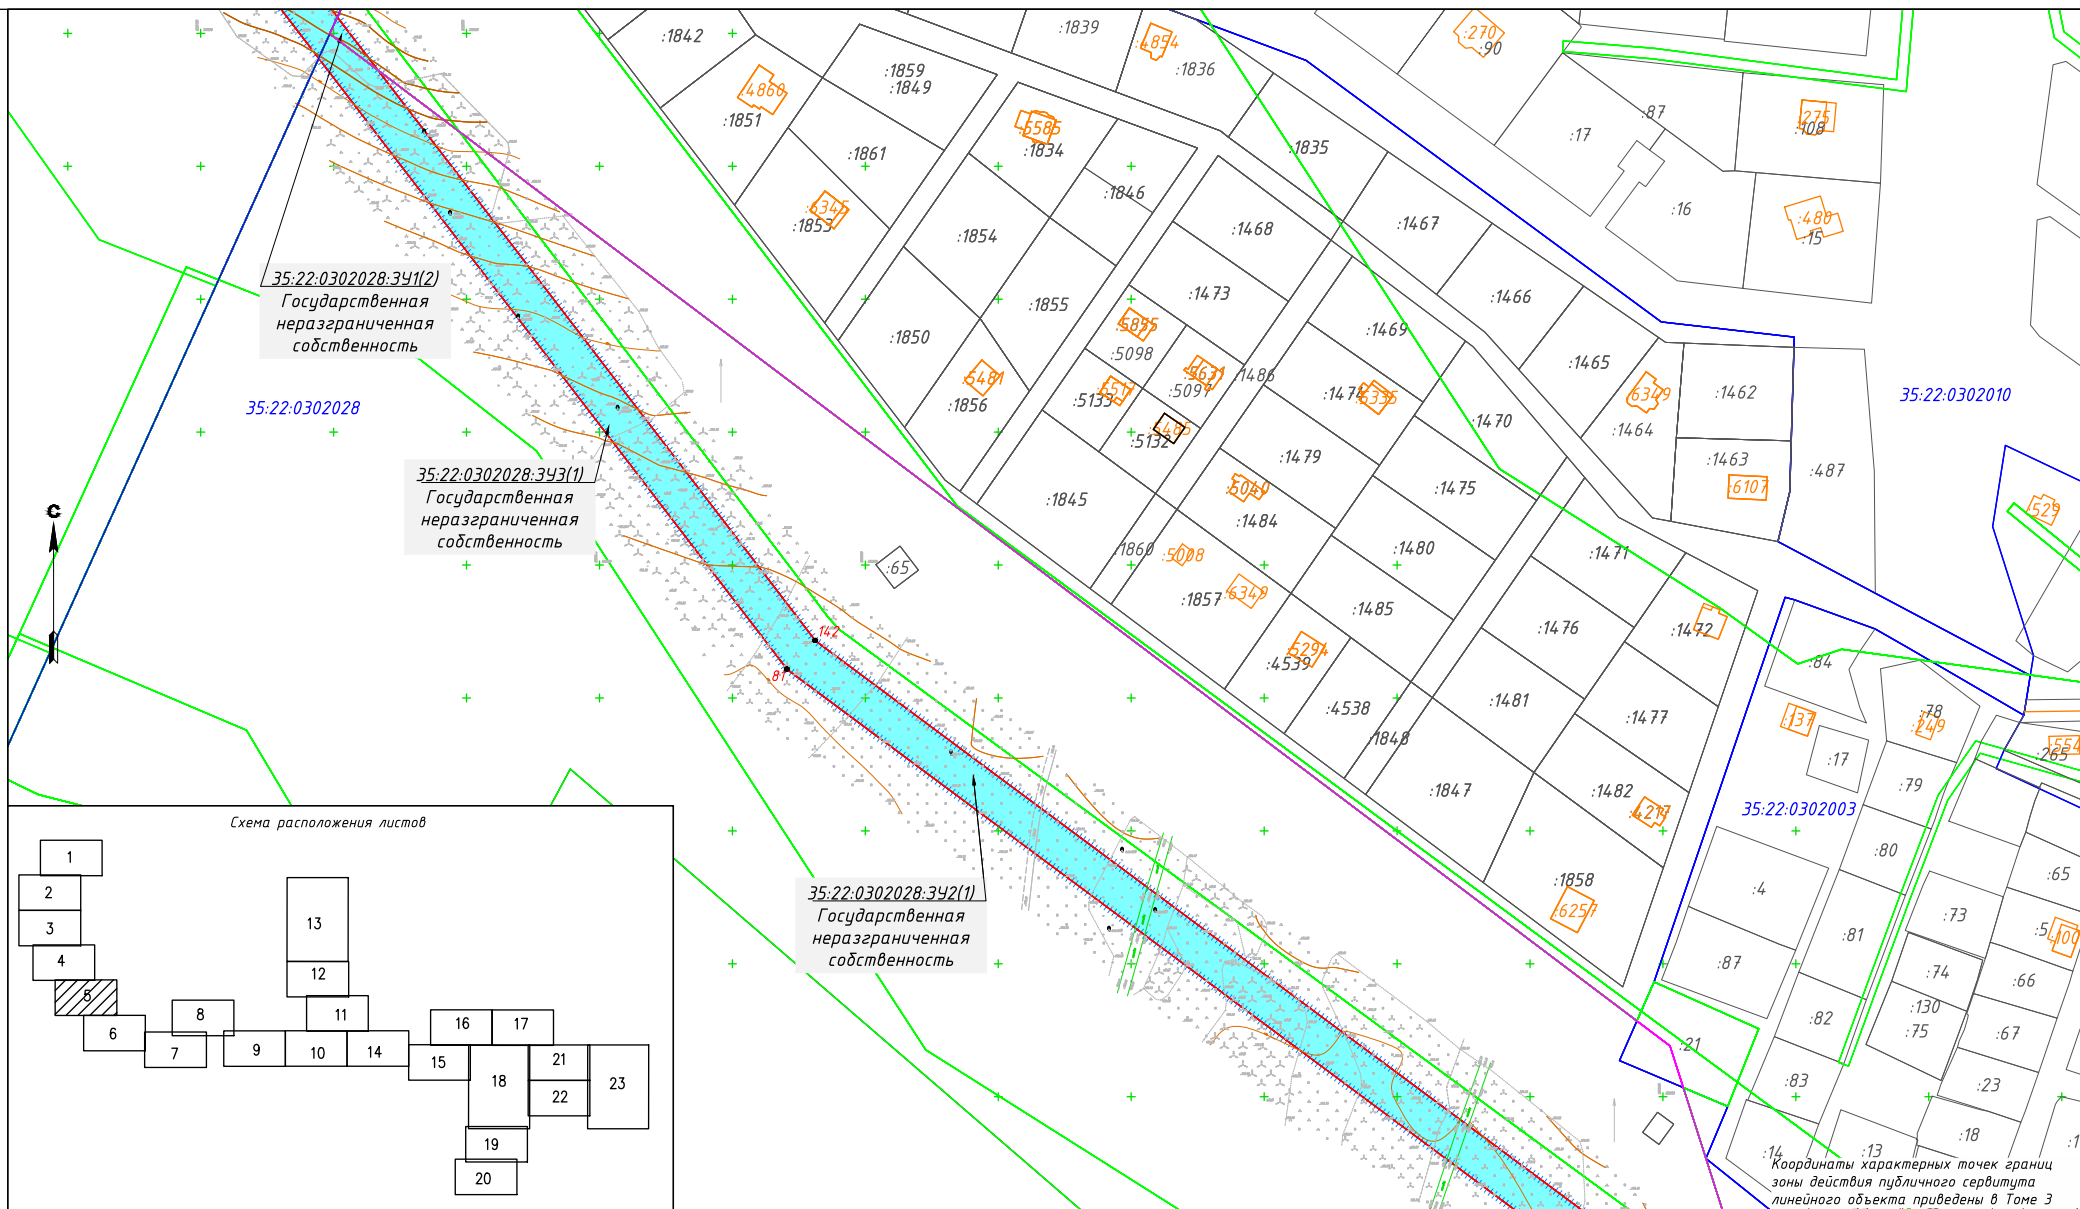

Условные обозначения

- | | |
|---|--|
|  | Граница зоны планируемого размещения линейного объекта
Границы территории, в отношении которой осуществляется подготовка проекта планировки |
|  | Зона действия публичного сервитута |
|  | Характерная точка границ публичного сервитута |
|  | Граница и номер земельного участка, прошедшего кадастровый учет |
|  | Граница и номер ОКС, прошедшего кадастровый учет |
|  | Граница и номер кадастрового квартала |
|  | Границы судбъекта, МО, населенного пункта |
|  | Номер обременяемого земельного участка |

Примечание:

На основании Приказа Министерства строительства и жилищно-коммунального хозяйства Российской Федерации от 16 декабря 2019 г. N 803/пр «о признании утратившим силу приказа министерства строительства и жилищно-коммунального хозяйства российской федерации от 25 апреля 2017 г. N 742/пр «о порядке установления и отображения красных линий, обозначающих границы территорий, занятых линейными объектами» (и) предназначены для размещения линейных объектов» в качестве линейных проектурного линейного объекта в проекте планировки и проекте межевания территории не устанавливались.

— — — — | Границы существующих земельных участков учтенных в ЕГРН

					Чертеж проекта межевания территории 1:2000	Лист
Изм.	Лист	№ документа	Подпись	Дата		5


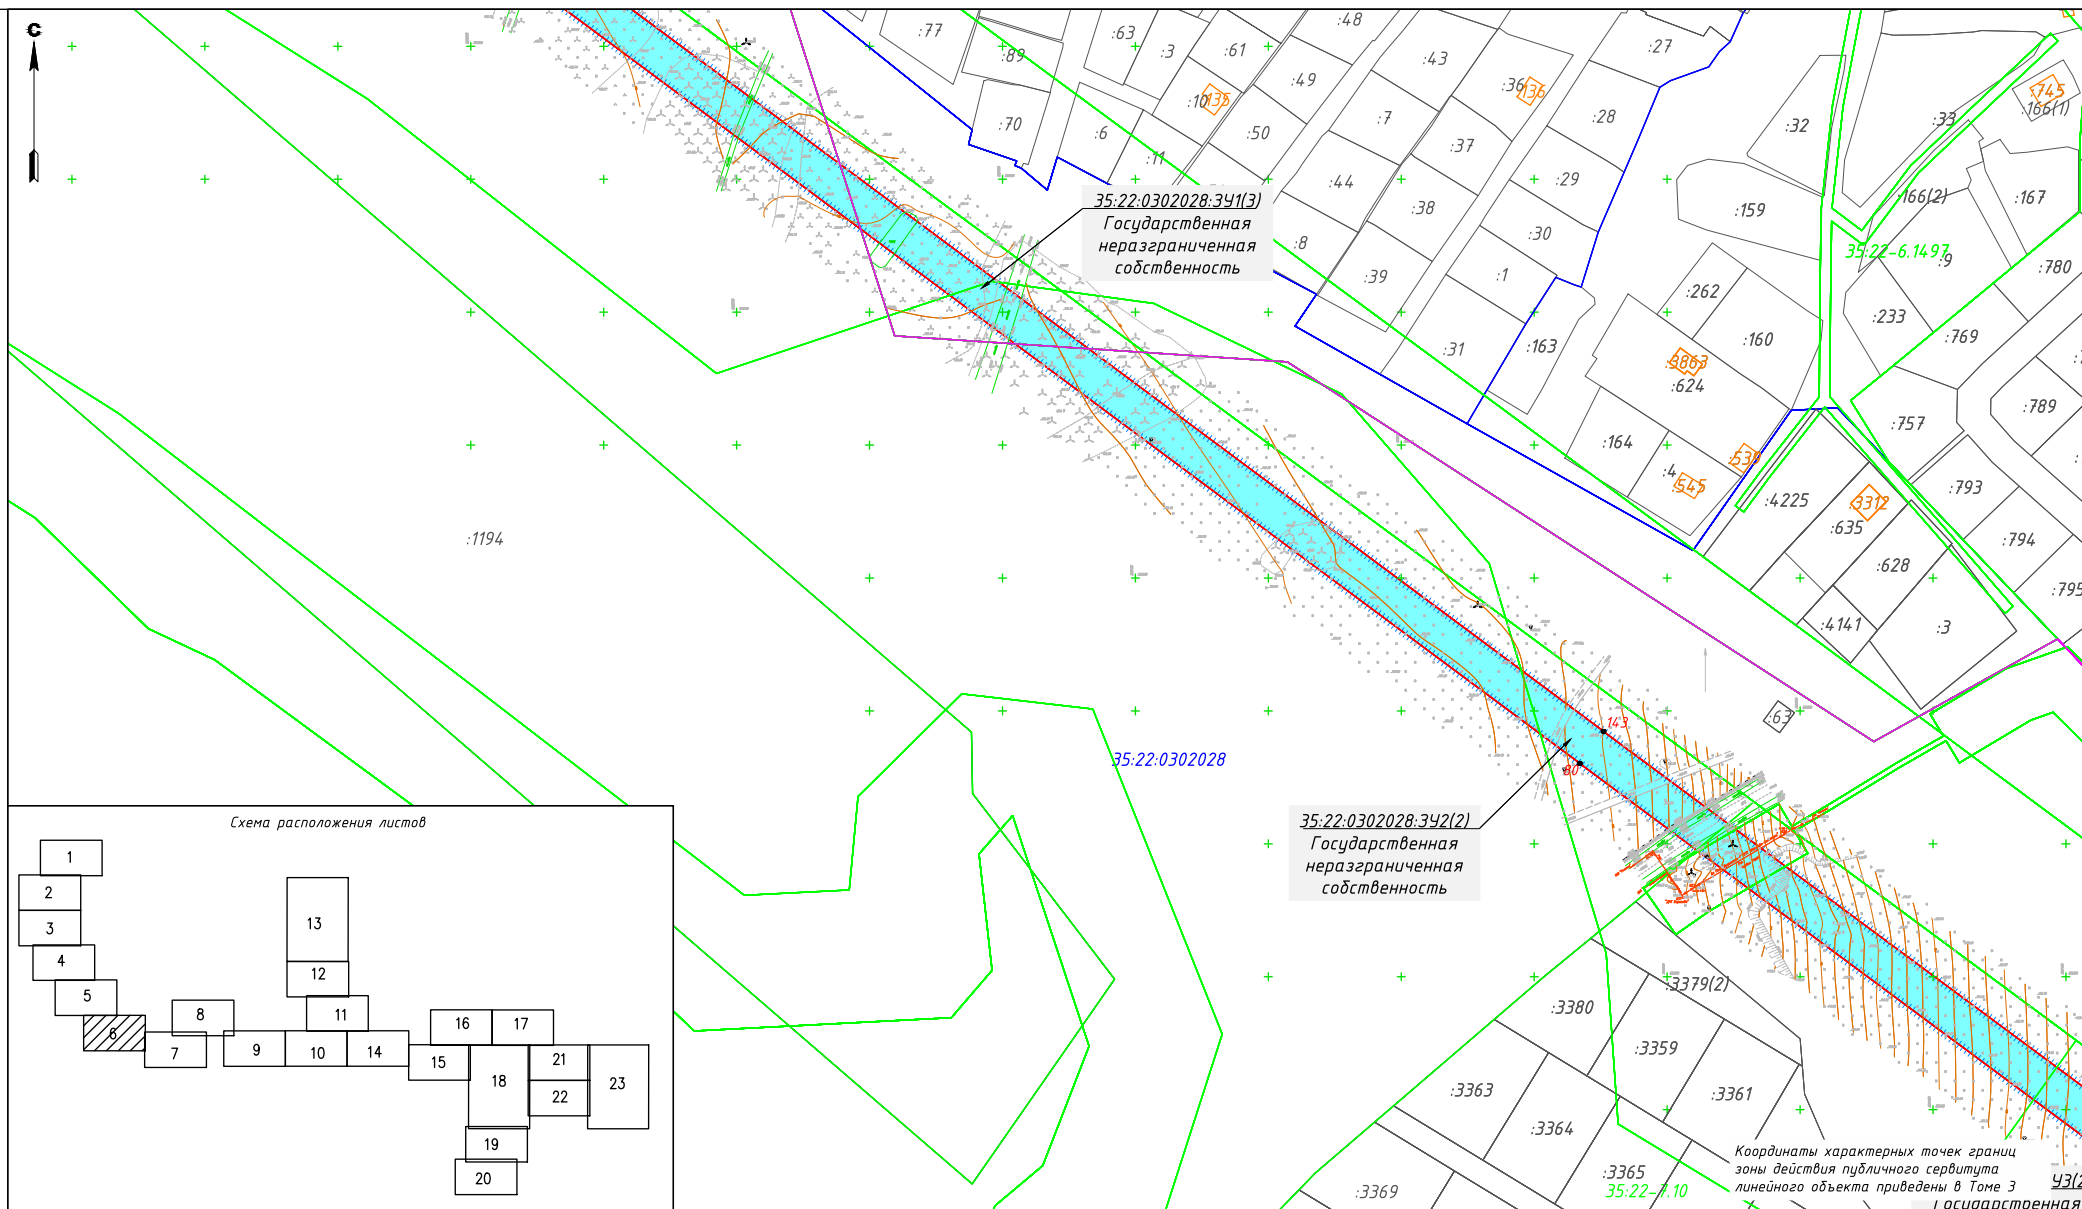


Схема расположения листов

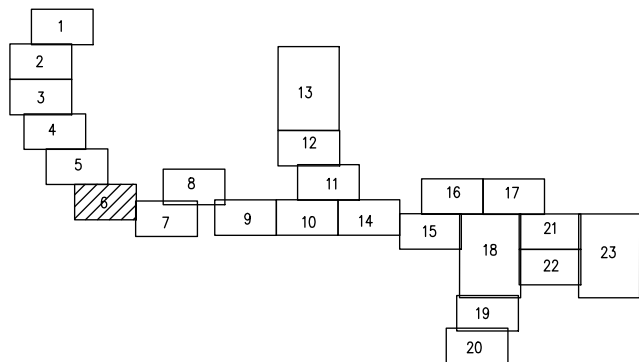

Условные обозначения

- Граница зоны планируемого размещения линейного объекта
- Границы территории, в отношении которой осуществляется подготовка проекта планировки
- Зона действия публичного сервитута
- 19 Характерная точка границ публичного сервитута
- :951 Граница и номер земельного участка, прошедшего кадастровый учет
- :520 Граница и номер ОКС, прошедшего кадастровый учет
- 35:22:0204:003 Граница и номер кадастрового квартала
- Границы субъекта, МО, населенного пункта
- 35:22:0302028:391 Номер обременяемого земельного участка

Примечание:

На основании Приказа Министерства строительства и жилищно-коммунального хозяйства Российской Федерации от 16 декабря 2019 г. N 803/пр «О признании утратившим силу приказа министерства строительства и жилищно-коммунального хозяйства российской федерации от 25 апреля 2017 г. N 742/пр «О порядке установления и отображения красных линий, обозначающих границы территорий, занятых линейными объектами и (или) предназначенных для размещения линейных объектов» красные линии проектируемого линейного Объекта в проекте планировки и проекте межевания территории не устанавливались.


Границы существующих земельных участков учтенных в ЕГРН

Координаты характерных точек границ зоны действия публичного сервитута линейного объекта приведены в Томе 3 43(2) государственная

Изм.	Лист	№ документа	Подпись	Дата
------	------	-------------	---------	------


Чертеж проекта межевания территории
1:2000

Лист
6

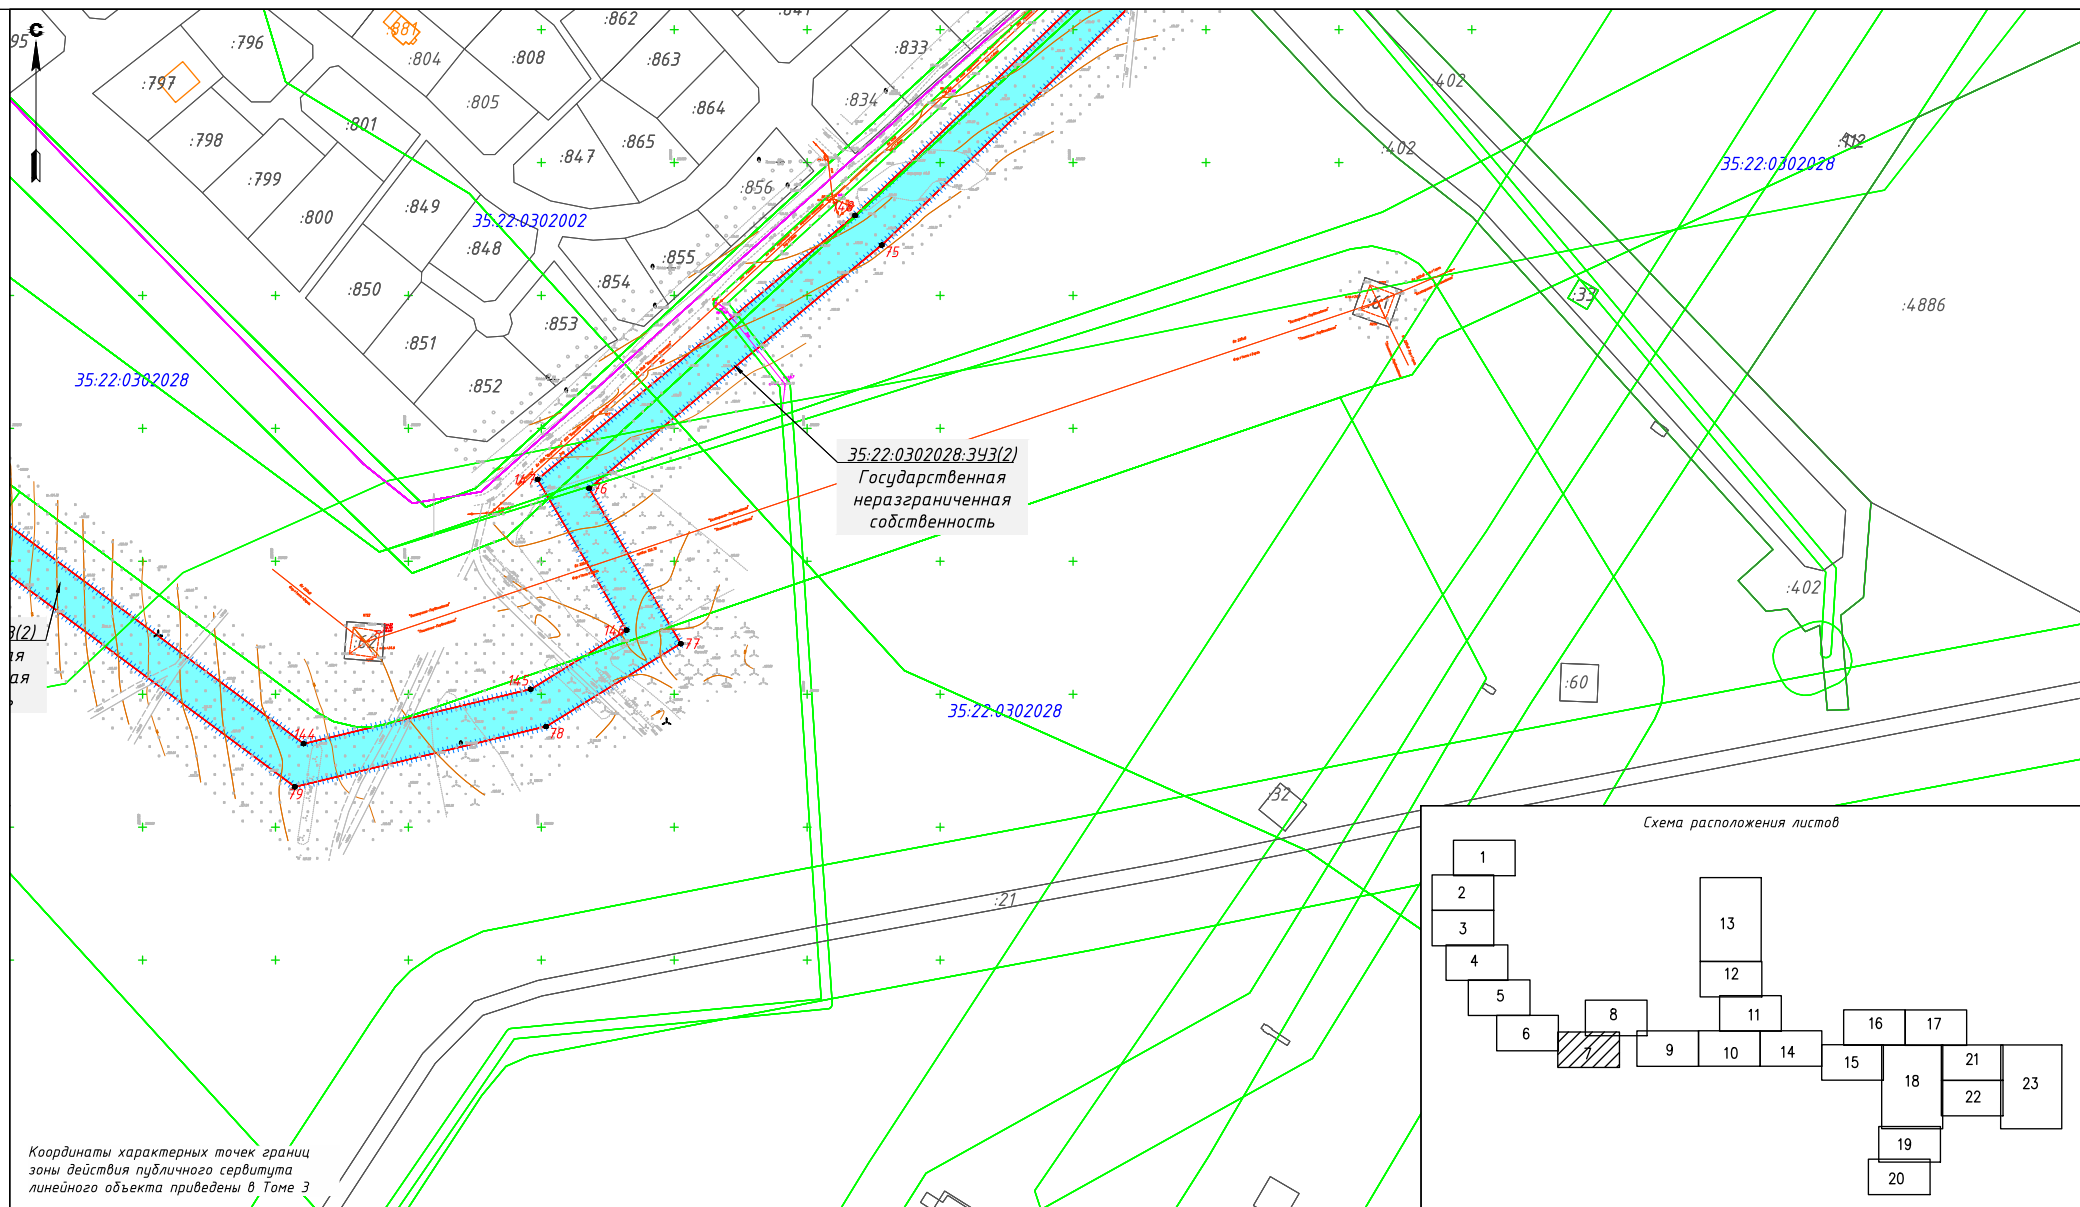

Координаты характерных точек границ
зоны действия публичного сервитута
линейного объекта приведены в Томе 3

Условные обозначения

 
-  Граница зоны планируемого размещения линейного объекта
-  Границы территории, в отношении которой осуществляется подготовка проекта планировки
-  Зона действия публичного сервитута
-  Характерная точка границ публичного сервитута
-  Граница и номер земельного участка, прошедшего кадастровый учет
-  Граница и номер ОКС, прошедшего кадастровый учет
-  Граница и номер кадастрового квартала
-  Границы субъекта, МО, населенного пункта
-  Номер обременяемого земельного участка

Примечание:

На основании Приказа Министерства строительства и жилищно-коммунального хозяйства Российской Федерации от 16 декабря 2019 г. N 803/пр «О признании утратившим силу приказа министерства строительства и жилищно-коммунального хозяйства российской федерации от 25 апреля 2017 г. N 742/пр «О порядке установления и отображения красных линий, обозначающих границы территорий, занятых линейными объектами и (или) предназначенных для размещения линейных объектов» красные линии проектируемого линейного Объекта в проекте планировки и проекте межевания территории не устанавливались.

 Границы существующих земельных участков учтенных в ЕГРН


Схема расположения листов

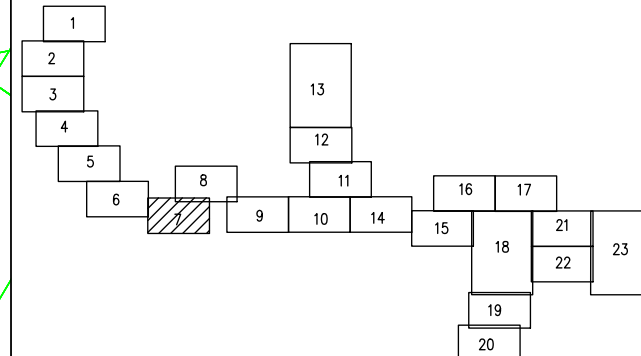


Изм.	Лист	№ документа	Подпись	Дата

Чертеж проекта межевания территории
1:2000

Лист
7

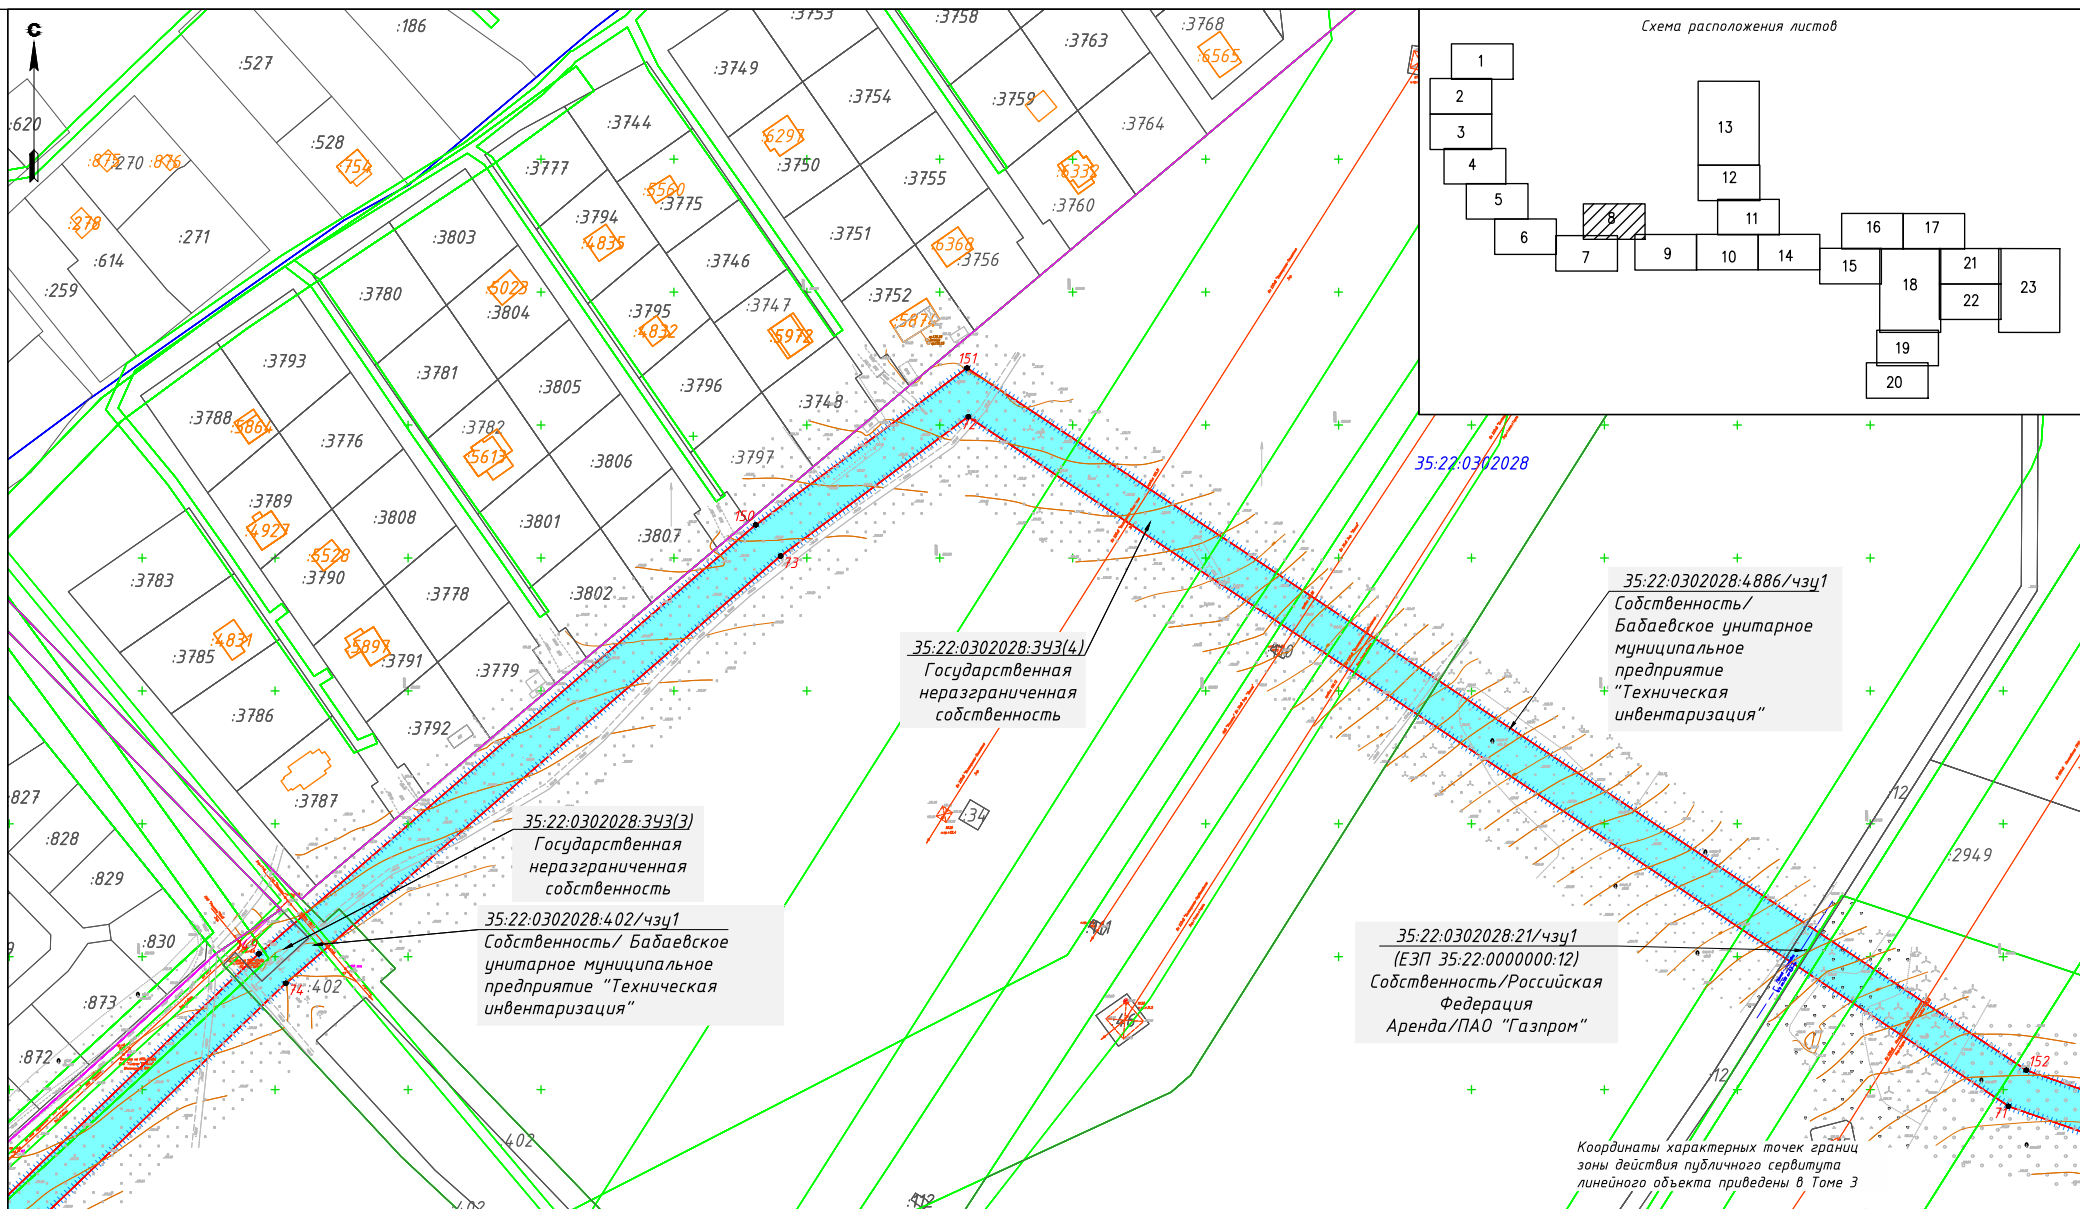

Условные обозначения

 - | | |
|---|--|
|  | Граница зоны планируемого размещения линейного объекта |
|  | Границы территории, в отношении которой осуществляется подготовка проекта планировки |
|  | Зона действия публичного сервитута |
|  | Характерная точка границ публичного сервитута |
|  | Граница и номер земельного участка, прошедшего кадастровый учет |
|  | Граница и номер ОКС, прошедшего кадастровый учет |
|  | Граница и номер кадастрового квартала |
|  | Границы субъекта, МО, населенного пункта |
|  | Номер обремененного земельного участка |

Примечание:

На основании Приказа Министерства строительства и жилищно-коммунального хозяйства Российской Федерации от 16 декабря 2019 г. N 803/пр «О признании утратившим силу приказа министерства строительства и жилищно-коммунального хозяйства российской Федерации от 25 апреля 2017 г. N 742/пр «О порядке установления и отображения красных линий, обозначающих границы территорий, занятых линейными объектами и (или) предназначенных для размещения линейных объектов» красные линии проектируемого линейного Объекта в проекте планировки и проекте межевания территории не устанавливались.


— — — — Границы существующих земельных участков учтенных
в ЕГРН

Изм.	Лист	№ документа	Подпись	Дата

Чертеж проекта межевания территории
1:2000

Лист

8


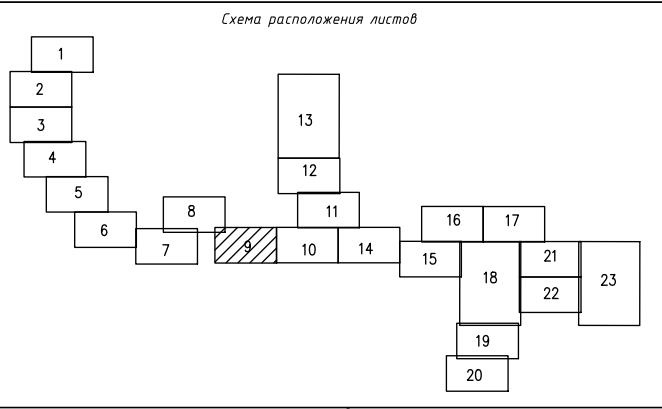


Условные обозначения

- Примечание:

— — — — Границы существующих земельных участков учтенных в ЕГРН

Чертеж проекта межевания территории
1:2000

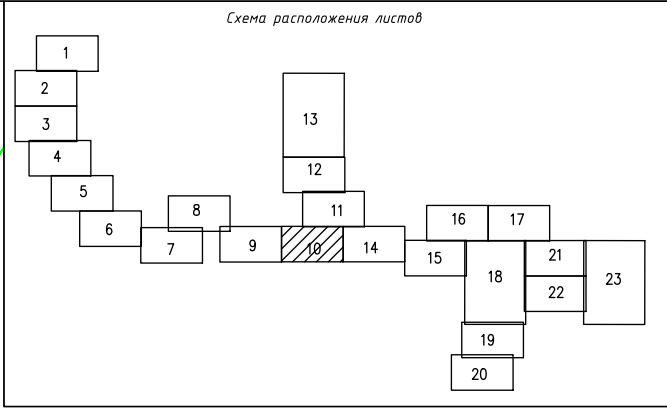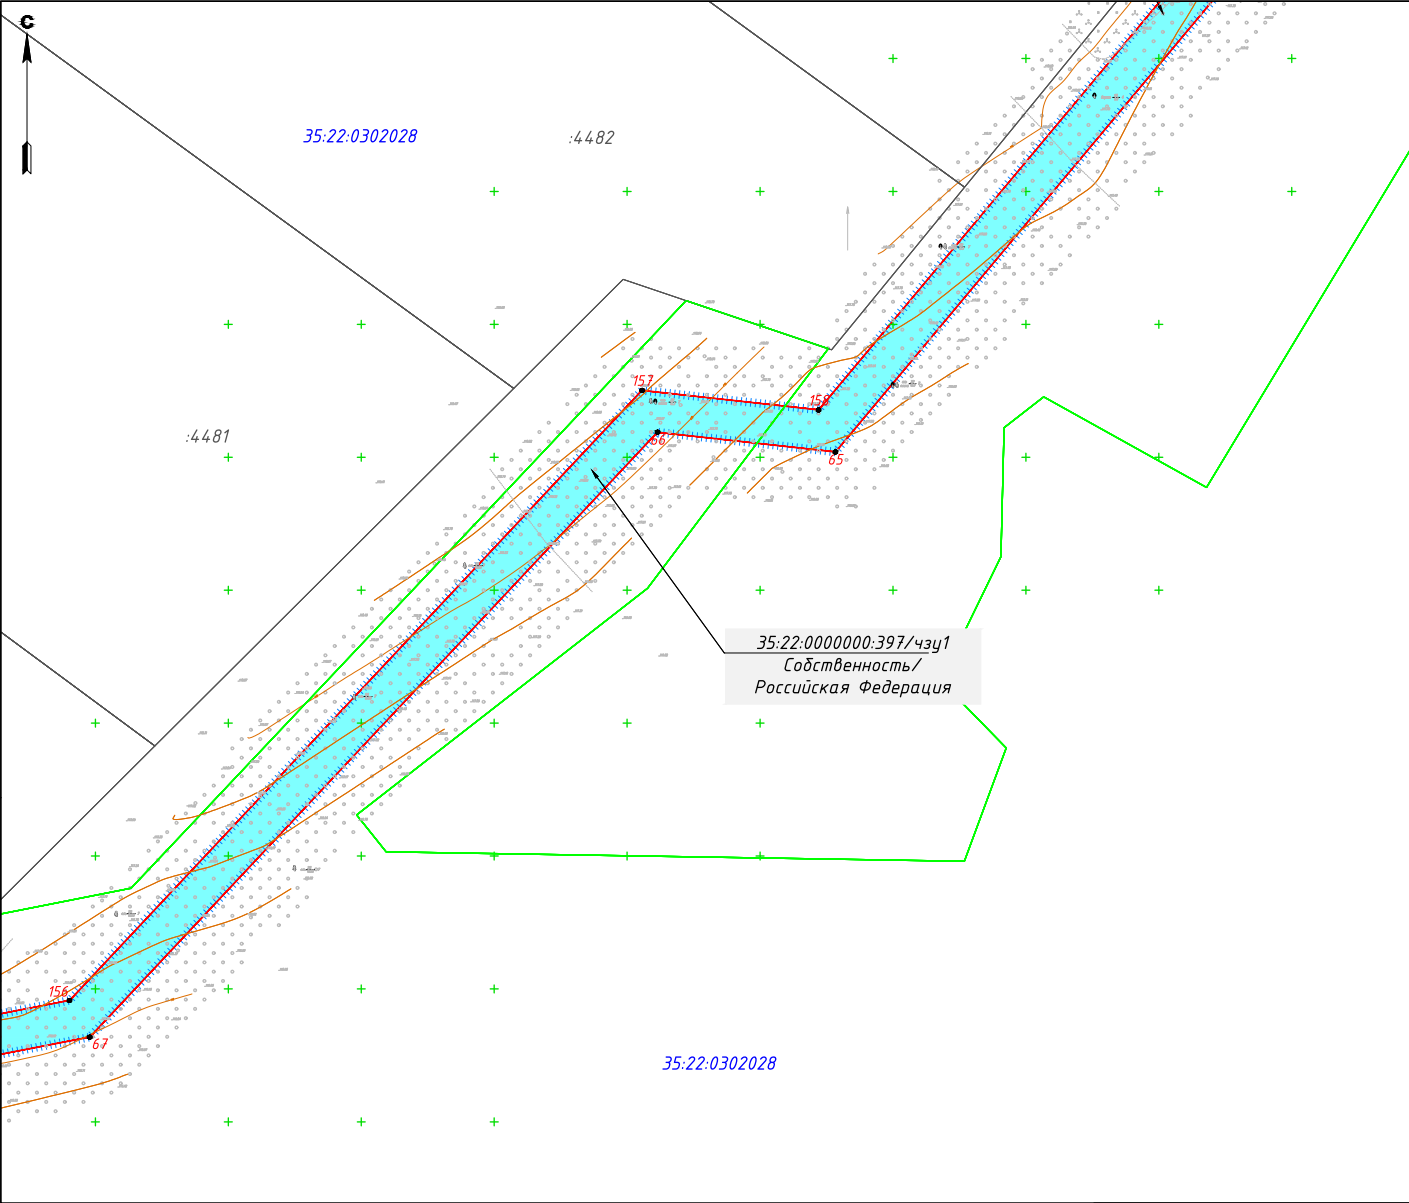

Координаты характерных точек границ зоны действия публичного сервитута линейного объекта приведены в Томе 3

Условные обозначения


- Граница зоны планируемого размещения линейного объекта
- Границы территории, в отношении которой осуществляется подготовка проекта планировки
- Зона действия публичного сервитута
- Характерная точка границ публичного сервитута
- Граница и номер земельного участка, прошедшего кадастровый учет
- Граница и номер ОКС, прошедшего кадастровый учет
- Граница и номер кадастрового квартала
- Границы субъекта, МО, населенного пункта
- Номер обременяемого земельного участка

Примечание:

На основании Приказа Министерства строительства и жилищно-коммунального хозяйства Российской Федерации от 16 декабря 2019 г. N 803/пр «О признании утратившим силу приказа министерства строительства и жилищно-коммунального хозяйства российской федерации от 25 апреля 2017 г. N 742/пр «О порядке установления и отображения красных линий, обозначающих границы территорий, занятых линейными объектами и (или) предназначенных для размещения линейных объектов» красные линии проектируемого линейного Объекта в проекте планировки и проекте межевания территории не устанавливались.

Границы существующих земельных участков учтенных в ЕГРН

					Чертеж проекта межевания территории 1:2000	Лист
Изм.	Лист	№ документа	Подпись	Дата		10

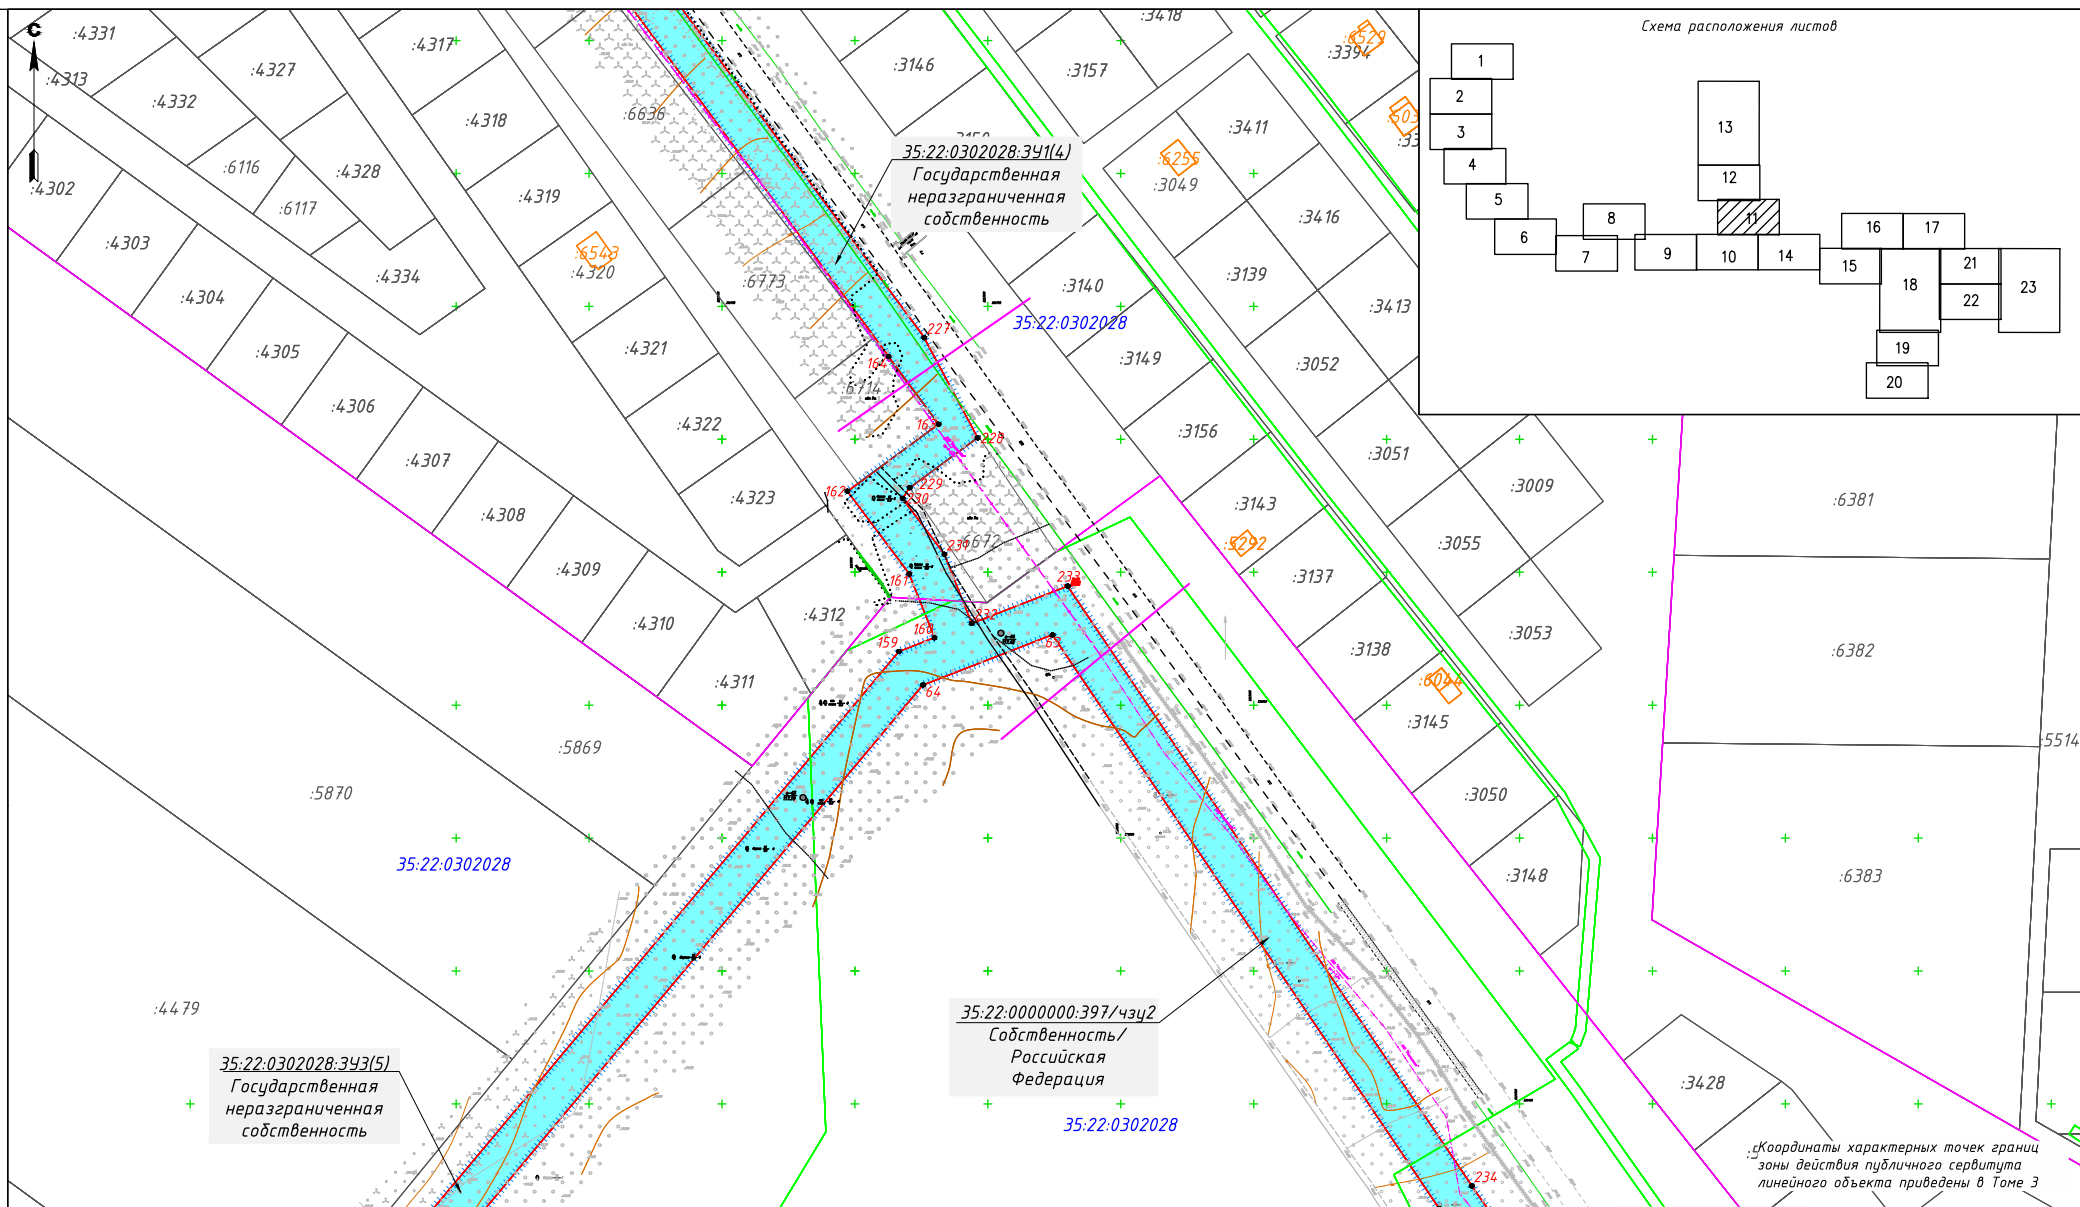

Условные обозначения

- Граница зоны планируемого размещения линейного объекта
- Границы территории, в отношении которой осуществляется подготовка проекта планировки
- Зона действия публичного сервитута
- Характерная точка границ публичного сервитута
- Граница и номер земельного участка, прошедшего кадастровый учет
- Граница и номер ОКС, прошедшего кадастровый учет
- Граница и номер кадастрового квартала
- Границы субъекта, МО, населенного пункта
- Номер обременяемого земельного участка

Примечание:

На основании Приказа Министерства строительства и жилищно-коммунального хозяйства Российской Федерации от 16 декабря 2019 г. N 803/пр «О признании утратившим силу приказа министерства строительства и жилищно-коммунального хозяйства российской федерации от 25 апреля 2017 г. N 742/пр «О порядке установления и отображения красных линий, обозначающих границы территорий, занятых линейными объектами и (или) предназначенных для размещения линейных объектов» красные линии проектируемого линейного Объекта в проекте планировки и проекте межевания территории не устанавливались.


Границы существующих земельных участков учтенных в ЕГРН

Изм.	Лист	№ документа	Подпись	Дата

Чертеж проекта межевания территории
1:2000

Лист

11

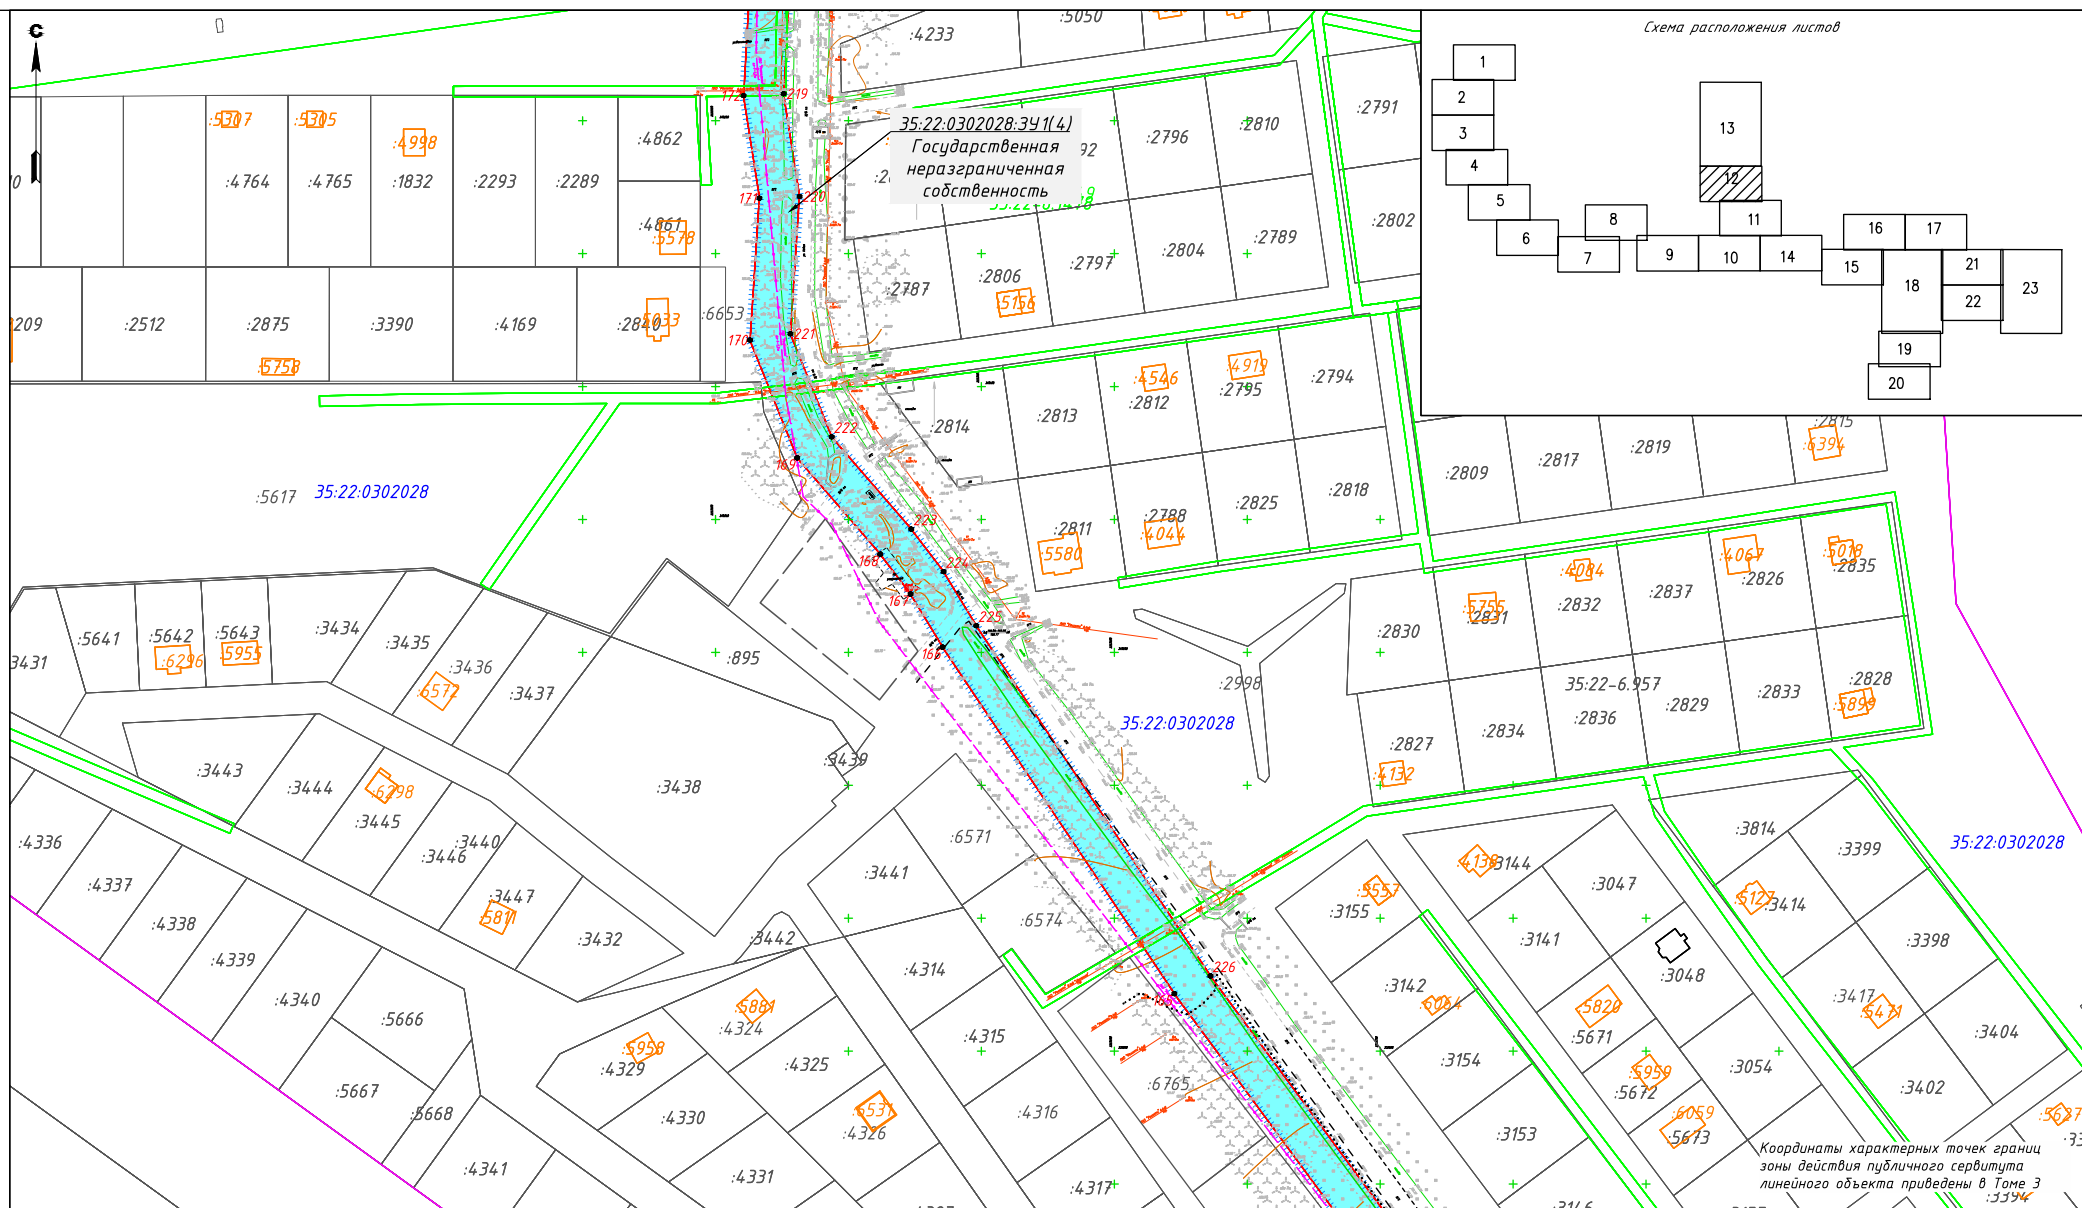

Условные обозначения

- | | |
|---|--|
|  | Граница зоны планируемого размещения линейного объекта
Границы территории, в отношении которой осуществляется подготовка проекта планировки |
|  | Зона действия публичного сервитута |
|  19 | Характерная точка границ публичного сервитута |
|  .951 | Граница и номер земельного участка, прошедшего кадастровый учет |
|  :520 | Граница и номер ОКС, прошедшего кадастровый учет |
|  35:22:0302028 | Граница и номер кадастрового квартала |
|  | Границы субъекта, МО, населенного пункта |
| 35:22:0302028:341 | Номер обременяемого земельного участка |


Примечание:

На основании Приказа Министерства строительства и жилищно-коммунального хозяйства Российской Федерации от 16 декабря 2019 г. № 803/пр «О признании утратившим силу приказа министерства строительства и жилищно-коммунального хозяйства российской федерации от 25 апреля 2017 г. № 742/пр «О порядке установления и отображения красных линий, обозначающих границы территорий, занятых линейными объектами и (или) предназначенными для размещения линейных объектов» красные линии проектируемого линейного Объекта в проекте планировки и проекте межевания территории не устанавливались.

Границы существующих земельных участков
учтенных в ЕГРН

					Чертеж проекта межевания территории 1:2000	Лист
Изм.	Лист	№ документа	Подпись	Дата		12

Схема расположения листов

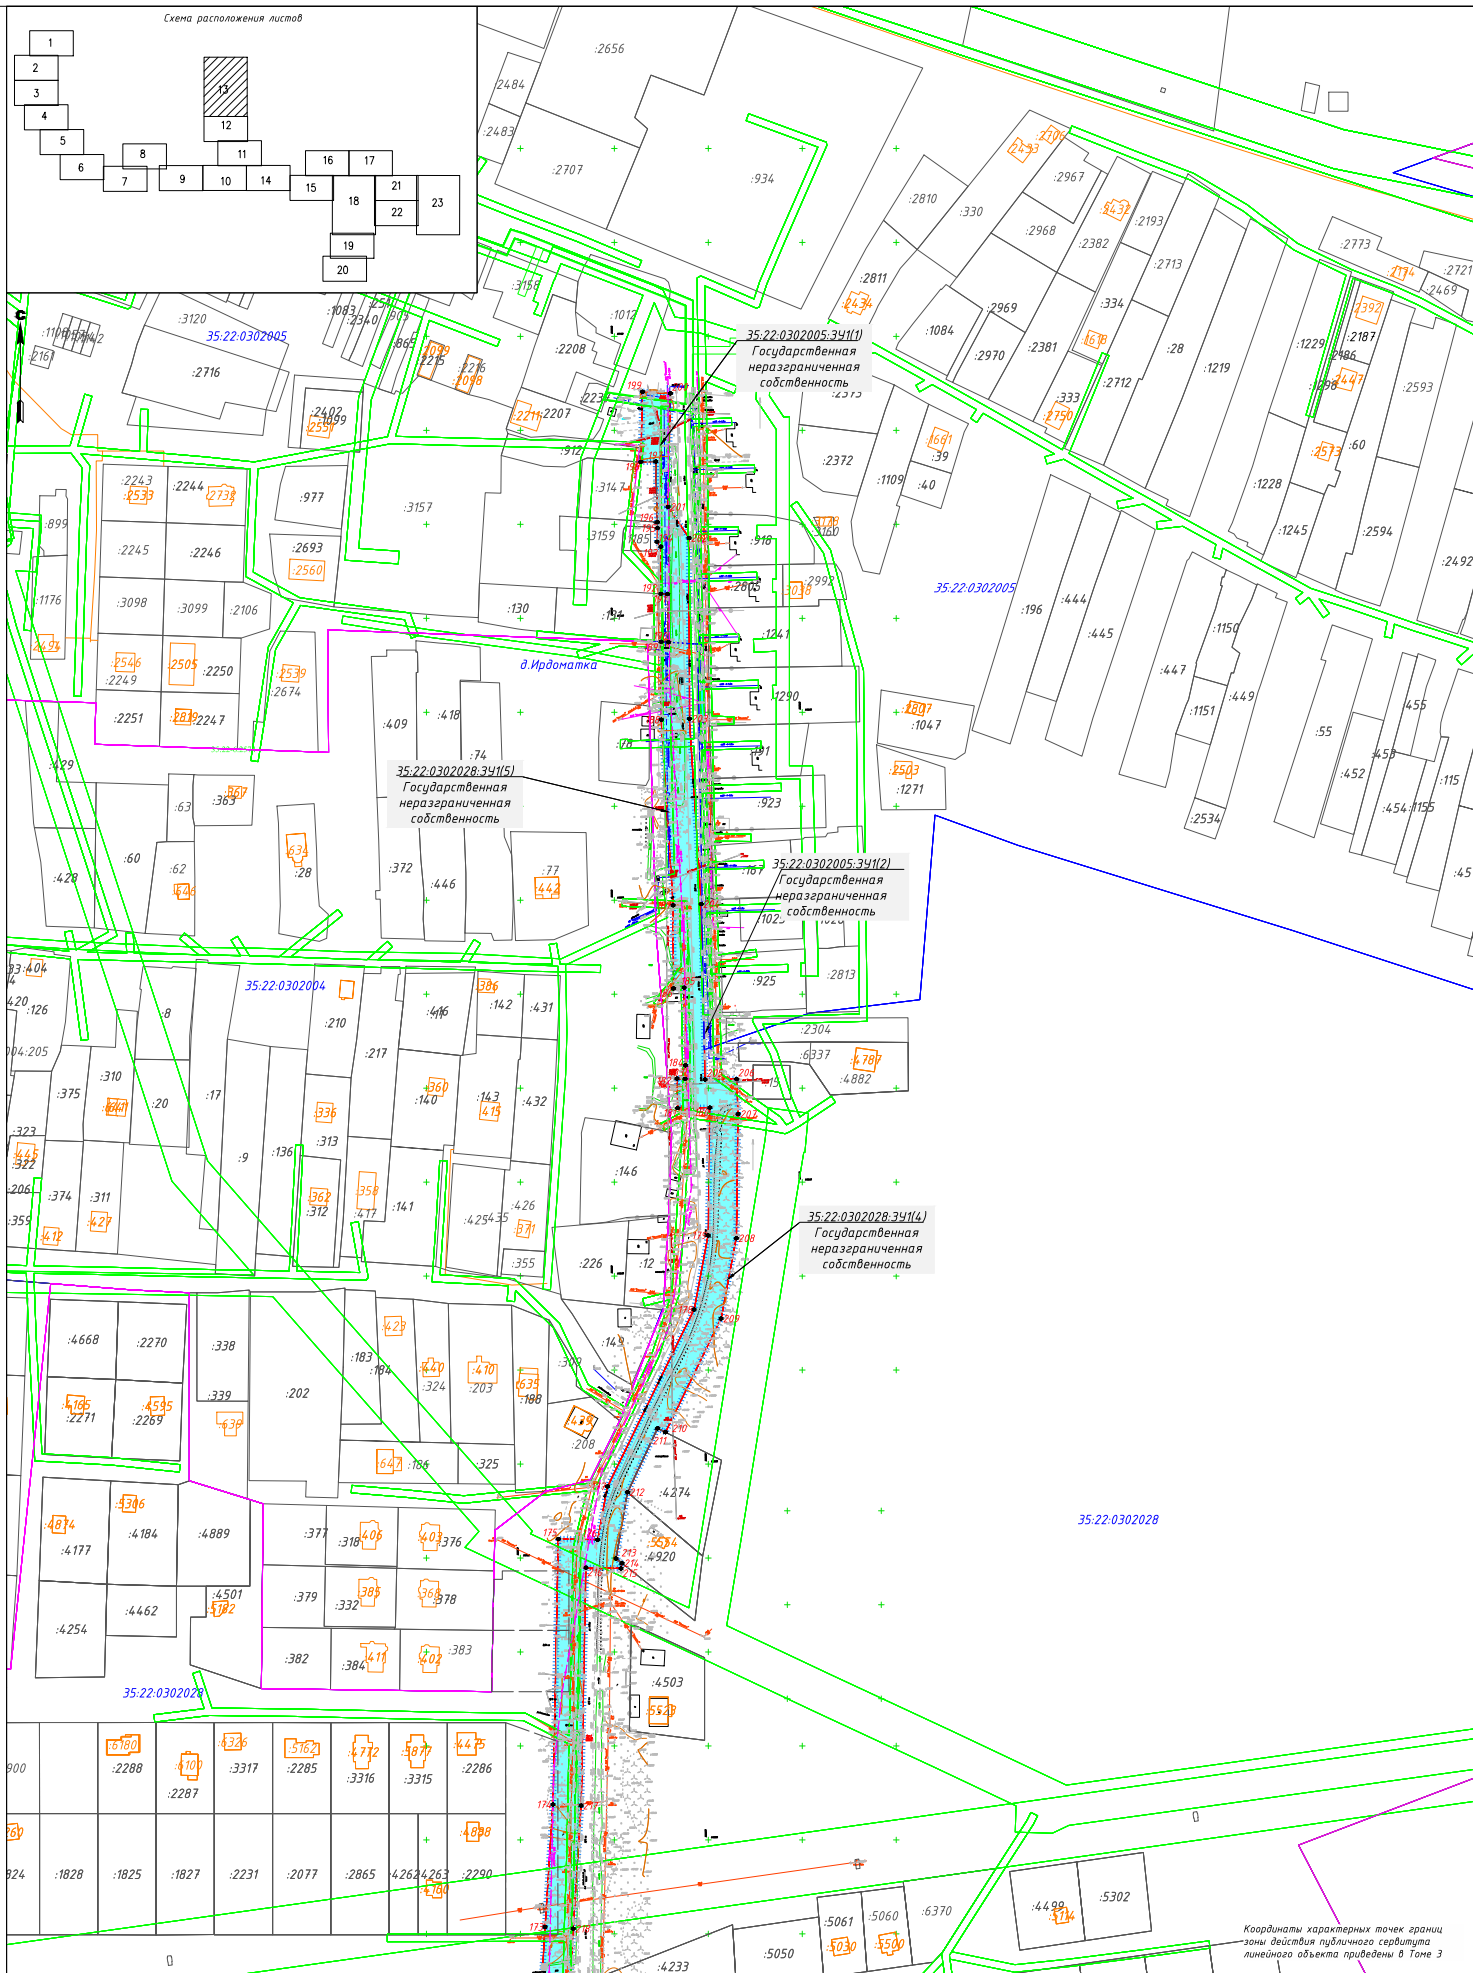

Условные обозначения

- Граница зоны планируемого размещения линейного объекта
 Границы территории, в отношении которой осуществляется подготовка проекта планировки
 Зона действия публичного сервитута
 Характерная точка границ публичного сервитута
 Граница и номер ОКС, прошедшего кадастровый учет
 Граница и номер ОКС, прошедшего кадастровый учет
 Граница и номер кадастрового квартала
 Границы субъекта, МО, населенного пункта
 35.22.0302028.341 Номер обремененного земельного участка

Примечание:

На основании Приказа Министерства строительства и жилищно-коммунального хозяйства Российской Федерации от 16 декабря 2019 г. N 803/пр «О признании утратившим силу приказа Министерства строительства и жилищно-коммунального хозяйства Российской Федерации от 25 апреля 2017 г. N 742/пр «О порядке установления и отображения красных линий, обозначающих границы территорий, занятых линейными объектами и (или) предназначенных для размещения линейных объектов» красные линии проектной линии линейного объекта в проекте планировки и проекте межевания территории не устанавливались.


Границы существующих земельных участков учтенных в ЕГРН

Координаты характерных точек границ зоны действия публичного сервитута линейного объекта приведены в Топо 3

Изм.	Лист	№ документа	Подпись	Дата

Чертеж проекта межевания территории
 1:2000

Лист
 13

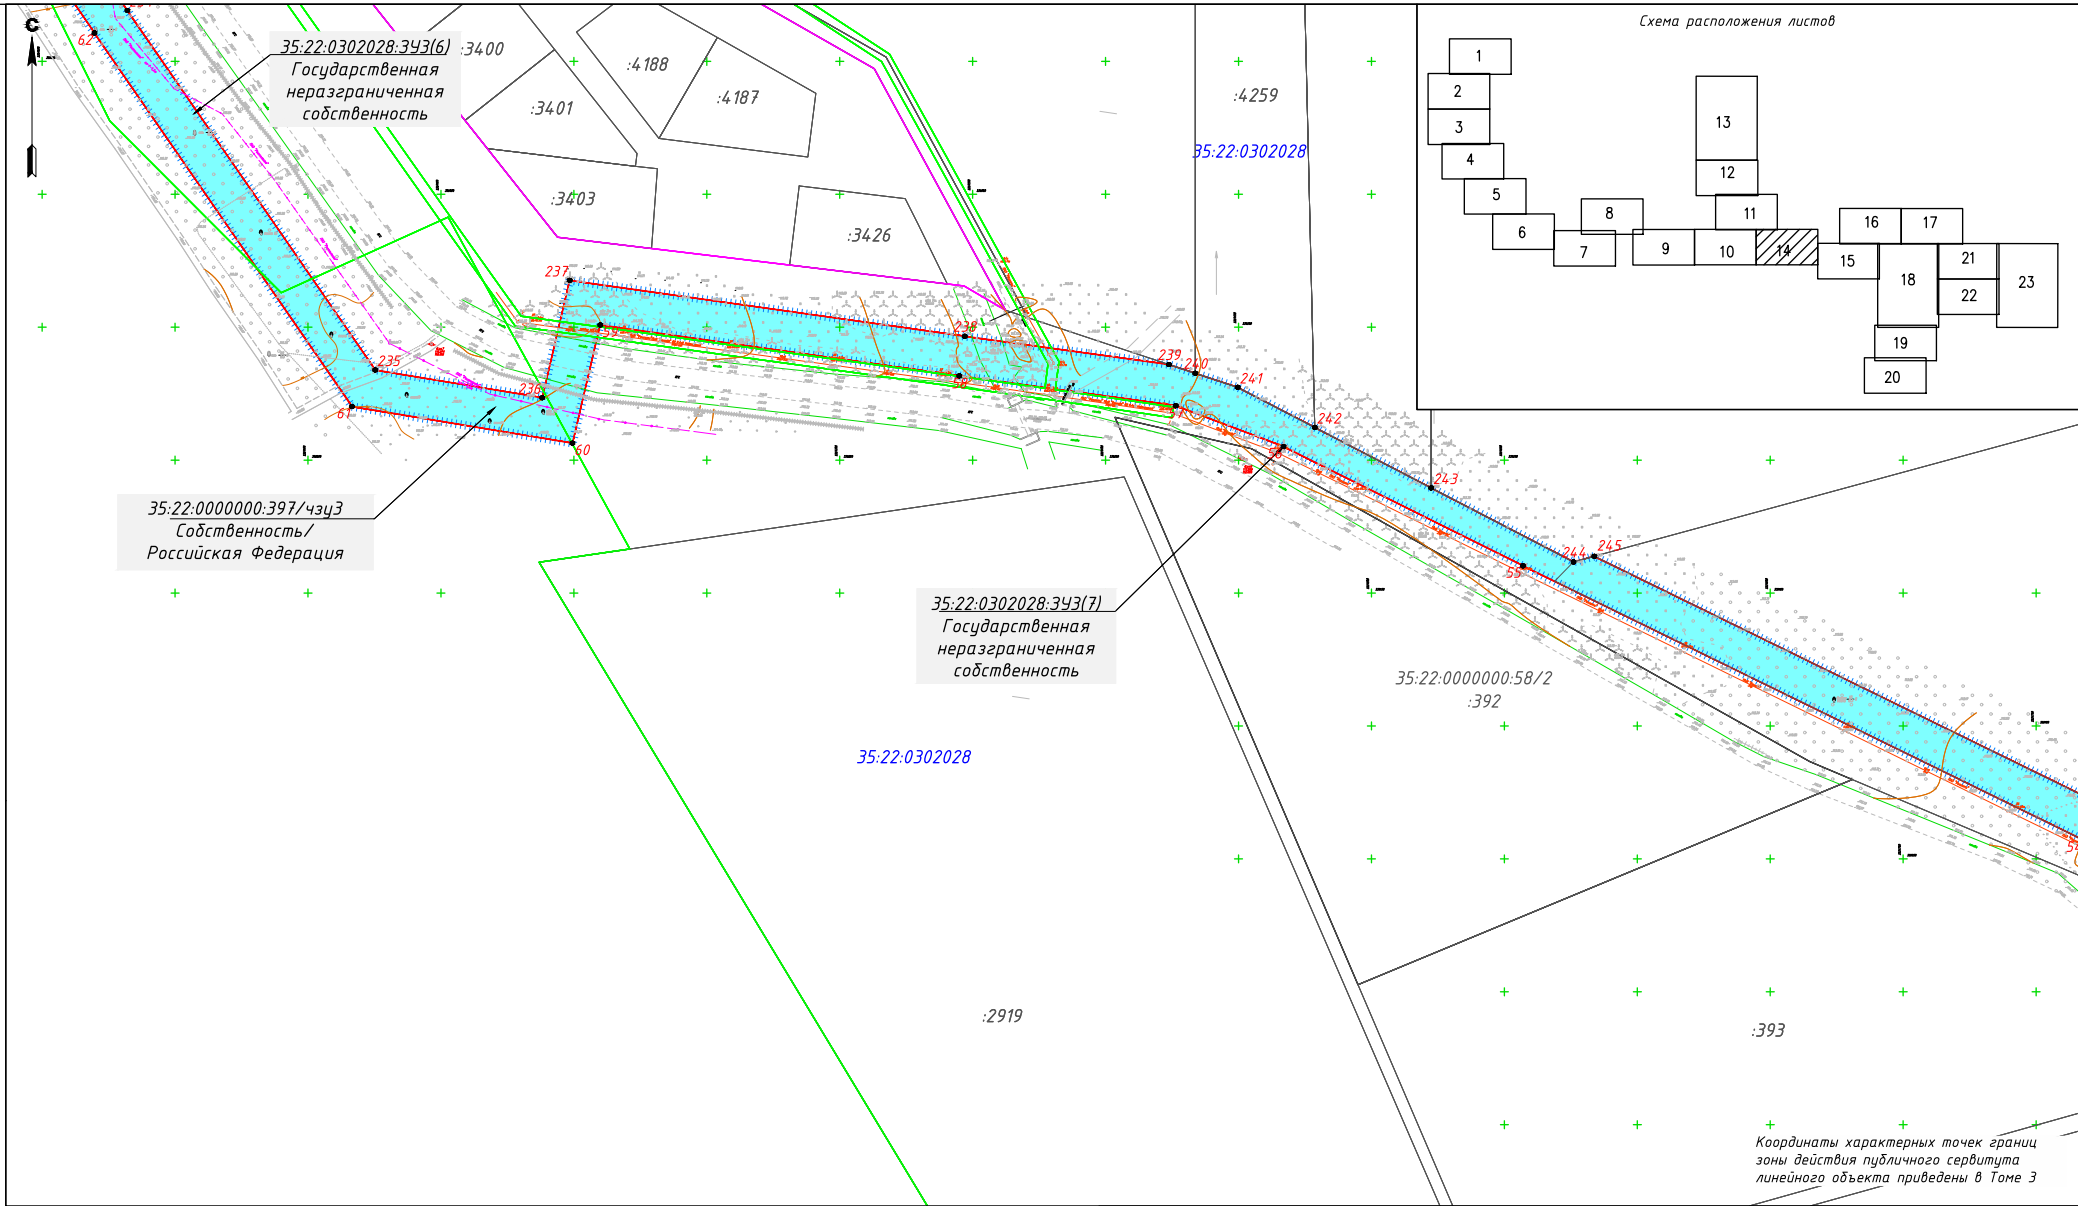

Условные обозначения

- | | |
|---|--|
|  | Граница зоны планируемого размещения линейного объекта |
|  | Границы территории, в отношении которой осуществляется подготовка проекта планировки |
|  | Зона действия публичного сервитута |
|  | Характерная точка границ публичного сервитута |
|  | Граница и номер земельного участка, прошедшего кадастровый учет |
|  | Граница и номер ОКС, прошедшего кадастровый учет |
|  | Граница и номер кадастрового квартала |
|  | Границы субъекта, МО, населенного пункта |
|  | Номер обременяемого земельного участка |

Примечание:

На основании Приказа Министерства строительства и жилищно-коммунального хозяйства Российской Федерации от 16. декабря 2019 г. N 803/пр «О признании утратившим силу приказа Министерства строительства и жилищно-коммунального хозяйства российской федерации от 25 апреля 2017 г. N 742/пр «О порядке установления и отображения красных линий, обозначающих границы территорий, занятых линейными объектами и (или) предназначенными для размещения линейных объектов» красные линии проектируемого линейного Объекта в проекте планировки и проекте межевания территории не устанавливались.


Границы существующих земельных участков
учтенных в ЕГРН

Изм.	Лист	№ документа	Подпись	Дата

Чертеж проекта межевания территории
1:2000

Лист

14

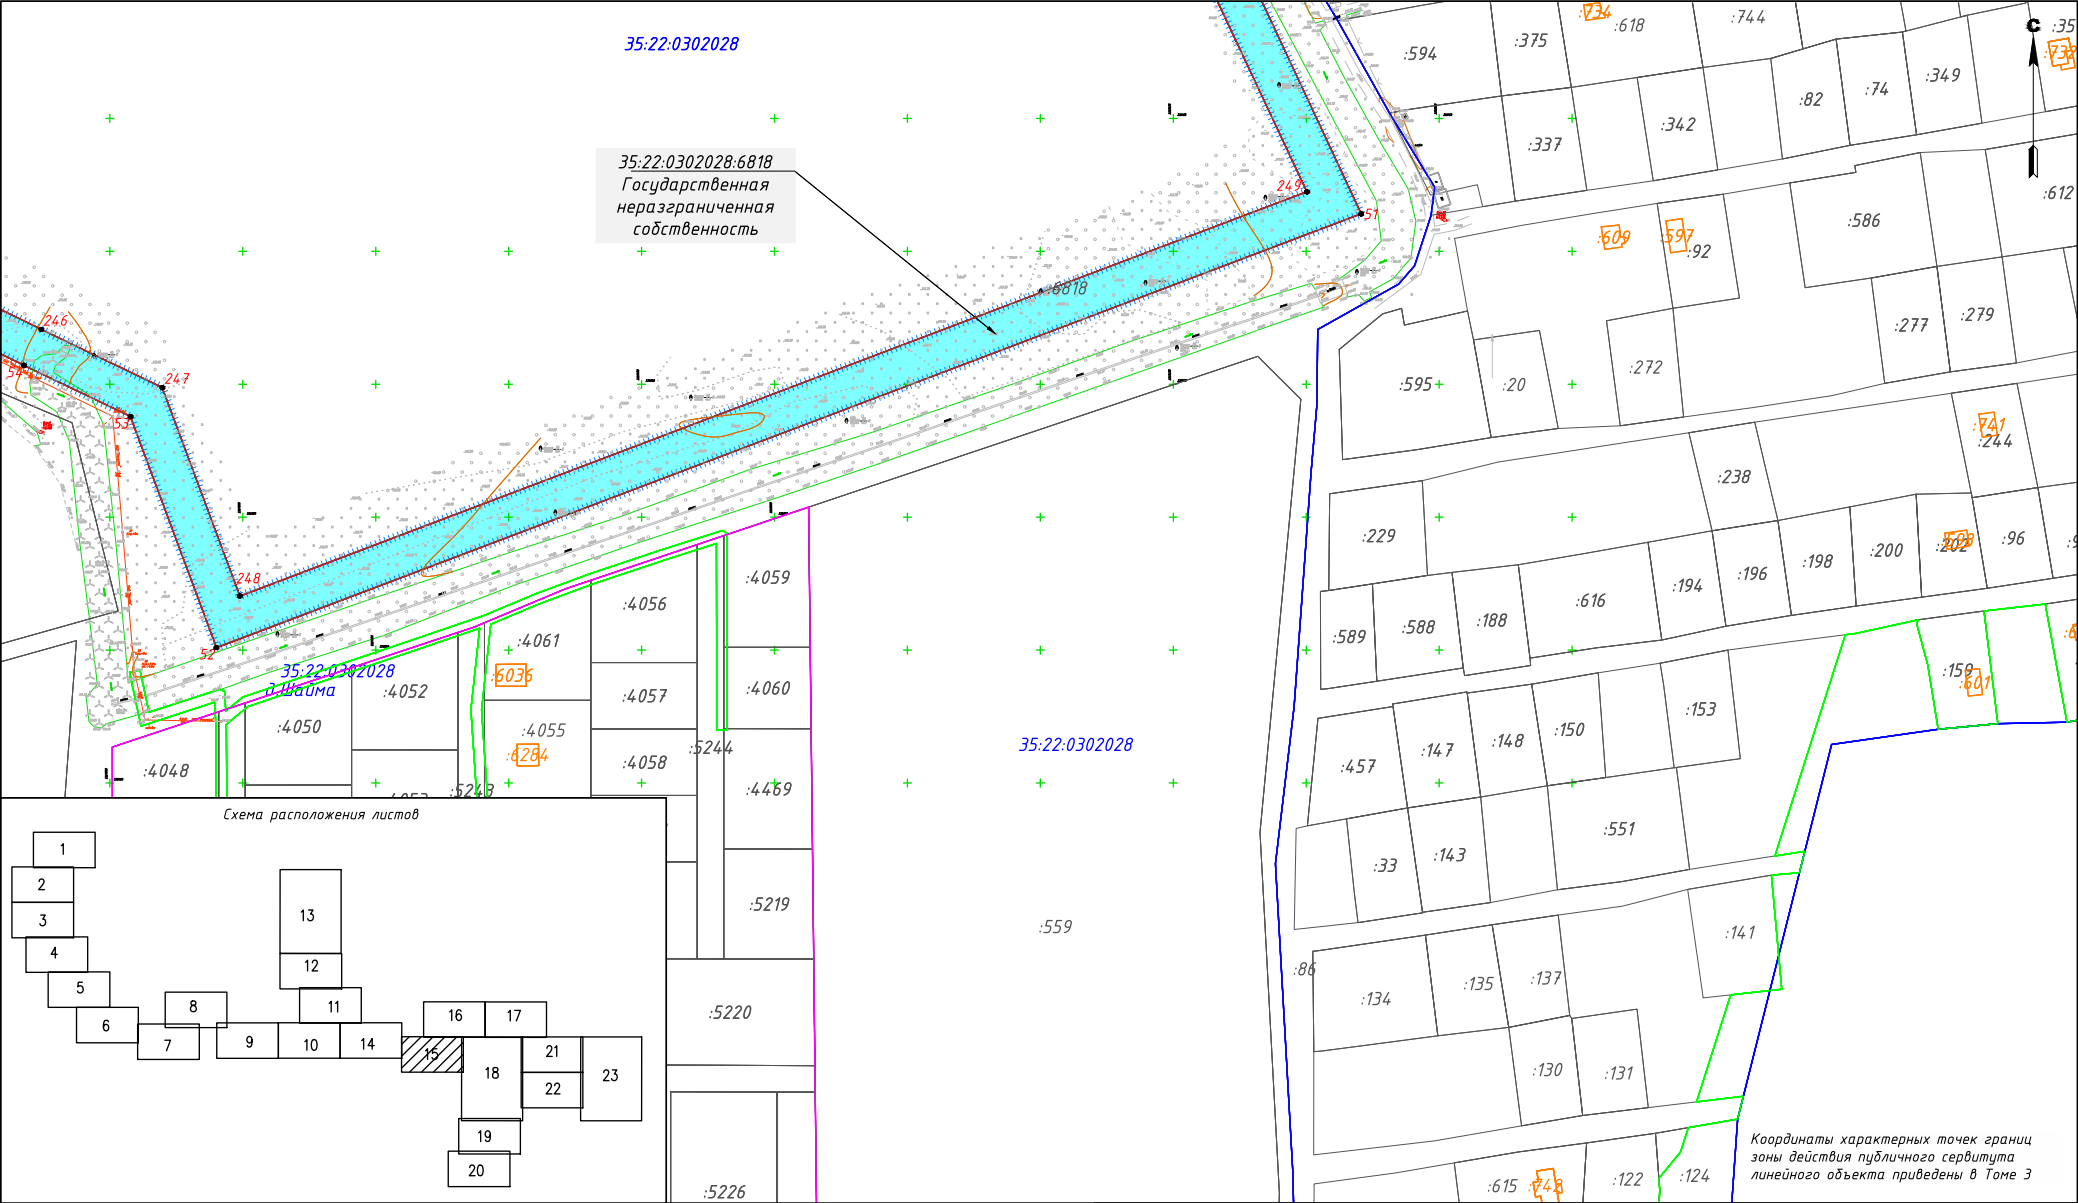

Условные обозначения


- Граница зоны планируемого размещения линейного объекта
- Границы территории, в отношении которой осуществляется подготовка проекта планировки
- Зона действия публичного сервитута
- Характерная точка границ публичного сервитута
- Граница и номер земельного участка, прошедшего кадастровый учет
- Граница и номер ОКС, прошедшего кадастровый учет
- Граница и номер кадастрового квартала
- Границы субъекта, МО, населенного пункта
- Номер обременяемого земельного участка

Примечание:

На основании Приказа Министерства строительства и жилищно-коммунального хозяйства Российской Федерации от 16 декабря 2019 г. N 803/пр «О признании утратившим силу приказа министерства строительства и жилищно-коммунального хозяйства российской федерации от 25 апреля 2017 г. N 742/пр «О порядке установления и отображения красных линий, обозначающих границы территорий, занятых линейными объектами и (или) предназначенных для размещения линейных объектов» красные линии проектируемого линейного Объекта в проекте планировки и проекте межевания территории не устанавливались.

Границы существующих земельных участков учтенных в ЕГРН

						Чертеж проекта межевания территории 1:2000	Лист 15
Изм.	Лист	№ документа	Подпись	Дата			

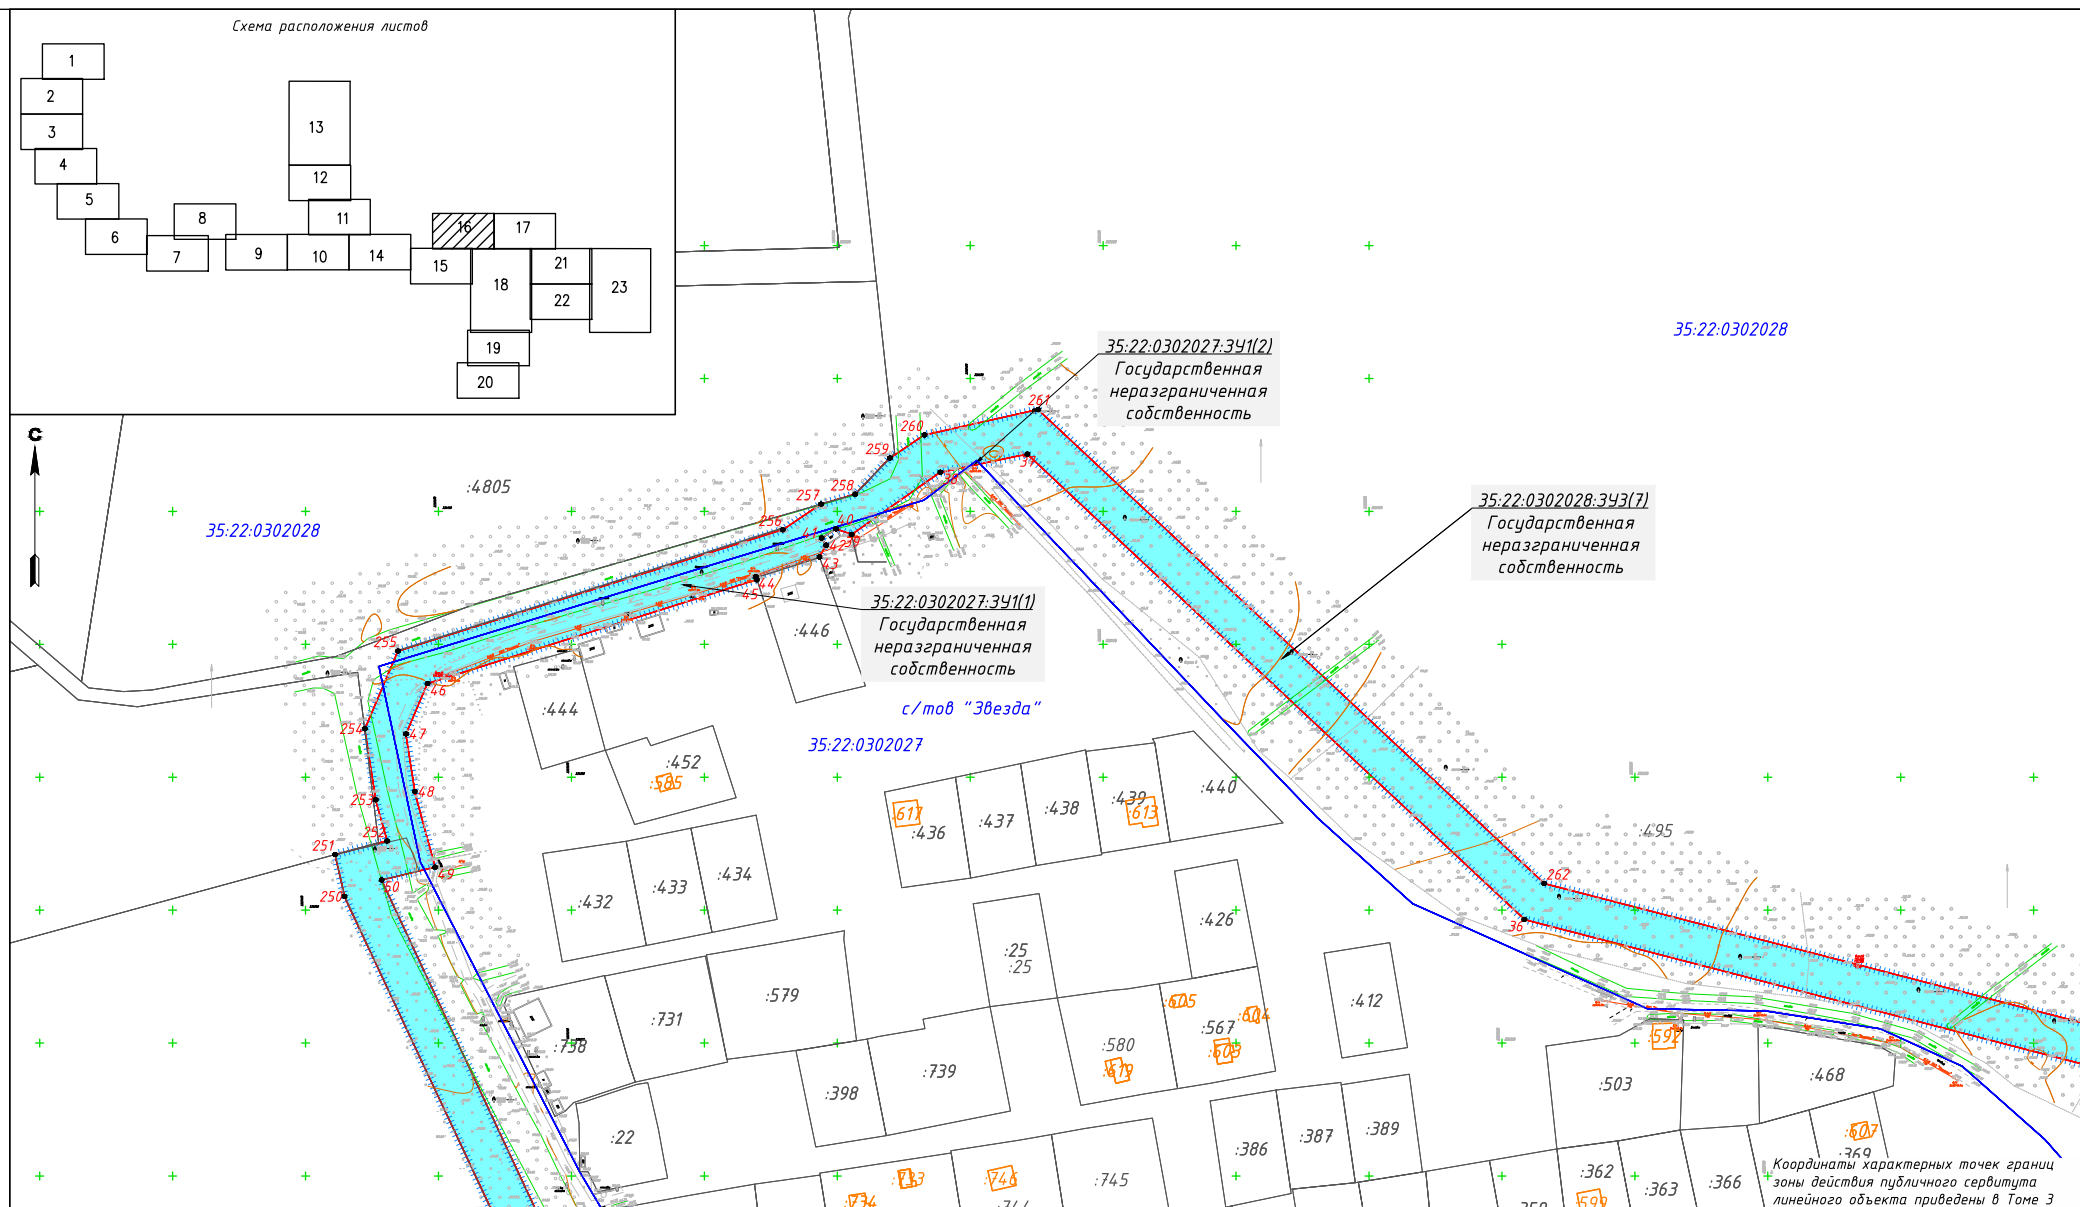

Условные обозначения

- Граница зоны планируемого размещения линейного объекта
- Границы территории, в отношении которой осуществляется подготовка проекта планировки
- Зона действия публичного сервитута
- 19 Характерная точка границ публичного сервитута
- :951 Граница и номер земельного участка, прошедшего кадастровый учет
- :520 Граница и номер ОКС, прошедшего кадастровый учет
- 35:19:0301011 Граница и номер кадастрового квартала
- Границы субъекта, МО, населенного пункта
- 35:22:0302028:341 Номер обременяемого земельного участка

Примечание:

На основании Приказа Министерства строительства и жилищно-коммунального хозяйства Российской Федерации от 16 декабря 2019 г. N 803/пр «О признании утратившим силу приказа министерства строительства и жилищно-коммунального хозяйства российской федерации от 25 апреля 2017 г. N 742/пр «О порядке установления и отображения красных линий, обозначающих границы территорий, занятых линейными объектами и (или) предназначенных для размещения линейных объектов» красные линии проектируемого линейного Объекта в проекте планировки и проекте межевания территории не устанавливались.

Границы существующих земельных участков
учтенных в ЕГРН



Изм.	Лист	№ документа	Подпись	Дата

Чертеж проекта межевания территории
1:2000

Лист

16

Схема расположения листов

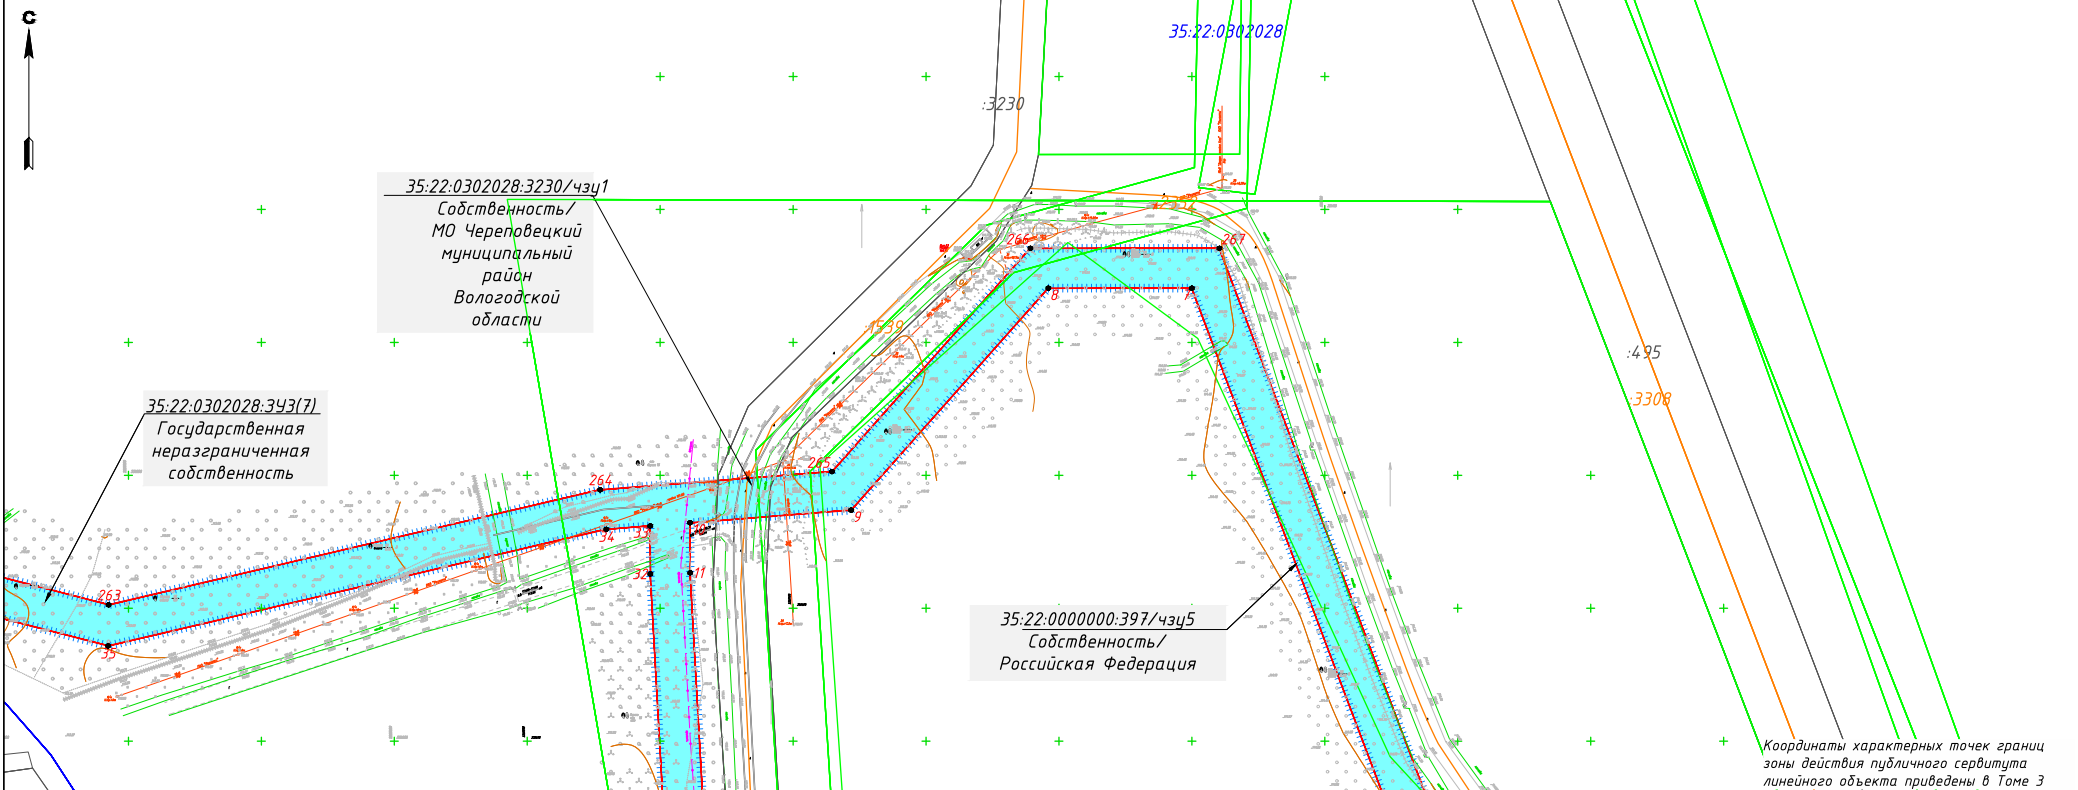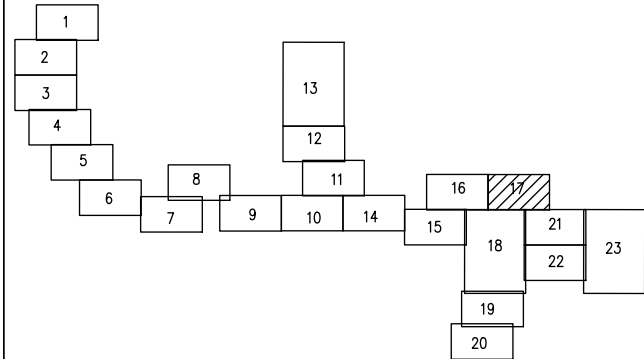

Условные обозначения

- Граница зоны планируемого размещения линейного объекта
- Границы территории, в отношении которой осуществляется подготовка проекта планировки
- Зона действия публичного сервитута
- Характерная точка границ публичного сервитута
- Граница и номер земельного участка, прошедшего кадастровый учет
- Граница и номер ОКС, прошедшего кадастровый учет
- Граница и номер кадастрового квартала
- Границы субъекта, МО, населенного пункта
- Номер обременяемого земельного участка

Примечание:

На основании Приказа Министерства строительства и жилищно-коммунального хозяйства Российской Федерации от 16 декабря 2019 г. N 803/пр «О признании утратившим силу приказа министерства строительства и жилищно-коммунального хозяйства российской федерации от 25 апреля 2017 г. N 742/пр «О порядке установления и отображения красных линий, обозначающих границы территорий, занятых линейными объектами и (или) предназначенных для размещения линейных объектов» красные линии проектируемого линейного Объекта в проекте планировки и проекте межевания территории не устанавливались.


Границы существующих земельных участков
учтенных в ЕГРН

Изм.	Лист	№ документа	Подпись	Дата

Чертеж проекта межевания территории
1:2000

Лист

17

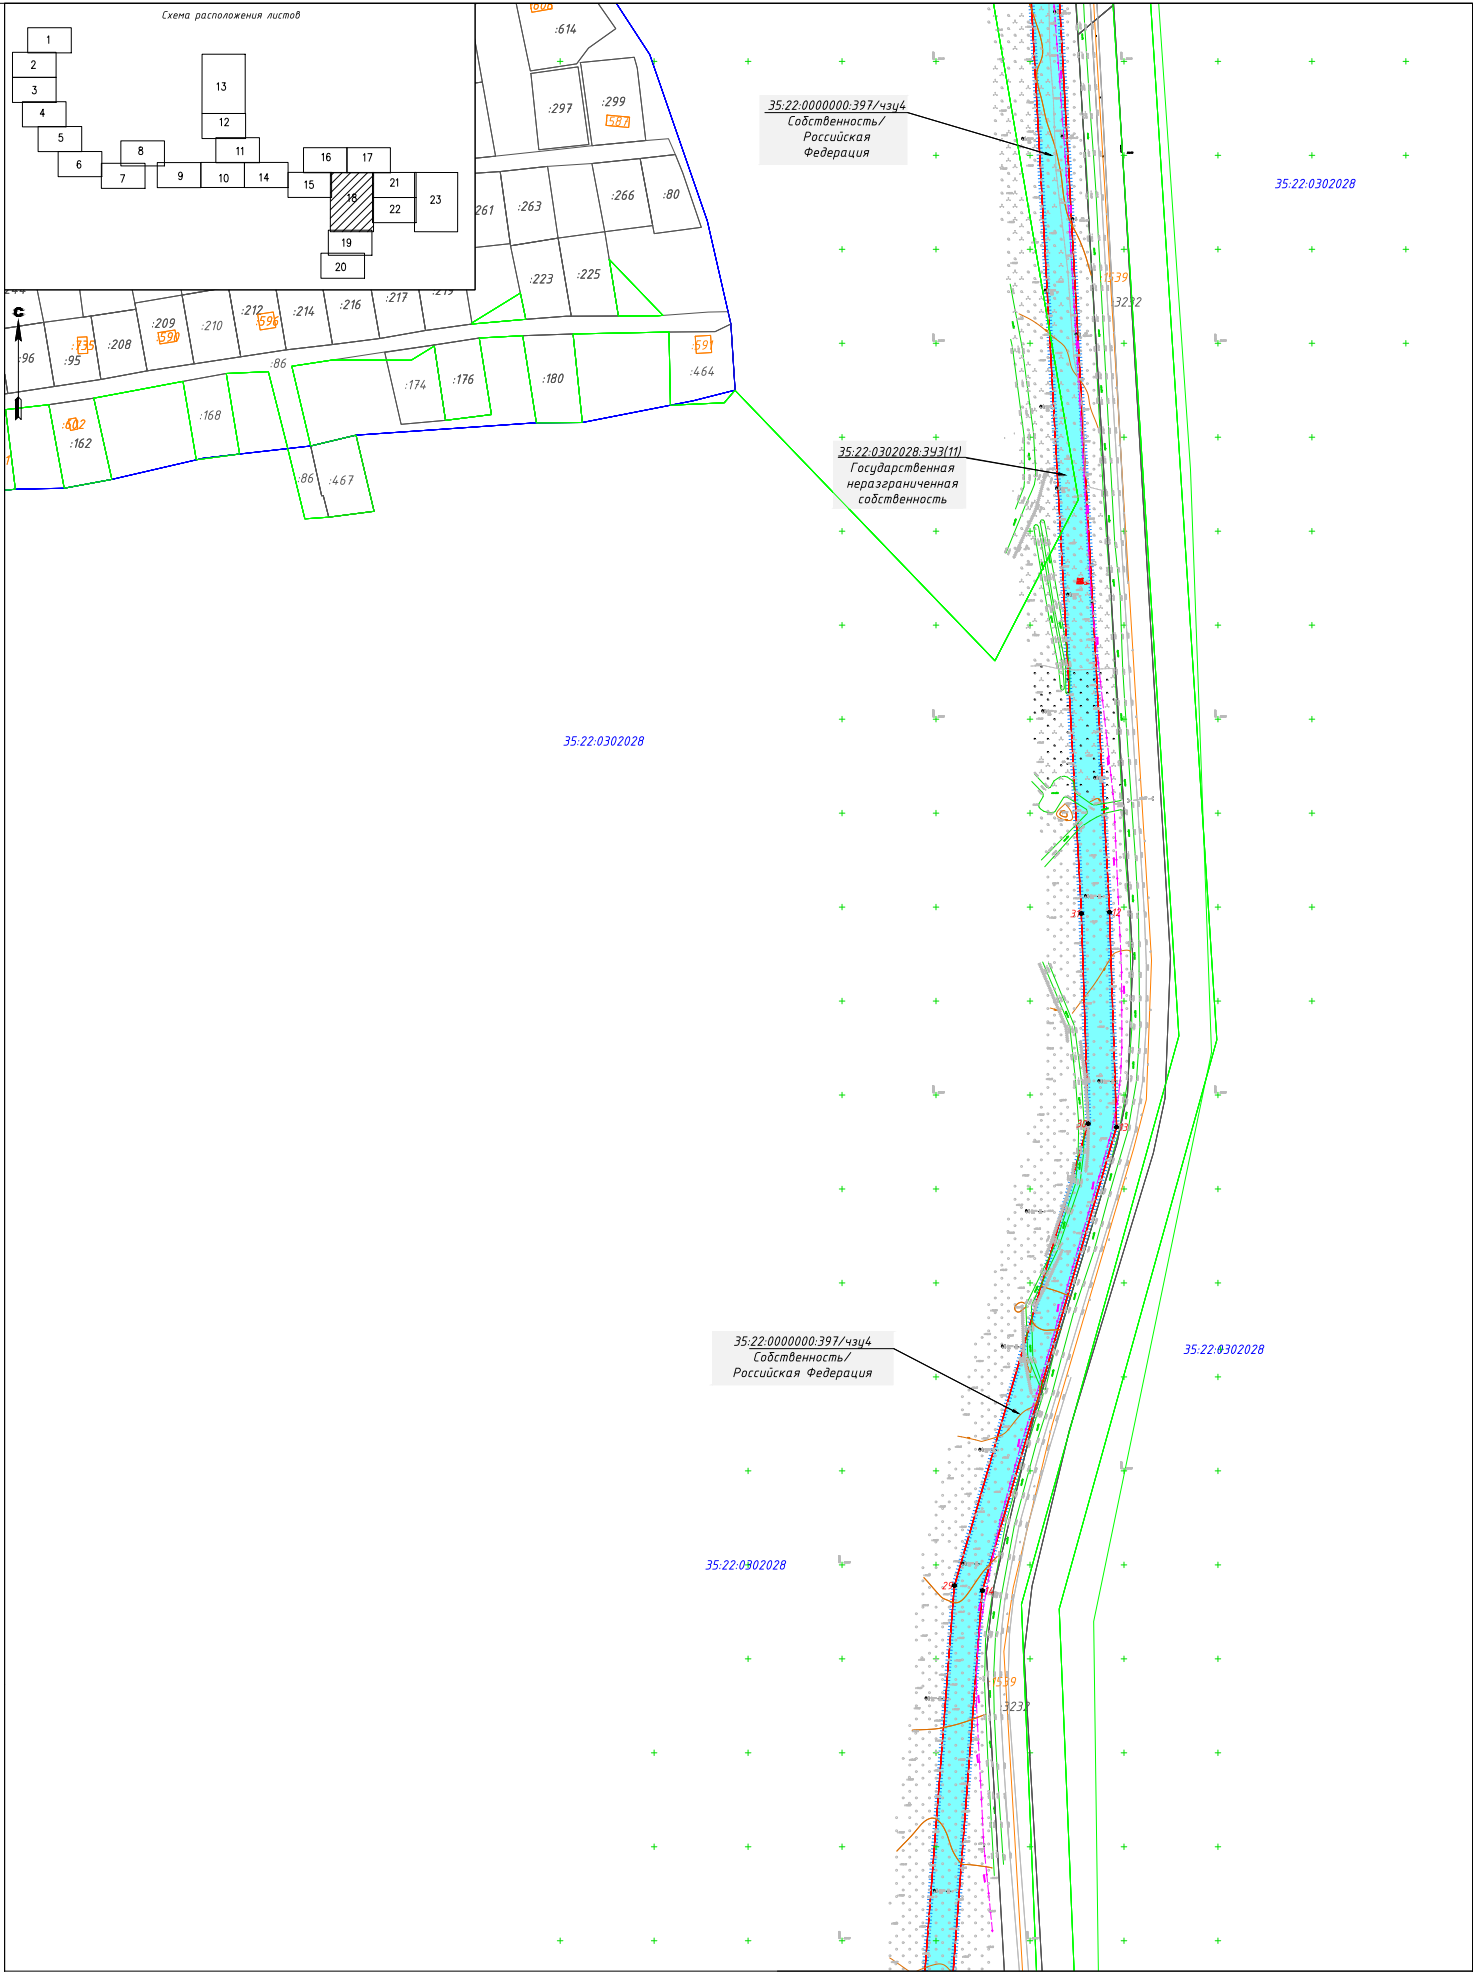

Условные обозначения

Граница зоны планируемого размещения линейного объекта
Границы территории, в отношении которой осуществляется подготовка проекта планировки
Зона действия публичного сервитута
Характерная точка границ публичного сервитута
Граница и номер земельного участка, прошедшего кадастровый учет
Граница и номер ОКС, прошедшего кадастровый учет
Граница и номер кадастрового квартала
Границы субъекта, МО, населенного пункта
35:22.0302028:341 Номер обремененного земельного участка


Примечание:
На основании Приказа Министерства строительства и жилищно-коммунального хозяйства Российской Федерации от 16 декабря 2019 г. N 803/пр «О признании утратившим силу приказа министерства строительства и жилищно-коммунального хозяйства российской федерации от 25 апреля 2017 г. N 742/пр «О порядке установления и отображения красных линий, обозначающих границы территорий, занятых линейными объектами и (или) предназначенных для размещения линейных объектов» красные линии проектируемого линейного Объекта в проекте планировки и проекте межевания территории не устанавливались.

Границы существующих земельных участков в ЕГРН

Изм.	Лист	№ документа	Подпись	Дата	

Чертеж проекта межевания территории
1:2000

Схема расположения листов

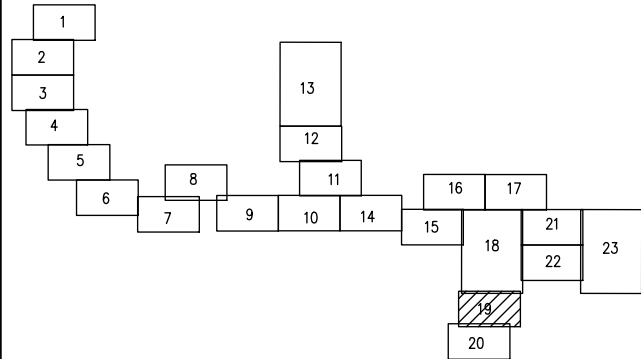

35:22:0000000:397/чзч4
Собственность/
Российская Федерация

35:22:0302028

35:22:0302028:341(4)

Условные обозначения



Граница зоны планируемого размещения линейного объекта
Границы территории, в отношении которой осуществляется подготовка проекта планировки



Зона действия публичного сервитута



Характерная точка границ публичного сервитута

:951

Граница и номер земельного участка, прошедшего кадастровый учет

:520

Граница и номер ОКС, прошедшего кадастровый учет

35:19:0301011

Граница и номер кадастрового квартала

35:22:0302028:391

Границы субъекта, МО, населенного пункта

35:22:0302028:391

Номер обременяемого земельного участка

Примечание:

На основании Приказа Министерства строительства и жилищно-коммунального хозяйства Российской Федерации от 16 декабря 2019 г. N 803/пр «О признании утратившим силу приказа министерства строительства и жилищно-коммунального хозяйства российской федерации от 25 апреля 2017 г. N 742/пр «О порядке установления и отображения красных линий, обозначающих границы территорий, занятых линейными объектами и (или) предназначенных для размещения линейных объектов» красные линии проектируемого линейного Объекта в проекте планировки и проекте межевания территории не устанавливались.


Границы существующих земельных участков
учтенных в ЕГРН

Изм.	Лист	№ документа	Подпись	Дата


Чертеж проекта межевания территории
1:2000

Лист

19

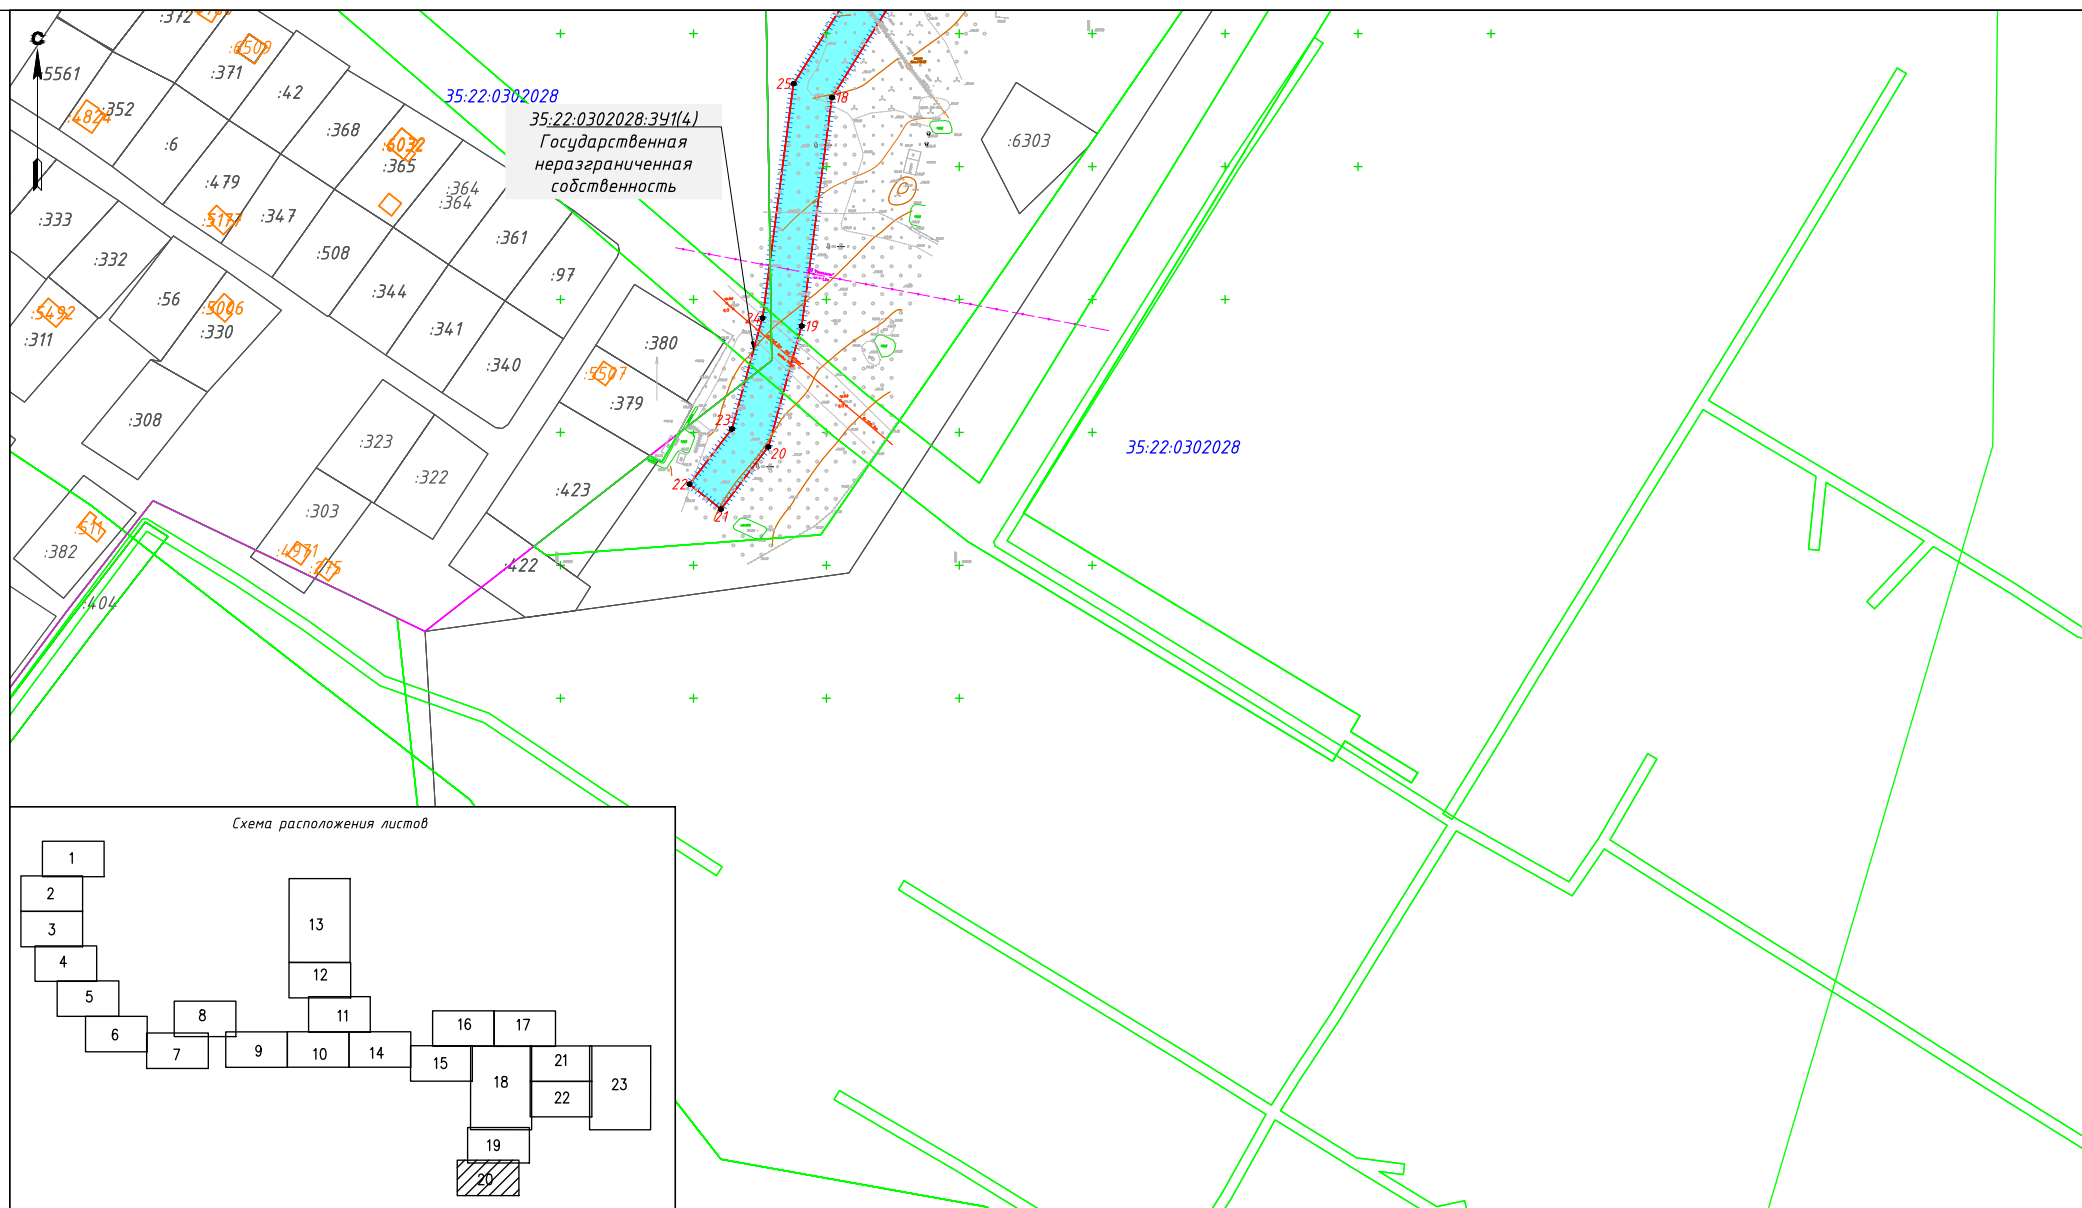

Условные обозначения

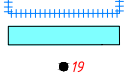- 
- Граница зоны планируемого размещения линейного объекта
- Границы территории, в отношении которой осуществляется подготовка проекта планировки
- Зона действия публичного сервитута
- Характерная точка границ публичного сервитута
- Граница и номер земельного участка, прошедшего кадастровый учет
- Граница и номер ОКС, прошедшего кадастровый учет
- Граница и номер кадастрового квартала
- Границы субъекта, МО, населенного пункта
- Номер обремененного земельного участка



Примечание:

На основании Приказа Министерства строительства и жилищно-коммунального хозяйства Российской Федерации от 16 декабря 2019 г. N 803/пр «О признании утратившим силу приказа Министерства строительства и жилищно-коммунального хозяйства Российской Федерации от 25 апреля 2017 г. N 742/пр «О порядке установления и отображения красных линий, обозначающих границы территорий, занятых линейными объектами и (или) предназначенных для размещения линейных объектов» красные линии проектируемого линейного Объекта в проекте планировки и проекте межевания территории не устанавливались.

— — — — | Границы существующих земельных участков
учтенных в ЕГРН

Изм.	Лист	№ документа	Подпись	Дат

Чертеж проекта межевания территории
1:2000

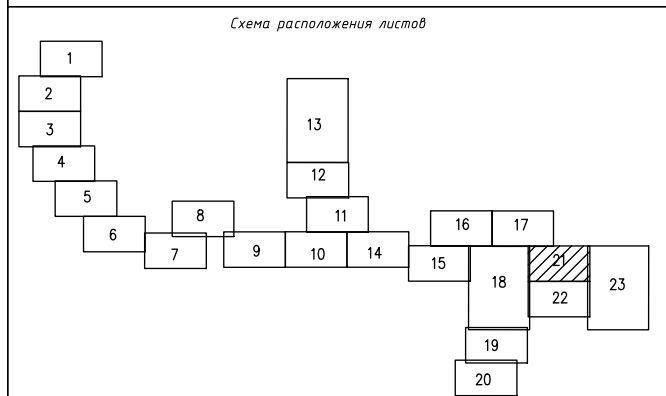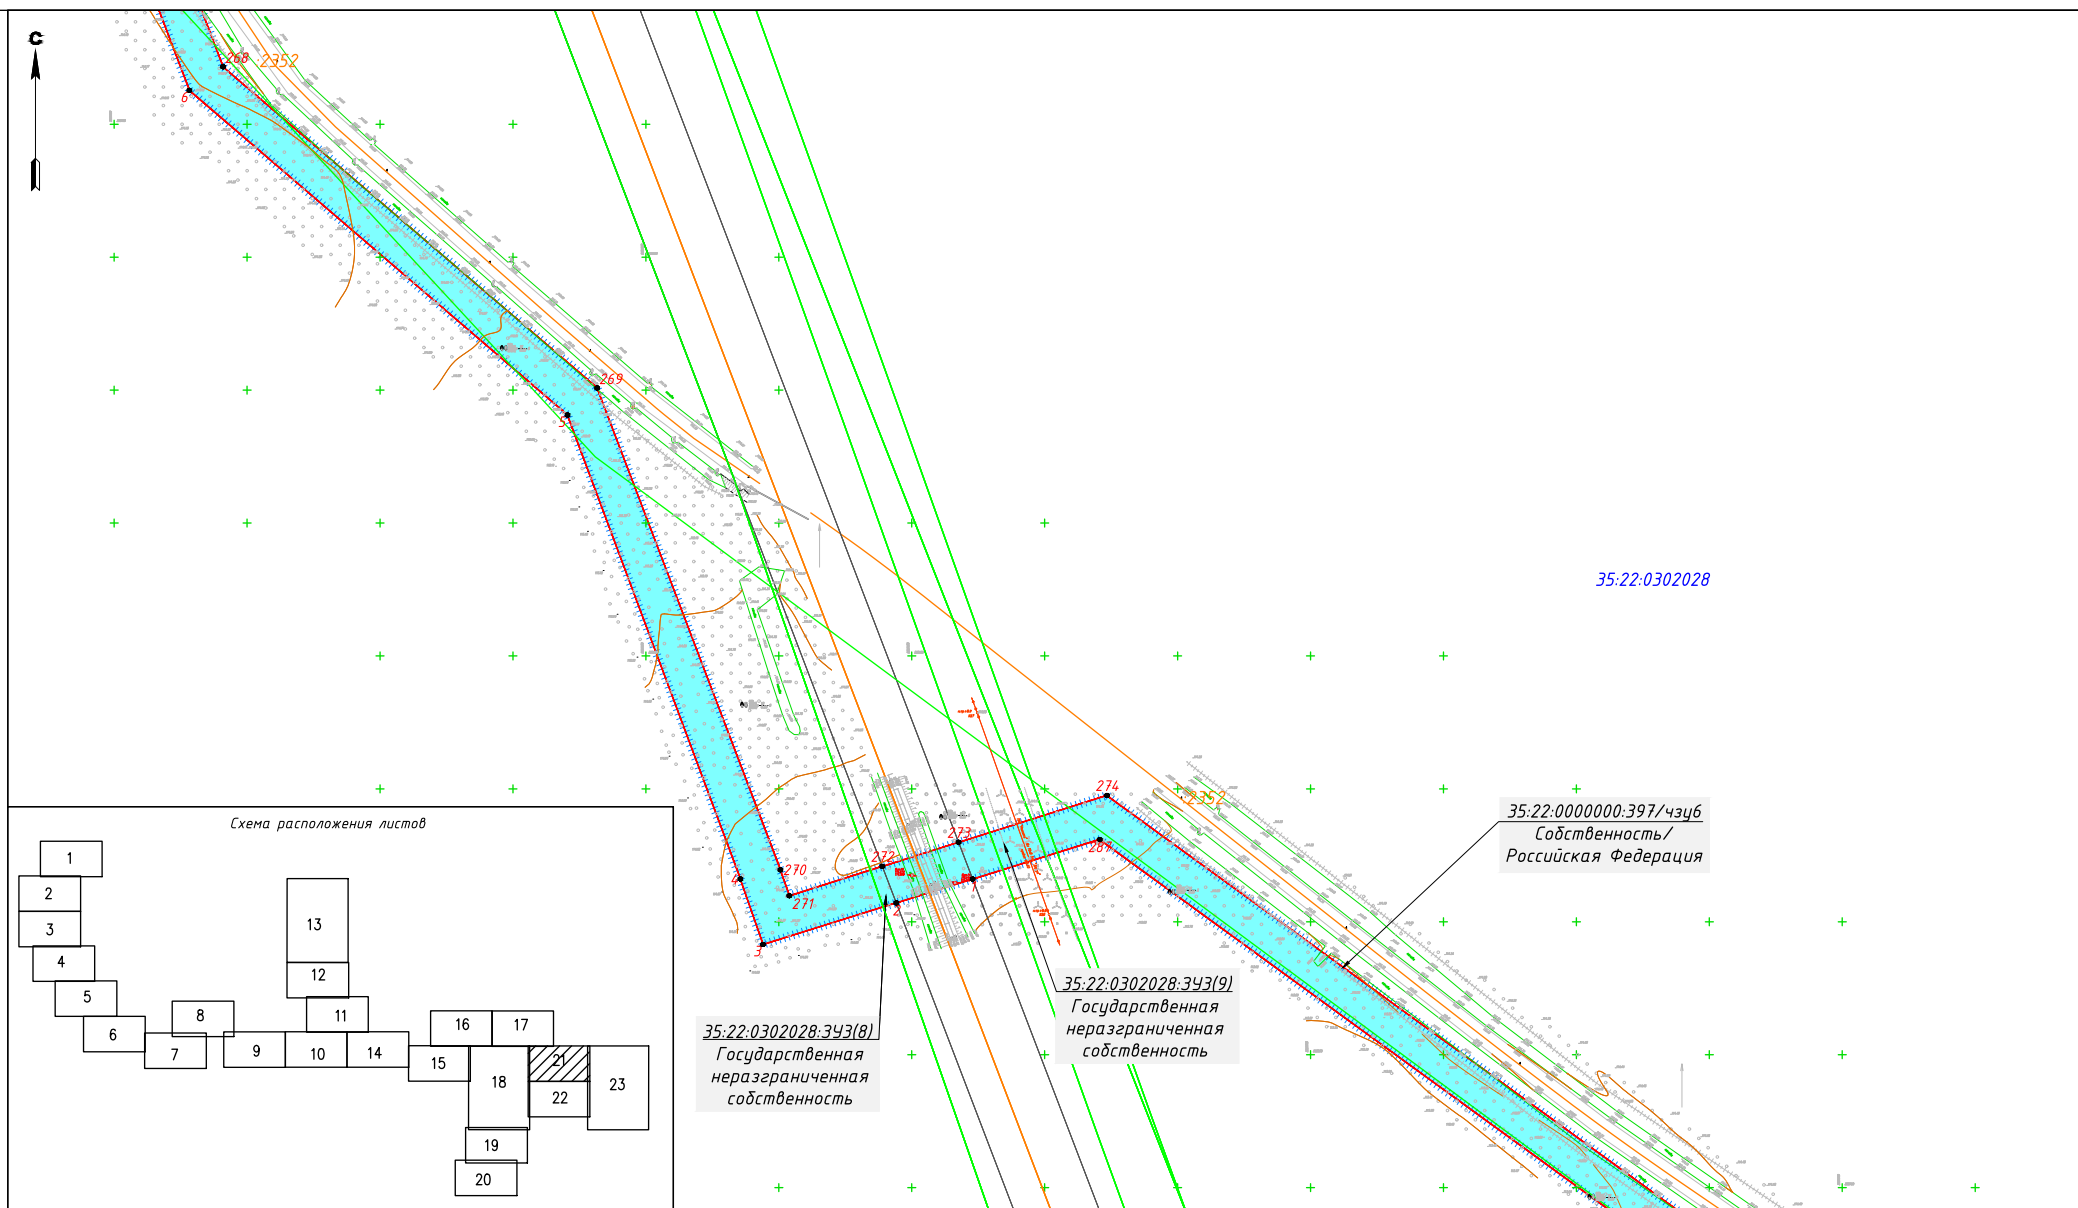

Условные обозначения

- Границы зоны планируемого размещения линейного объекта
- Границы территории, в отношении которой осуществляется подготовка проекта планировки
- Зона действия публичного сервитута
- Характерная точка границ публичного сервитута
- Граница и номер земельного участка, прошедшего кадастровый учет
- Граница и номер ОКС, прошедшего кадастровый учет
- Граница и номер кадастрового квартала
- Границы субъекта, МО, населенного пункта
- Номер обременяемого земельного участка

Примечание:

На основании Приказа Министерства строительства и жилищно-коммунального хозяйства Российской Федерации от 16 декабря 2019 г. N 803/пр «О признании утратившим силу приказа министерства строительства и жилищно-коммунального хозяйства российской федерации от 25 апреля 2017 г. N 742/пр «О порядке установления и отображения красных линий, обозначающих границы территорий, занятых линейными объектами и (или) предназначенных для размещения линейных объектов» красные линии проектируемого линейного Объекта в проекте планировки и проекте межевания территории не устанавливались.



Границы существующих земельных участков учтенных в ЕГРН

Изм.	Лист	№ документа	Подпись	Дата

Чертеж проекта межевания территории
1:2000

Лист

21

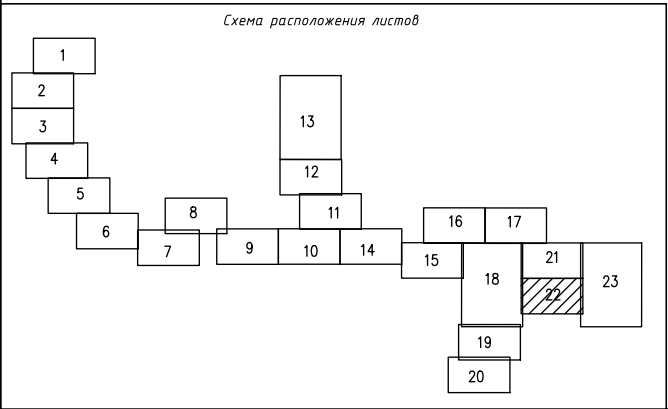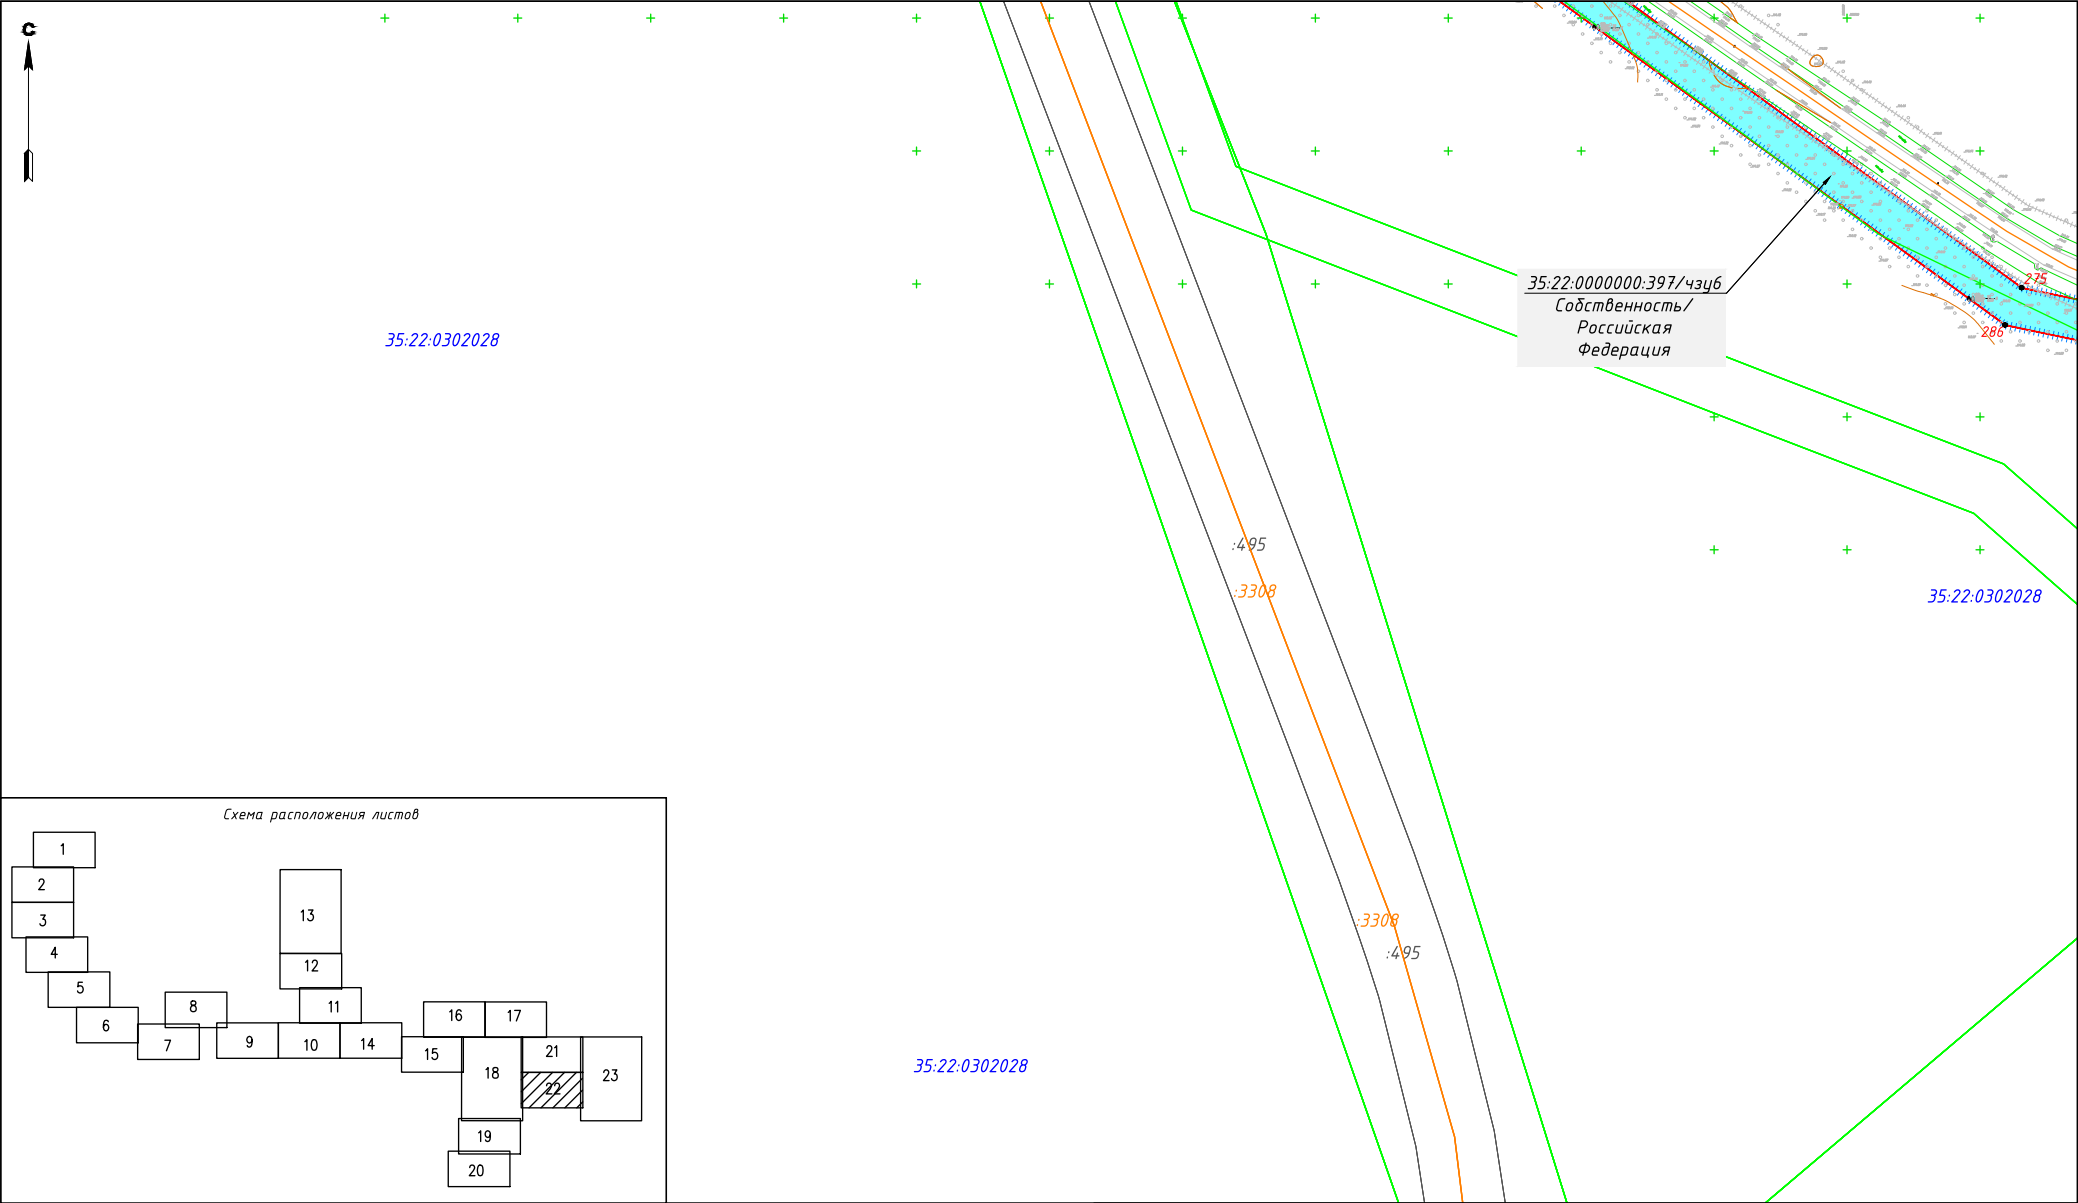



- Условные обозначения**
- Граница зоны планируемого размещения линейного объекта
 - Границы территории, в отношении которой осуществляется подготовка проекта планировки
 - Зона действия публичного сервитута
 - Характерная точка границ публичного сервитута
 - Граница и номер земельного участка, прошедшего кадастровый учет
 - Граница и номер ОКС, прошедшего кадастровый учет
 - Граница и номер кадастрового квартала
 - Границы субъекта, МО, населенного пункта
 - Номер обременяемого земельного участка

Примечание:
На основании Приказа Министерства строительства и жилищно-коммунального хозяйства Российской Федерации от 16 декабря 2019 г. N 803/пр «О признании утратившим силу приказа министерства строительства и жилищно-коммунального хозяйства российской федерации от 25 апреля 2017 г. N 742/пр «О порядке установления и отображения красных линий, обозначающих границы территорий, занятых линейными объектами и (или) предназначенных для размещения линейных объектов» красные линии проектируемого линейного Объекта в проекте планировки и проекте межевания территории не устанавливались.

Границы существующих земельных участков учтенных в ЕГРН

					Чертеж проекта межевания территории 1:2000	Лист
Изм.	Лист	№ документа	Подпись	Дата		22

Схема расположения листов

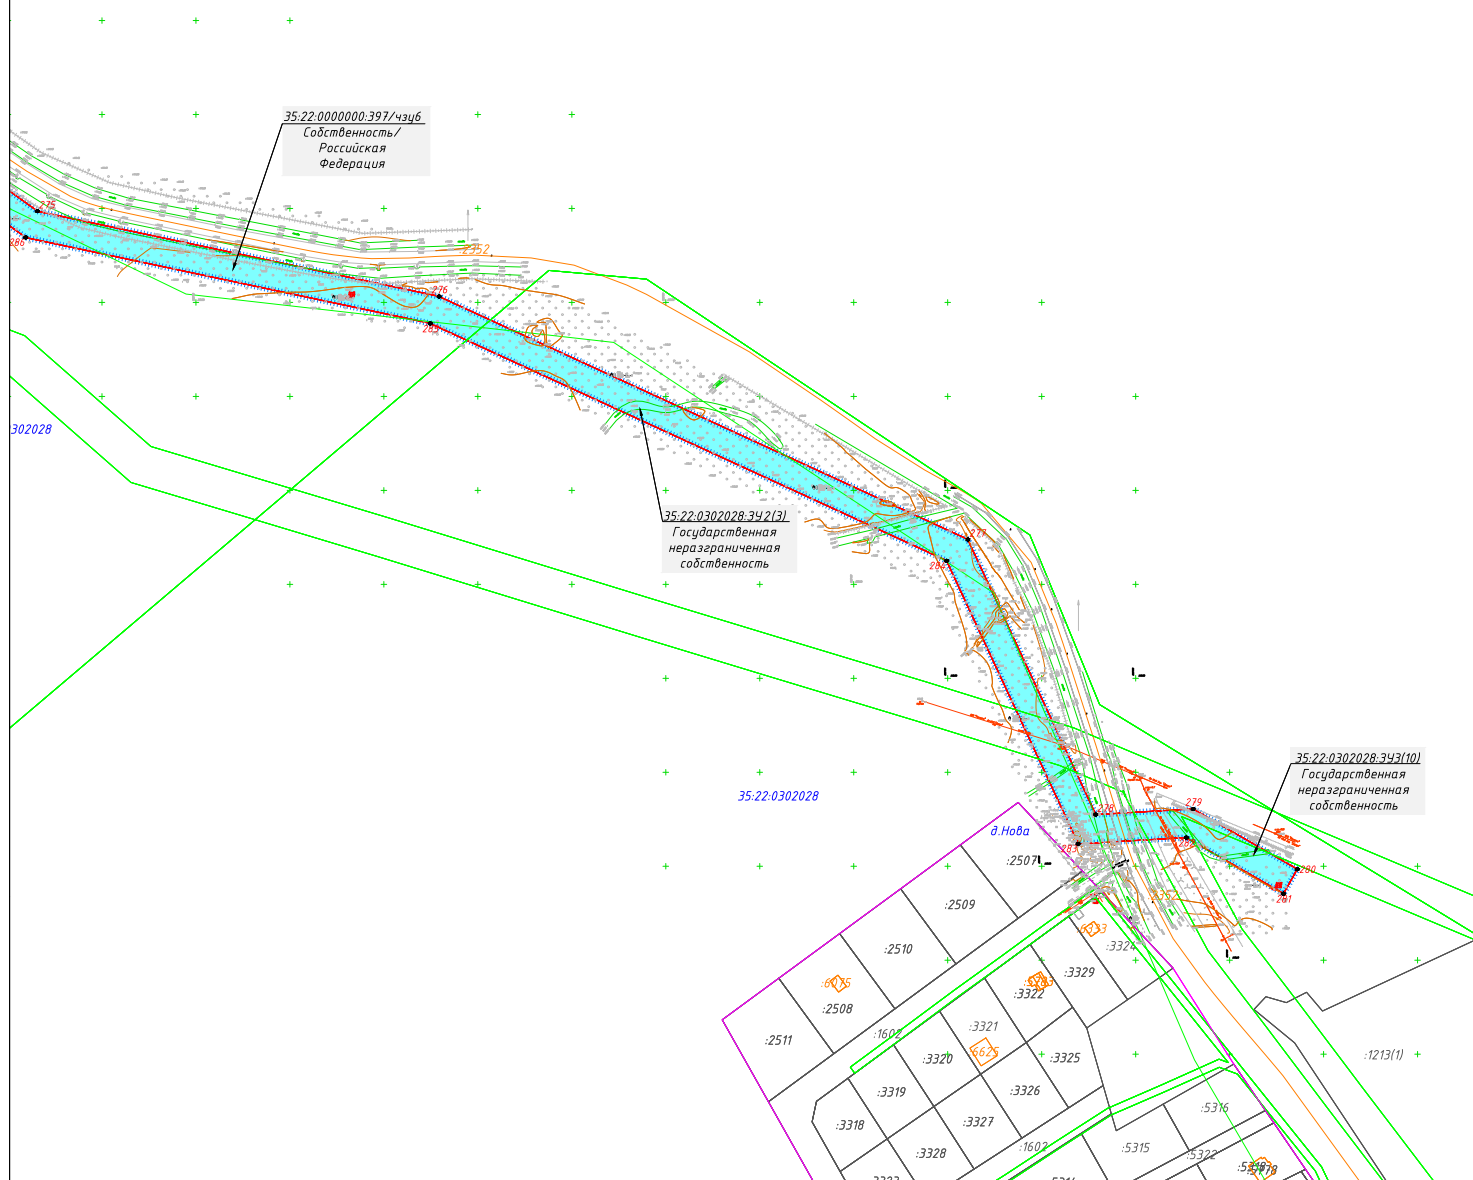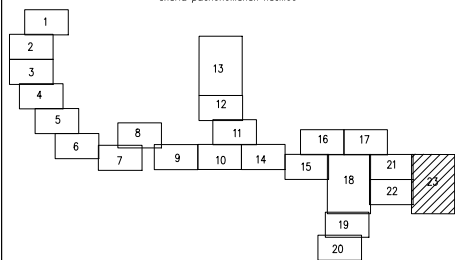

Условные обозначения

- Граница зоны планируемого размещения линейного объекта
Границы территории, в отношении которой осуществляется подготовка проекта планировки
Зона действия публичного сервитута
Характерная точка грани публичного сервитута
Граница и номер земельного участка, прошедшего кадастровый учет
Граница и номер ОКС, прошедшего кадастровый учет
Граница и номер кадастрового квартала
Границы субъекта, МО, населенного пункта
35:22:0302028:341 Номер обремененного земельного участка

Примечание:

На основании Приказа Министерства строительства и жилищно-коммунального хозяйства Российской Федерации от 16 декабря 2019 г. N 803/пр «О признании утратившим силу приказа министерства строительства и жилищно-коммунального хозяйства российской федерации от 25 апреля 2017 г. N 742/пр «О порядке установления и отображения красных линий, обозначающих границы территорий, занятых линейными объектами и (или) предназначенных для размещения линейных объектов» красные линии проектируемого линейного Объекта в проекте планировки и проекте межевания территории не устанавливались.

Границы существующих земельных участков учтенных в ЕГРН

Изм.	Лист	№ документа	Подпись	Дата

Чертеж проекта межевания территории
1:2000

Лист
23