


Утверждена

от _____ № _____

Графическое описание местоположения границ публичного сервитута

Публичный сервитут в целях строительства и последующей эксплуатации сооружения связи, необходимого для оказания услуг связи неограниченному кругу лиц

Местоположение: Российская Федерация, Вологодская область, г. Череповец

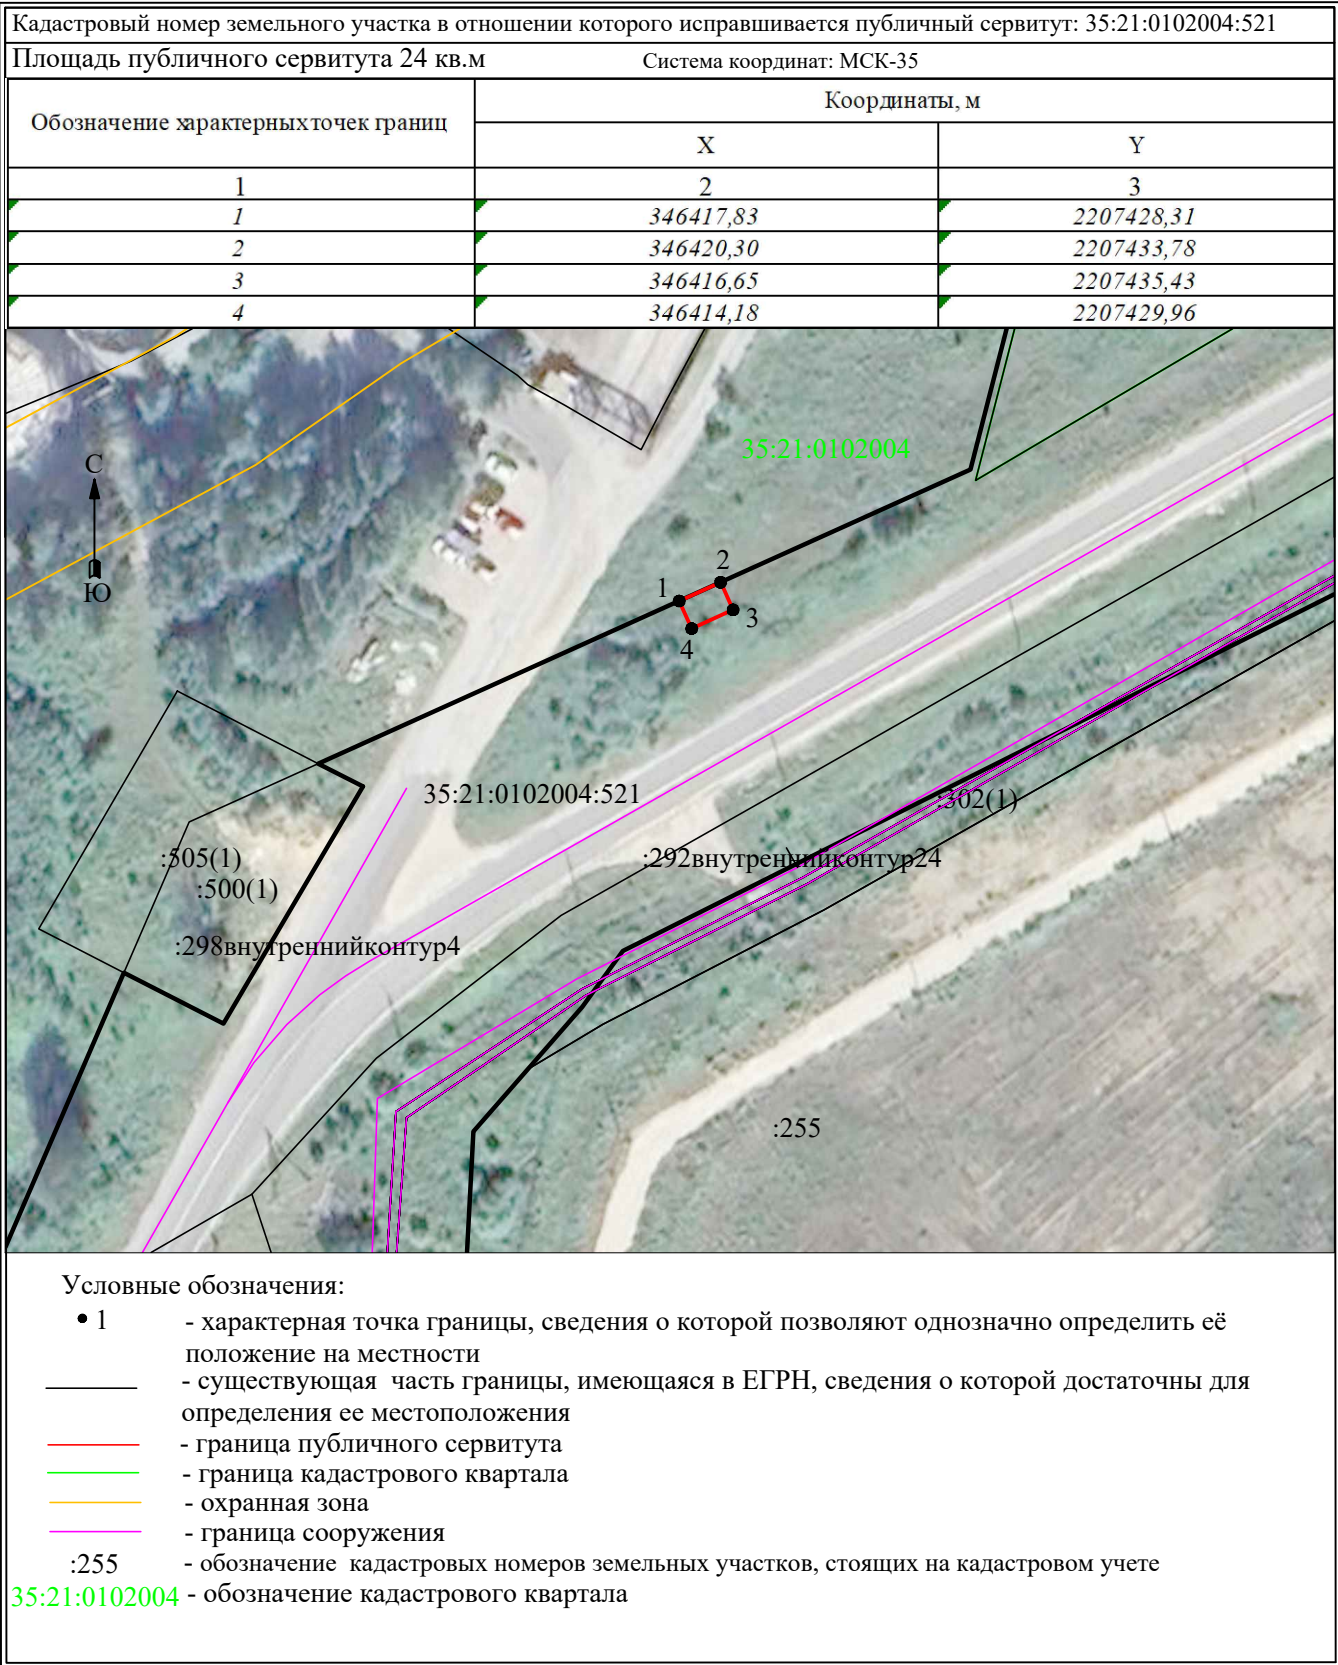

Масштаб 1:1000