

**ГРАФИЧЕСКОЕ ОПИСАНИЕ
местоположения границ**

**Публичный сервитут в отношении земель и земельных участков в целях
реконструкции и эксплуатации объекта электросетевого хозяйства
федерального значения " Реконструкция двухцепной ВЛ 220 кВ РПП 2 - ГПП 3
№ 1 I цепь с отпайкой на ГПП 3А (Сталь 1)/ВЛ 220 кВ РПП 2 - ГПП 3 № 1 II
цепь (Сталь 2) с изменением трассы на участке опор №№ 20-22"**

(наименование объекта, местоположение границ которого описано (далее - объект))

Раздел 1

Сведения об объекте

№ п/п	Характеристики объекта	Описание характеристик
1	2	3
1.	Местоположение объекта	Вологодская область, город Череповец
2.	Площадь объекта +/- величина погрешности определения площади (Р +/- Дельта Р)	12148 +/- 39 м ²
3.	Иные характеристики объекта	Вид объекта реестра границ: Зона публичного сервитута Содержание ограничений использования объектов недвижимости в пределах зоны или территории: Публичный сервитут в отношении земель и земельных участков в целях реконструкции и эксплуатации объекта электросетевого хозяйства федерального значения "Реконструкция двухцепной ВЛ 220 кВ РПП 2 - ГПП 3 № 1 I цепь с отпайкой на ГПП 3А (Сталь 1)/ВЛ 220 кВ РПП 2 - ГПП 3 № 1 II цепь (Сталь 2) с изменением трассы на участке опор №№ 20-22" в соответствии с п.1 статьи 39.37 Земельного кодекса Российской Федерации. Срок установления публичного сервитута – 49 (сорок девять) лет. Обладатель публичного сервитута: Публичное акционерное общество «Федеральная сетевая компания – Россети», ИНН 4716016979, ОГРН 1024701893336, почтовый адрес: 121353, г. Москва, ул. Беловежская, д. 4, электронная почта: info@fsk-ees.ru, info@rosseti.ru, телефон: +7 (495) 664-81-42.

Раздел 2

Сведения о местоположении границ объекта

1. Система координат МСК-35 зона 2

2. Сведения о характерных точках границ объекта

Обозначение характерных точек границ	Координаты, м		Метод определения координат характерной точки	Средняя квадратическая погрешность положения характерной точки (Mt), м	Описание обозначения точки на местности (при наличии)
	X	Y			
1	2	3	4	5	6
1	345177.54	2210883.79	Аналитический метод	0.1	-
2	345177.77	2210886.01	Аналитический метод	0.1	-
3	345181.87	2210886.22	Аналитический метод	0.1	-
4	345181.28	2210897.60	Аналитический метод	0.1	-
5	345177.19	2210897.39	Аналитический метод	0.1	-
6	345176.73	2210899.57	Аналитический метод	0.1	-
7	345175.03	2210899.49	Аналитический метод	0.1	-
8	345174.93	2210900.49	Аналитический метод	0.1	-
9	345106.60	2210893.52	Аналитический метод	0.1	-
10	345066.92	2210889.47	Аналитический метод	0.1	-
11	344905.54	2210873.00	Аналитический метод	0.1	-
12	344905.20	2210872.98	Аналитический метод	0.1	-
13	344904.87	2210872.95	Аналитический метод	0.1	-
14	344750.10	2210867.62	Аналитический метод	0.1	-
15	344667.50	2210917.11	Аналитический метод	0.1	-
16	344664.61	2210920.08	Аналитический метод	0.1	-
17	344660.01	2210924.80	Аналитический метод	0.1	-
18	344655.17	2210929.76	Аналитический метод	0.1	-
19	344653.53	2210931.44	Аналитический метод	0.1	-
20	344654.60	2210936.52	Аналитический метод	0.1	-
21	344655.18	2210939.32	Аналитический метод	0.1	-
22	344656.55	2210945.88	Аналитический метод	0.1	-

2. Сведения о характерных точках границ объекта					
Обозначение характерных точек границ	Координаты, м		Метод определения координат характерной точки	Средняя квадратическая погрешность положения характерной точки (Mt), м	Описание обозначения точки на местности (при наличии)
	X	Y			
1	2	3	4	5	6
23	344657.00	2210948.00	Аналитический метод	0.1	-
24	344659.52	2210960.04	Аналитический метод	0.1	-
25	344666.84	2210995.00	Аналитический метод	0.1	-
26	344666.94	2210995.48	Аналитический метод	0.1	-
27	344652.77	2211027.99	Аналитический метод	0.1	-
28	344649.11	2211026.39	Аналитический метод	0.1	-
29	344647.34	2211025.65	Аналитический метод	0.1	-
30	344646.48	2211027.69	Аналитический метод	0.1	-
31	344642.80	2211026.13	Аналитический метод	0.1	-
32	344641.70	2211025.71	Аналитический метод	0.1	-
33	344641.04	2211027.46	Аналитический метод	0.1	-
34	344639.67	2211026.93	Аналитический метод	0.1	-
35	344637.30	2211026.03	Аналитический метод	0.1	-
36	344640.59	2211017.43	Аналитический метод	0.1	-
37	344649.62	2210993.85	Аналитический метод	0.1	-
38	344647.49	2210984.07	Аналитический метод	0.1	-
39	344646.82	2210980.98	Аналитический метод	0.1	-
40	344644.19	2210968.94	Аналитический метод	0.1	-
41	344642.06	2210959.17	Аналитический метод	0.1	-
42	344641.30	2210955.71	Аналитический метод	0.1	-
43	344640.05	2210949.95	Аналитический метод	0.1	-
44	344639.70	2210949.92	Аналитический метод	0.1	-
45	344638.66	2210951.37	Аналитический метод	0.1	-
46	344636.98	2210954.10	Аналитический метод	0.1	-
47	344636.79	2210954.29	Аналитический метод	0.1	-

2. Сведения о характерных точках границ объекта					
Обозначение характерных точек границ	Координаты, м		Метод определения координат характерной точки	Средняя квадратическая погрешность положения характерной точки (Mt), м	Описание обозначения точки на местности (при наличии)
	X	Y			
1	2	3	4	5	6
48	344637.38	2210958.02	Аналитический метод	0.1	-
49	344635.25	2210958.50	Аналитический метод	0.1	-
50	344634.94	2210957.34	Аналитический метод	0.1	-
51	344634.73	2210957.28	Аналитический метод	0.1	-
52	344632.92	2210956.78	Аналитический метод	0.1	-
53	344625.81	2210954.80	Аналитический метод	0.1	-
54	344613.75	2210960.75	Аналитический метод	0.1	-
55	344611.98	2210957.16	Аналитический метод	0.1	-
56	344616.97	2210954.70	Аналитический метод	0.1	-
57	344613.05	2210954.66	Аналитический метод	0.1	-
58	344613.10	2210952.68	Аналитический метод	0.1	-
59	344612.71	2210950.72	Аналитический метод	0.1	-
60	344613.08	2210950.28	Аналитический метод	0.1	-
61	344613.13	2210946.28	Аналитический метод	0.1	-
62	344633.33	2210946.53	Аналитический метод	0.1	-
63	344638.20	2210941.50	Аналитический метод	0.1	-
64	344634.40	2210924.21	Аналитический метод	0.1	-
65	344635.42	2210924.03	Аналитический метод	0.1	-
66	344636.92	2210923.67	Аналитический метод	0.1	-
67	344639.74	2210916.66	Аналитический метод	0.1	-
68	344604.52	2210915.13	Аналитический метод	0.1	-
69	344604.95	2210905.35	Аналитический метод	0.1	-
70	344604.96	2210903.46	Аналитический метод	0.1	-
71	344640.39	2210903.67	Аналитический метод	0.1	-
72	344663.46	2210904.75	Аналитический метод	0.1	-

2. Сведения о характерных точках границ объекта					
Обозначение характерных точек границ	Координаты, м		Метод определения координат характерной точки	Средняя квадратическая погрешность положения характерной точки (Mt), м	Описание обозначения точки на местности (при наличии)
	X	Y			
1	2	3	4	5	6
73	344717.77	2210868.58	Аналитический метод	0.1	-
74	344741.29	2210852.92	Аналитический метод	0.1	-
75	344744.34	2210850.88	Аналитический метод	0.1	-
76	344746.28	2210850.33	Аналитический метод	0.1	-
77	344901.20	2210855.05	Аналитический метод	0.1	-
78	344906.13	2210855.20	Аналитический метод	0.1	-
79	344906.60	2210855.23	Аналитический метод	0.1	-
80	344907.07	2210855.27	Аналитический метод	0.1	-
81	344909.84	2210855.55	Аналитический метод	0.1	-
82	345040.72	2210868.91	Аналитический метод	0.1	-
83	345064.34	2210871.32	Аналитический метод	0.1	-
84	345105.45	2210875.52	Аналитический метод	0.1	-
85	345171.16	2210882.22	Аналитический метод	0.1	-
86	345173.49	2210882.46	Аналитический метод	0.1	-
87	345176.04	2210882.72	Аналитический метод	0.1	-
88	345175.94	2210883.71	Аналитический метод	0.1	-
1	345177.54	2210883.79	Аналитический метод	0.1	-
3. Сведения о характерных точках части (частей) границы объекта					
Обозначение характерных точек части границы	Координаты, м		Метод определения координат характерной точки	Средняя квадратическая погрешность положения характерной точки (Mt), м	Описание обозначения точки на местности (при наличии)
	X	Y			
1	2	3	4	5	6
-	-	-	-	-	-

Раздел 3							
Сведения о местоположении измененных (уточненных) границ объекта							
1. Система координат -							
2. Сведения о характерных точках границ объекта							
Обозначение характерных точек границ	Существующие координаты, м		Измененные (уточненные) координаты, м		Метод определения координат характерной точки	Средняя квадратическая погрешность положения характерной точки (Mt), м	Описание обозначения точки на местности (при наличии)
	X	Y	X	Y			
1	2	3	4	5	6	7	8
-	-	-	-	-	-	-	
3. Сведения о характерных точках части (частей) границы объекта							
Обозначение характерных точек части границы	Существующие координаты, м		Измененные (уточненные) координаты, м		Метод определения координат характерной точки	Средняя квадратическая погрешность положения характерной точки (Mt), м	Описание обозначения точки на местности (при наличии)
	X	Y	X	Y			
1	2	3	4	5	6	7	8
-	-	-	-	-	-	-	

Схема расположения границ публичного сервитута

Публичный сервитут в отношении земель и земельных участков в целях реконструкции и эксплуатации объекта электросетевого хозяйства федерального значения "Реконструкция двухцепной ВЛ 220 кВ РПП 2 - ГПП 3 №1 I цепь с отпайкой на ГПП 3А (Сталь 1)/ВЛ 220 кВ РПП 2 - ГПП 3 №1 II цепь (Сталь 2) с изменением трассы на участке опор №№ 20-22"

Наименование объекта, местоположение которого описано

35:21:0102001:5774 (35:21:0102001:6412), 35:21:0102001:234, 35:21:0102001:7040, 35:21:0102001:713, 35:21:0102001:716, 35:21:0102001:717


Обоснование необходимости установления публичного сервитута: Документация по планировке территории для размещения объектов энергетики федерального значения "Реконструкция двухцепной ВЛ 220 кВ РПП 2 - ГПП 3 №1 I цепь с отпайкой на ГПП 3А (Сталь1)/ВЛ 220 кВ ГПП 3 №1 II цепь (Сталь 2) с изменением трассы на участке опор №№20-22; двухцепной ВЛ 220 кВ РПП 2 - ГПП 3 №2 I цепь (Сталь 3)/ВЛ 220 кВ РПП 2 - ГПП 3 №2 II цепь с отпайкой на ГПП 3А (Сталь 4) с изменением трассы на участке опор №№21-23", утвержденная Приказом Министерства энергетики Российской Федерации от 06.10.2023 №264тд

Испрашиваемый срок публичного сервитута: 49 (сорок девять) лет

Срок, в течение которого в соответствии с расчетом заявителя использование земельного участка (его части) и (или) расположенного на нем объекта недвижимости в соответствии с их разрешенным использованием будет в соответствии с подпунктом 4 пункта 1 статьи 39.41 Земельного кодекса Российской Федерации невозможно или существенно затруднено (при возникновении таких обстоятельств): Производство работ, в результате которых использование соответствующих земельных участков будет невозможно или существенно затруднено, предусмотрено на срок не более 11 месяцев

Площадь публичного сервитута: 12148 кв.м.

Основной лист

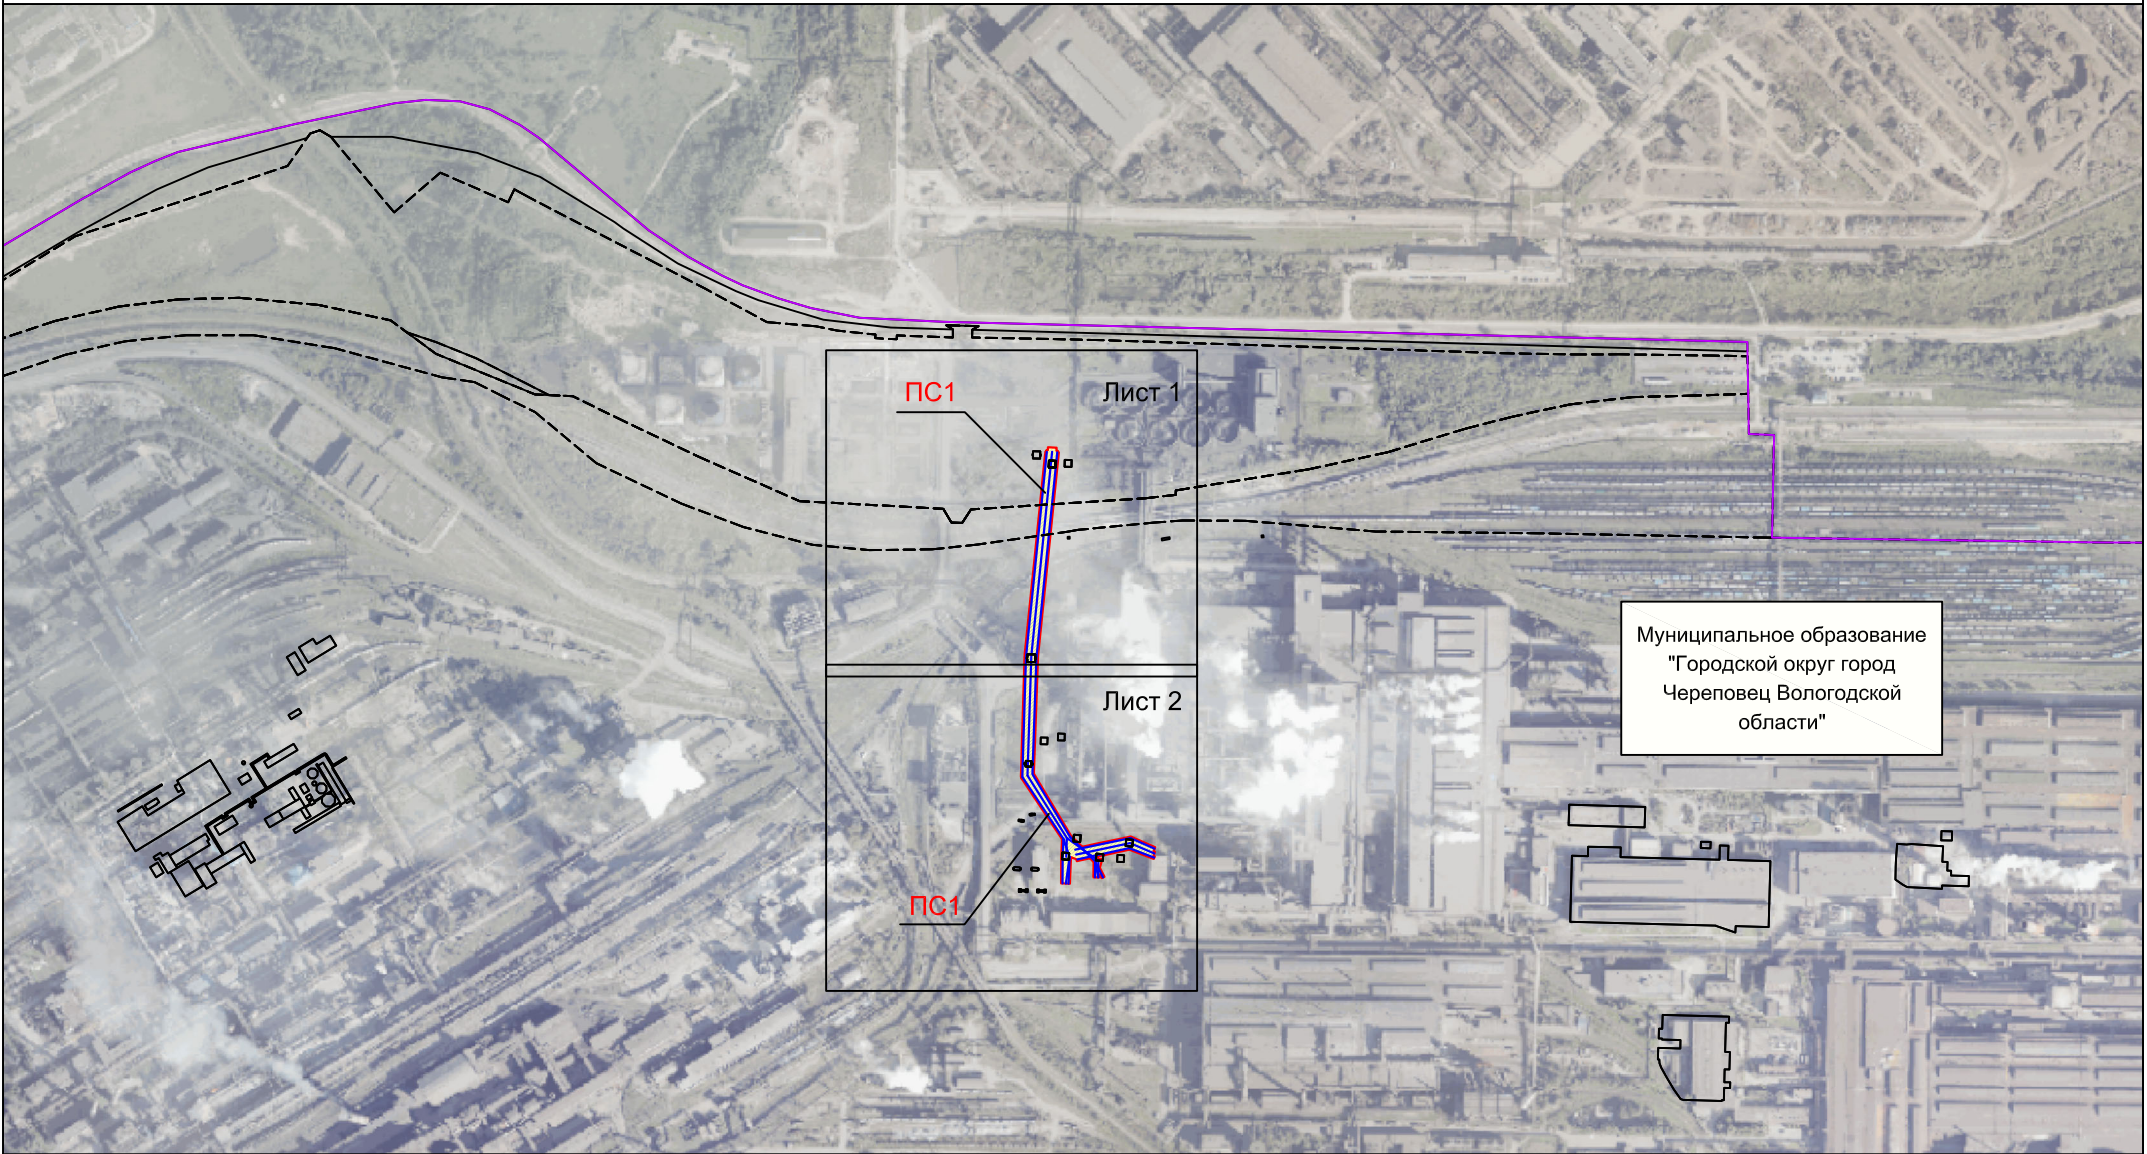

Условные обозначения:

- ПС1 - Обозначение публичного сервитута
- Проектные границы публичного сервитута
- Граница кадастрового квартала
- Граница земельного участка, содержащиеся в ЕГРН сведения о которой достаточны для определения ее местоположения
- Граница земельного участка, в отношении которого испрашивается публичный сервитут
- Граница муниципального образования
- Ось объекта электросетевого хозяйства федерального значения "Реконструкция двухцепной ВЛ 220 кВ РПП 2 – ГПП 3 №1 I цепь с отпайкой на ГПП 3А (Сталь 1)/ВЛ 220 кВ РПП 2 – ГПП 3 №1 II цепь (Сталь 2) с изменением трассы на участке опор №№ 20–22"
- Лист 1 - Номер выносного листа

Масштаб 1:10000

Система координат: МСК–35 зона 2

Подпись

Место для отрисовки печати лица, составившего описание местоположения границ объекта



/Грушева А.Е./

Дата "31" июля 2025 г.

Схема расположения границ публичного сервитута

Публичный сервитут в отношении земель и земельных участков в целях реконструкции и эксплуатации объекта электросетевого хозяйства федерального значения "Реконструкция двухцепной ВЛ 220 кВ РПП 2 - ГПП 3 № 1 I цепь с отпайкой на ГПП 3А (Сталь 1)/ВЛ 220 кВ РПП 2 - ГПП 3 № 1 II цепь (Сталь 2) с изменением трассы на участке опор №№ 20-22"

Наименование объекта, местоположение которого описано

Выносной лист 1


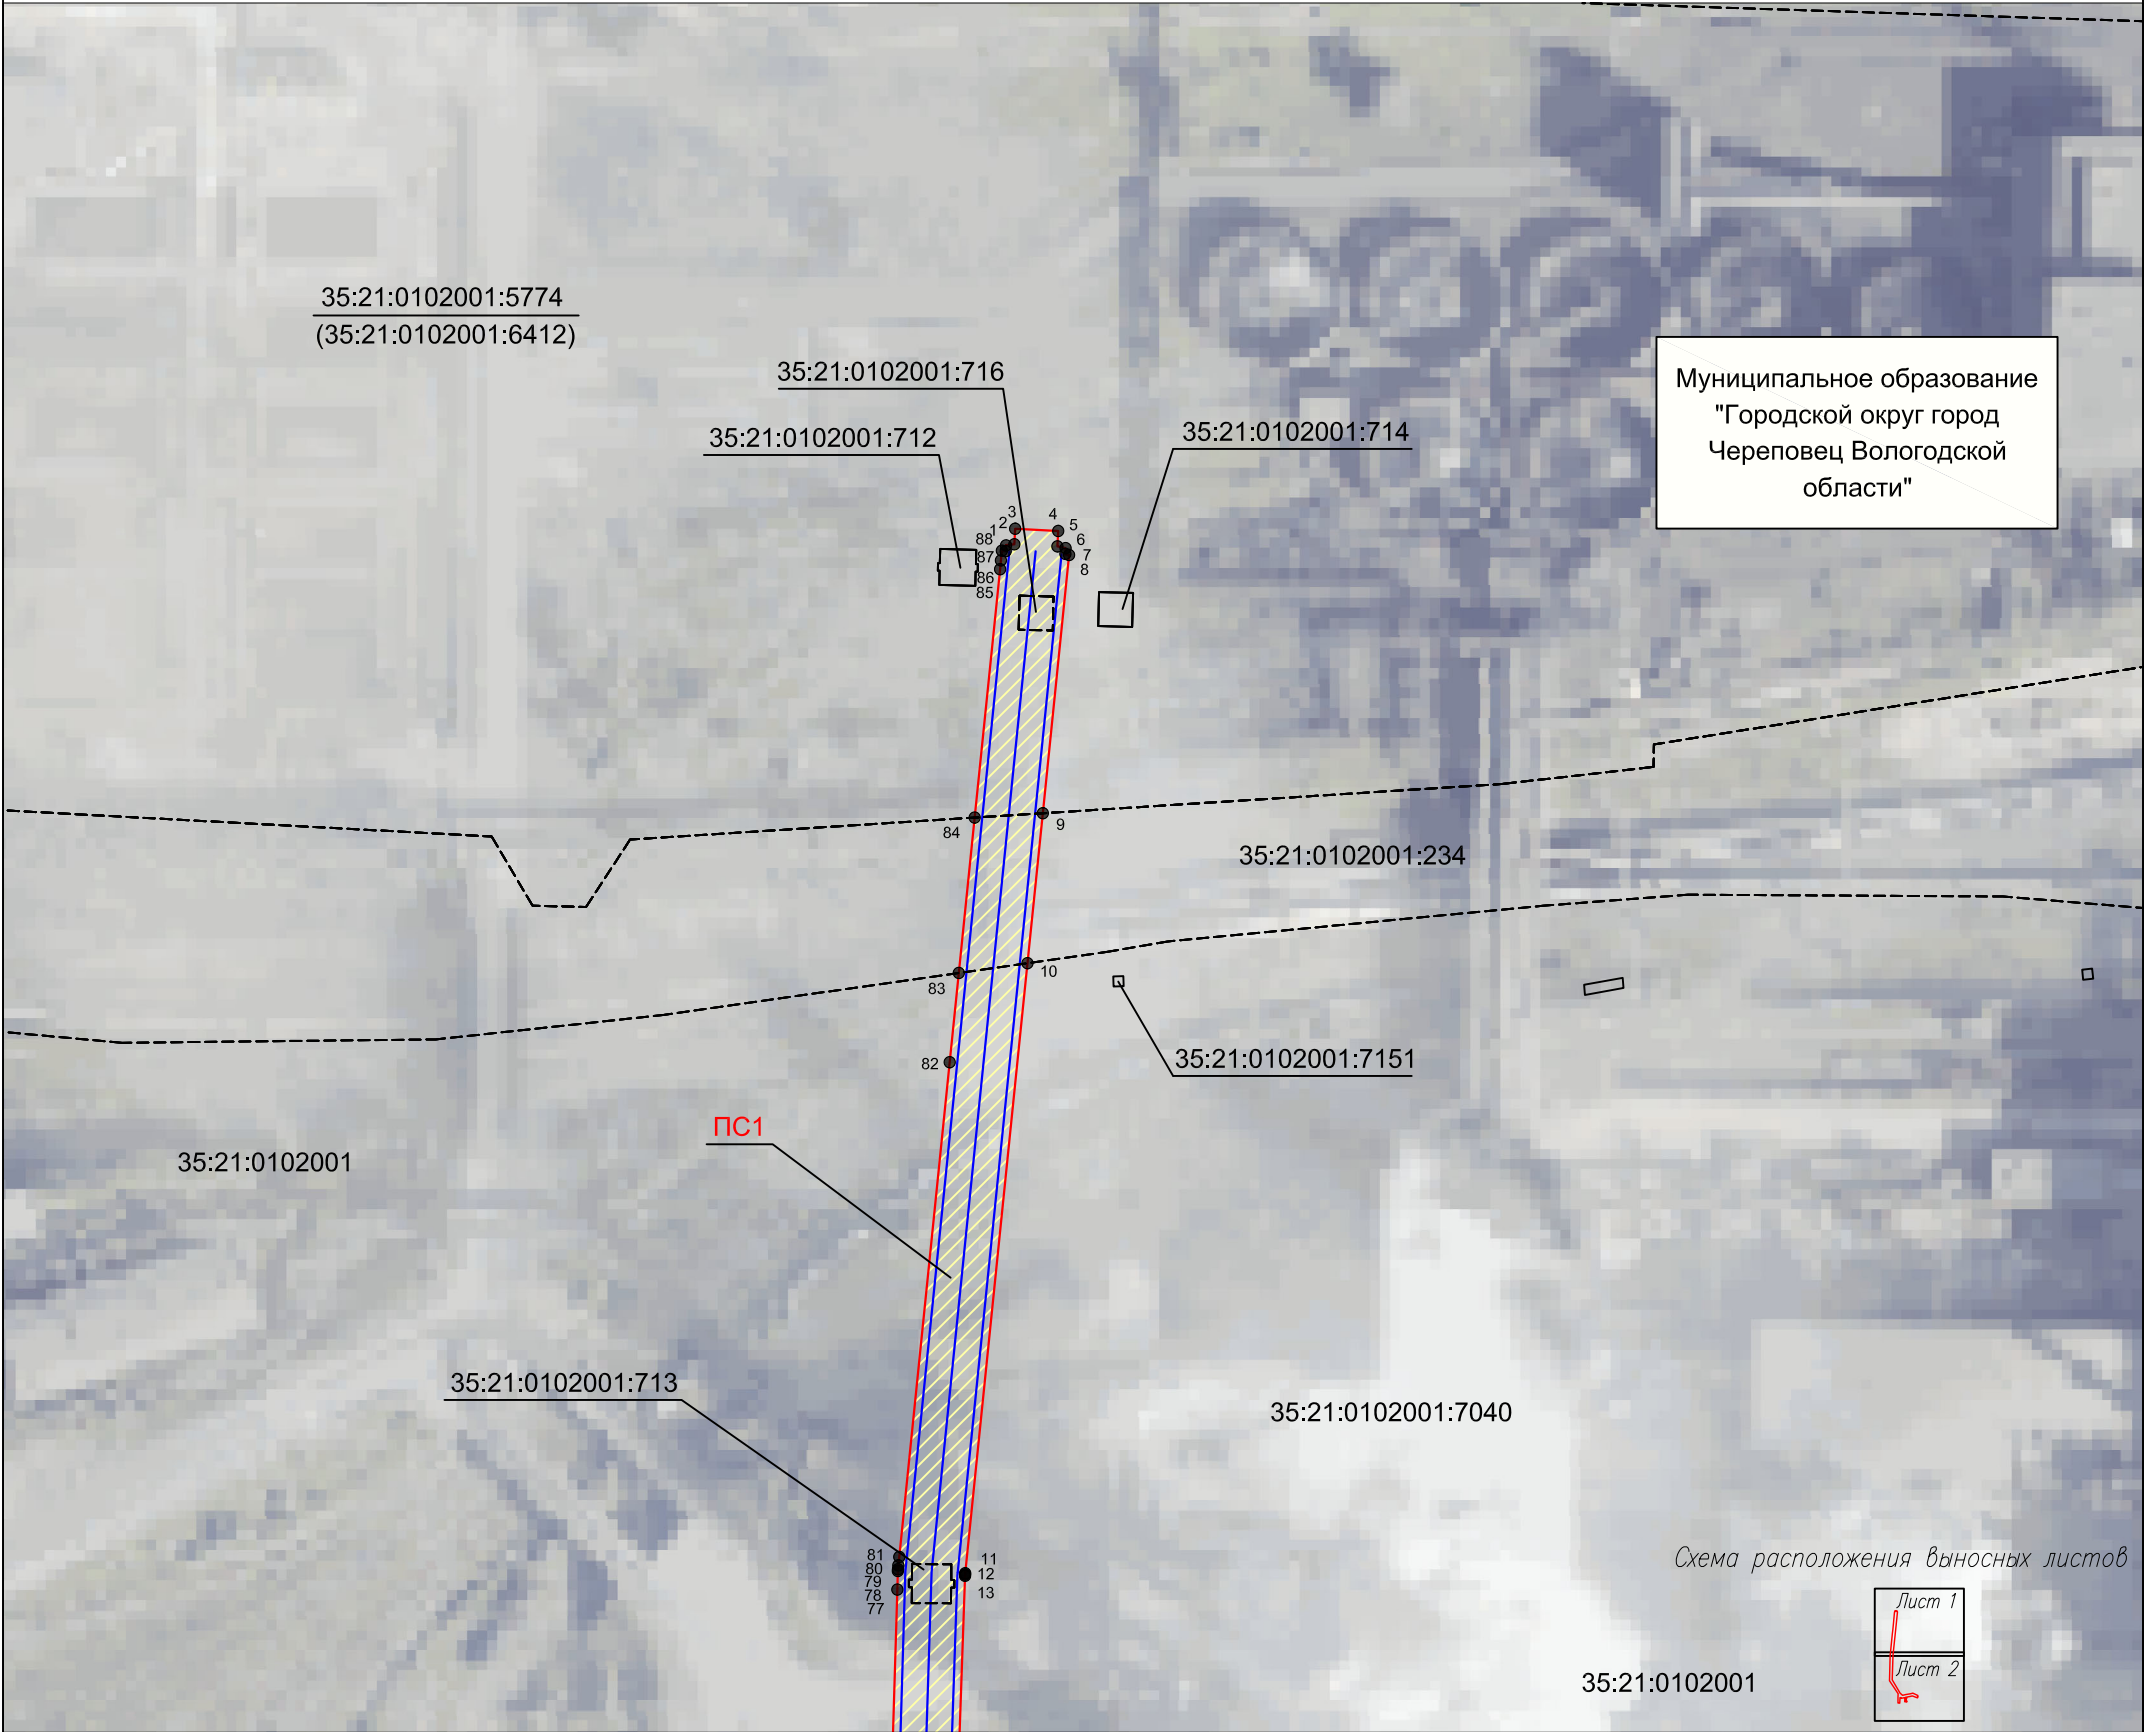


Схема расположения выносных листов

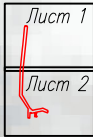

35:21:0102001

Масштаб 1:2000

Система координат: МСК-35 зона 2

Условные обозначения:

- ПС1 - Обозначение публичного сервитута
- Проектные границы публичного сервитута
- Граница кадастрового квартала
- Граница земельного участка, содержащегося в ЕГРН сведения о которой достаточны для определения ее местоположения
- Граница земельного участка, в отношении которого испрашивается публичный сервитут
- Граница муниципального образования
- Ось объекта электросетевого хозяйства федерального значения "Реконструкция двухцепной ВЛ 220 кВ РПП 2 – ГПП 3 № 1 I цепь с отпайкой на ГПП 3А (Сталь 1)/ВЛ 220 кВ РПП 2 – ГПП 3 № 1 II цепь (Сталь 2) с изменением трассы на участке опор №№ 20–22"
- 1 - Характерная точка границы публичного сервитута
- 35: 21: 0102001 - Номер кадастрового квартала
- 35: 21: 0102001: 7040 - Кадастровый номер земельного участка, сведения о котором содержатся в ЕГРН

Подпись



/Грушева А.Е./

Дата "31" июля 2025 г.


Место для оттиска печати лица, осуществляющего описание местоположения границ объекта

Схема расположения границ публичного сервитута

Публичный сервитут в отношении земель и земельных участков в целях реконструкции и эксплуатации объекта электросетевого хозяйства федерального значения "Реконструкция двухцепной ВЛ 220 кВ РПП 2 - ГПП 3 № 1 I цепь с отпайкой на ГПП 3А (Сталь 1)/ВЛ 220 кВ РПП 2 - ГПП 3 № 1 II цепь (Сталь 2) с изменением трассы на участке опор №№ 20-22"

Наименование объекта, местоположение которого описано

Выносной лист 2

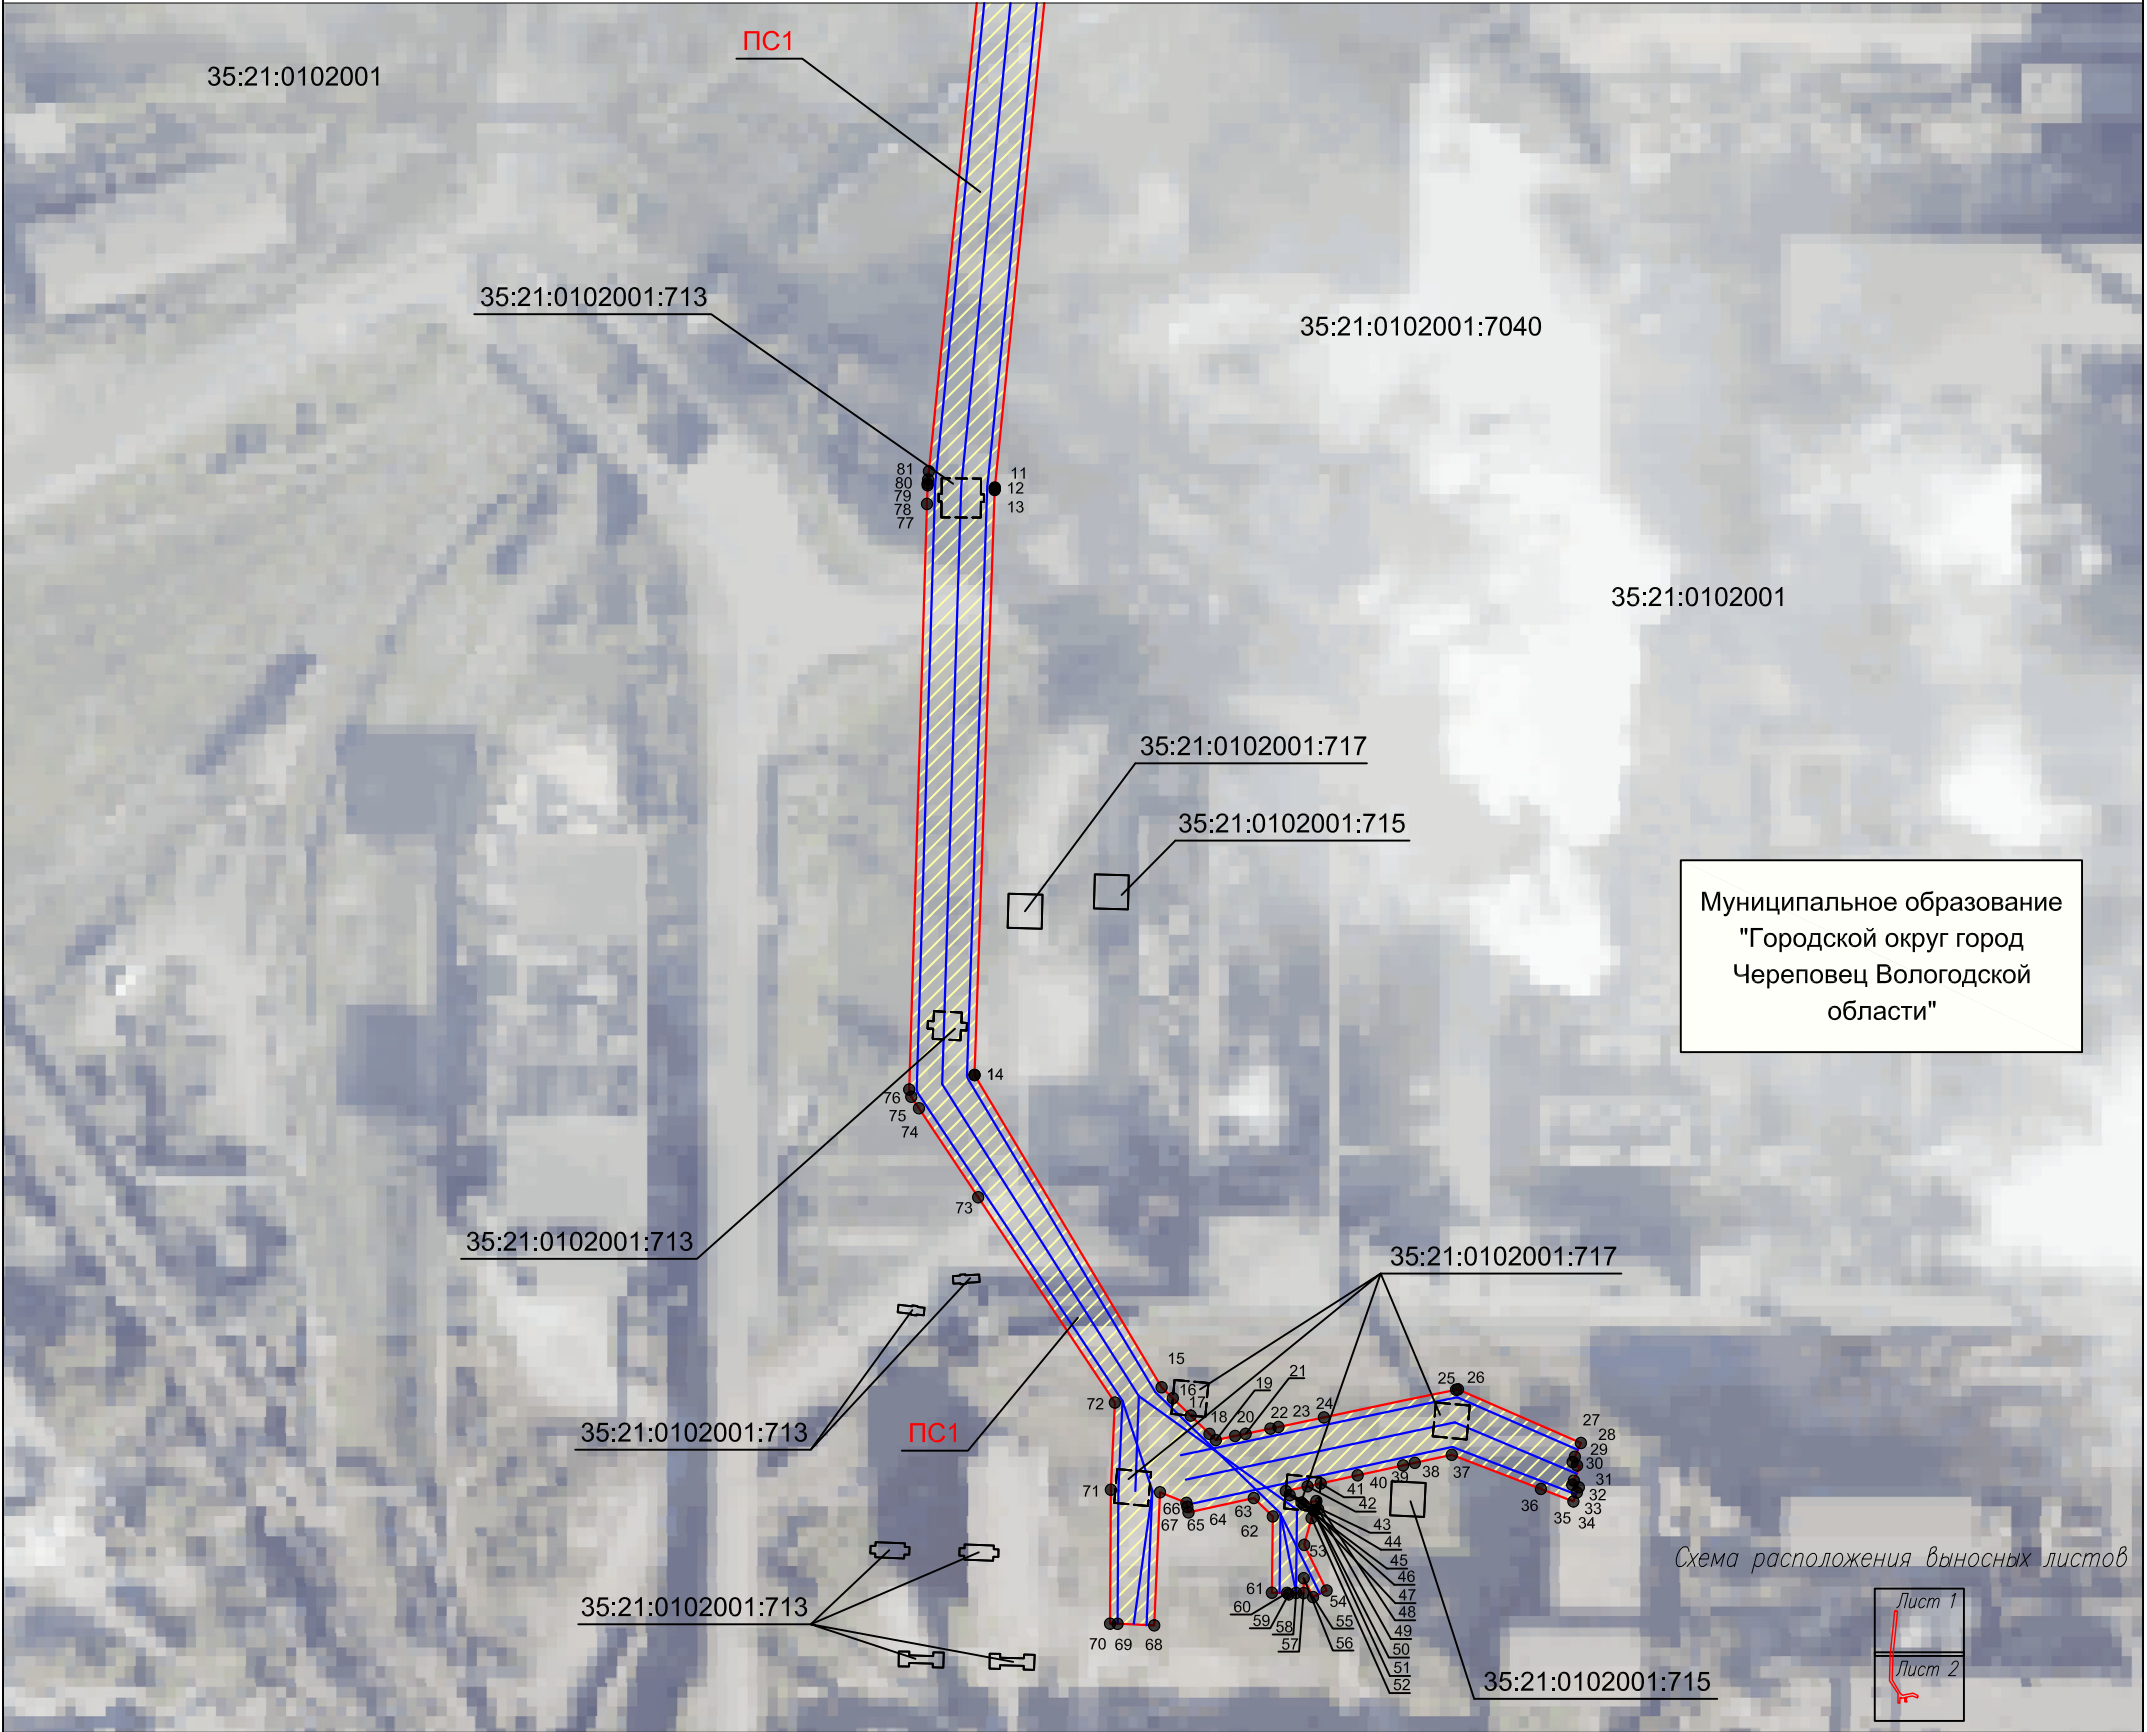

Условные обозначения:

- PS1 - Обозначение публичного сервитута
- PS1 - Проектные границы публичного сервитута
- PS1 - Граница кадастрового квартала
- PS1 - Граница земельного участка, содержащиеся в ЕГРН сведения о которой достаточны для определения ее местоположения
- PS1 - Граница земельного участка, в отношении которого испрашивается публичный сервитут
- PS1 - Граница муниципального образования
- PS1 - Ось объекта электросетевого хозяйства федерального значения "Реконструкция двухцепной ВЛ 220 кВ РПП 2 – ГПП 3 № 1 I цепь с отпайкой на ГПП 3А (Сталь 1)/ВЛ 220 кВ РПП 2 – ГПП 3 № 1 II цепь (Сталь 2) с изменением трассы на участке опор №№ 20–22"
- 1 - Характерная точка границы публичного сервитута
- 35: 21: 0102001 - Номер кадастрового квартала
- 35: 21: 0102001: 7040 - Кадастровый номер земельного участка, сведения о котором содержатся в ЕГРН

Масштаб 1:2000

Система координат: МСК-35 зона 2

Подпись



/Грушева А.Е./

Дата "31" июля 2025 г.

Место для оттиска печати лица, осуществляющего описание местоположения границ объекта