

**ГРАФИЧЕСКОЕ ОПИСАНИЕ
местоположения границ**

**Публичный сервитут в отношении земель и земельных участков в целях
реконструкции и эксплуатации объекта электросетевого хозяйства
федерального значения "Реконструкция двухцепной ВЛ 220 кВ РПП 2 - ГПП 3
№ 2 I цепь (Сталь 3)/ВЛ 220 кВ РПП 2 - ГПП 3 № 2 II цепь с отпайкой на ГПП
3А (Сталь 4) с изменением трассы на участке опор №№ 21-23"**

(наименование объекта, местоположение границ которого описано (далее - объект))

Раздел 1

Сведения об объекте

№ п/п	Характеристики объекта	Описание характеристик
1	2	3
1.	Местоположение объекта	Вологодская область, город Череповец
2.	Площадь объекта +/- величина погрешности определения площади (Р +/- Дельта Р)	10693 +/- 36 м ²
3.	Иные характеристики объекта	Вид объекта реестра границ: Зона публичного сервитута Содержание ограничений использования объектов недвижимости в пределах зоны или территории: Публичный сервитут в отношении земель и земельных участков в целях реконструкции и эксплуатации объекта электросетевого хозяйства федерального значения "Реконструкция двухцепной ВЛ 220 кВ РПП 2 - ГПП 3 № 2 I цепь (Сталь 3)/ВЛ 220 кВ РПП 2 - ГПП 3 № 2 II цепь с отпайкой на ГПП 3А (Сталь 4) с изменением трассы на участке опор №№ 21-23" в соответствии с п.1 статьи 39.37 Земельного кодекса Российской Федерации. Срок установления публичного сервитута – 49 (сорок девять) лет. Обладатель публичного сервитута: Публичное акционерное общество «Федеральная сетевая компания – Россети», ИНН 4716016979, ОГРН 1024701893336, почтовый адрес: 121353, г. Москва, ул. Беловежская, д. 4, электронная почта: info@fsk-ees.ru, info@rosseti.ru, телефон: +7 (495) 664-81-42.

Раздел 2					
Сведения о местоположении границ объекта					
1. Система координат МСК-35 зона 2					
2. Сведения о характерных точках границ объекта					
Обозначение характерных точек границ	Координаты, м		Метод определения координат характерной точки	Средняя квадратическая погрешность положения характерной точки (Mt), м	Описание обозначения точки на местности (при наличии)
	X	Y			
1	2	3	4	5	6
1	345181.86	2210908.60	Аналитический метод	0.1	-
2	345181.28	2210919.98	Аналитический метод	0.1	-
3	345177.19	2210919.77	Аналитический метод	0.1	-
4	345176.73	2210921.95	Аналитический метод	0.1	-
5	345175.15	2210921.87	Аналитический метод	0.1	-
6	345175.05	2210922.96	Аналитический метод	0.1	-
7	345174.94	2210922.95	Аналитический метод	0.1	-
8	345108.08	2210916.75	Аналитический метод	0.1	-
9	345070.38	2210913.25	Аналитический метод	0.1	-
10	345063.44	2210912.61	Аналитический метод	0.1	-
11	345060.75	2210912.36	Аналитический метод	0.1	-
12	345055.65	2210911.88	Аналитический метод	0.1	-
13	344936.32	2210900.82	Аналитический метод	0.1	-
14	344757.78	2210888.83	Аналитический метод	0.1	-
15	344668.59	2210945.09	Аналитический метод	0.1	-
16	344659.52	2210960.04	Аналитический метод	0.1	-
17	344646.82	2210980.98	Аналитический метод	0.1	-
18	344643.62	2210986.25	Аналитический метод	0.1	-
19	344640.59	2211017.43	Аналитический метод	0.1	-
20	344639.67	2211026.93	Аналитический метод	0.1	-
21	344639.66	2211027.05	Аналитический метод	0.1	-
22	344635.68	2211026.63	Аналитический метод	0.1	-

2. Сведения о характерных точках границ объекта					
Обозначение характерных точек границ	Координаты, м		Метод определения координат характерной точки	Средняя квадратическая погрешность положения характерной точки (Mt), м	Описание обозначения точки на местности (при наличии)
	X	Y			
1	2	3	4	5	6
23	344635.48	2211027.10	Аналитический метод	0.1	-
24	344631.90	2211026.39	Аналитический метод	0.1	-
25	344631.72	2211027.02	Аналитический метод	0.1	-
26	344627.88	2211025.90	Аналитический метод	0.1	-
27	344638.02	2210990.98	Аналитический метод	0.1	-
28	344624.92	2211001.36	Аналитический метод	0.1	-
29	344622.44	2210998.23	Аналитический метод	0.1	-
30	344621.78	2210997.66	Аналитический метод	0.1	-
31	344620.00	2210994.08	Аналитический метод	0.1	-
32	344617.49	2210992.53	Аналитический метод	0.1	-
33	344616.69	2210988.61	Аналитический метод	0.1	-
34	344636.25	2210982.83	Аналитический метод	0.1	-
35	344636.59	2210981.35	Аналитический метод	0.1	-
36	344638.77	2210977.79	Аналитический метод	0.1	-
37	344643.41	2210970.21	Аналитический метод	0.1	-
38	344644.19	2210968.94	Аналитический метод	0.1	-
39	344657.00	2210948.00	Аналитический метод	0.1	-
40	344658.91	2210944.87	Аналитический метод	0.1	-
41	344656.55	2210945.88	Аналитический метод	0.1	-
42	344649.94	2210948.71	Аналитический метод	0.1	-
43	344641.30	2210955.71	Аналитический метод	0.1	-
44	344637.55	2210958.76	Аналитический метод	0.1	-
45	344612.28	2210986.94	Аналитический метод	0.1	-
46	344608.62	2210983.68	Аналитический метод	0.1	-
47	344607.10	2210985.00	Аналитический метод	0.1	-

2. Сведения о характерных точках границ объекта					
Обозначение характерных точек границ	Координаты, м		Метод определения координат характерной точки	Средняя квадратическая погрешность положения характерной точки (Mt), м	Описание обозначения точки на местности (при наличии)
	X	Y			
1	2	3	4	5	6
48	344604.09	2210981.53	Аналитический метод	0.1	-
49	344601.92	2210983.02	Аналитический метод	0.1	-
50	344599.67	2210979.71	Аналитический метод	0.1	-
51	344632.92	2210956.78	Аналитический метод	0.1	-
52	344635.88	2210954.74	Аналитический метод	0.1	-
53	344634.31	2210951.06	Аналитический метод	0.1	-
54	344647.85	2210945.26	Аналитический метод	0.1	-
55	344655.18	2210939.32	Аналитический метод	0.1	-
56	344659.31	2210935.97	Аналитический метод	0.1	-
57	344668.61	2210929.59	Аналитический метод	0.1	-
58	344672.76	2210926.66	Аналитический метод	0.1	-
59	344705.43	2210904.05	Аналитический метод	0.1	-
60	344751.23	2210872.36	Аналитический метод	0.1	-
61	344753.24	2210871.75	Аналитический метод	0.1	-
62	344845.03	2210877.32	Аналитический метод	0.1	-
63	344936.82	2210882.89	Аналитический метод	0.1	-
64	344937.26	2210882.93	Аналитический метод	0.1	-
65	344937.69	2210882.97	Аналитический метод	0.1	-
66	345056.85	2210894.03	Аналитический метод	0.1	-
67	345067.71	2210895.04	Аналитический метод	0.1	-
68	345106.93	2210898.68	Аналитический метод	0.1	-
69	345176.02	2210905.09	Аналитический метод	0.1	-
70	345176.59	2210905.12	Аналитический метод	0.1	-
71	345176.50	2210906.12	Аналитический метод	0.1	-
72	345177.54	2210906.17	Аналитический метод	0.1	-

2. Сведения о характерных точках границ объекта					
Обозначение характерных точек границ	Координаты, м		Метод определения координат характерной точки	Средняя квадратическая погрешность положения характерной точки (Mt), м	Описание обозначения точки на местности (при наличии)
	X	Y			
1	2	3	4	5	6
73	345177.77	2210908.39	Аналитический метод	0.1	-
1	345181.86	2210908.60	Аналитический метод	0.1	-
3. Сведения о характерных точках части (частей) границы объекта					
Обозначение характерных точек части границы	Координаты, м		Метод определения координат характерной точки	Средняя квадратическая погрешность положения характерной точки (Mt), м	Описание обозначения точки на местности (при наличии)
	X	Y			
1	2	3	4	5	6
-	-	-	-	-	-

Раздел 3							
Сведения о местоположении измененных (уточненных) границ объекта							
1. Система координат -							
2. Сведения о характерных точках границ объекта							
Обозначение характерных точек границ	Существующие координаты, м		Измененные (уточненные) координаты, м		Метод определения координат характерной точки	Средняя квадратическая погрешность положения характерной точки (Mt), м	Описание обозначения точки на местности (при наличии)
	X	Y	X	Y			
1	2	3	4	5	6	7	8
-	-	-	-	-	-	-	
3. Сведения о характерных точках части (частей) границы объекта							
Обозначение характерных точек части границы	Существующие координаты, м		Измененные (уточненные) координаты, м		Метод определения координат характерной точки	Средняя квадратическая погрешность положения характерной точки (Mt), м	Описание обозначения точки на местности (при наличии)
	X	Y	X	Y			
1	2	3	4	5	6	7	8
-	-	-	-	-	-	-	

Схема расположения границ публичного сервитута

Публичный сервитут в отношении земель и земельных участков в целях реконструкции и эксплуатации объекта электросетевого хозяйства федерального значения "Реконструкция двухцепной ВЛ 220 кВ РПП 2 - ГПП 3 № 2 I цепь (Сталь 3)/ВЛ 220 кВ РПП 2 - ГПП 3 № 2 II цепь с отпайкой на ГПП 3А (Сталь 4) с изменением трассы на участке опор №№ 21-23"

Наименование объекта, местоположение которого описано

35:21:0102001:5774 (35:21:0102001:6412), 35:21:0102001:714, 35:21:0102001:234, 35:21:0102001:7040 (35:21:0102001:7151), 35:21:0102001:717, 35:21:0102001:715


Обоснование необходимости установления публичного сервитута: Документация по планировке территории для размещения объектов энергетики федерального значения "Реконструкция двухцепной ВЛ 220 кВ РПП 2 - ГПП 3 №1 I цепь с отпайкой на ГПП 3А (Сталь1)/ВЛ 220 кВ ГПП 3 №1 II цепь (Сталь 2) с изменением трассы на участке опор №№20-22; двухцепной ВЛ 220 кВ РПП 2 - ГПП 3 №2 I цепь (Сталь 3)/ВЛ 220 кВ РПП 2 - ГПП 3 №2 II цепь с отпайкой на ГПП 3А (Сталь 4) с изменением трассы на участке опор №№21-23", утвержденная Приказом Министерства энергетики Российской Федерации от 06.10.2023 №264тд

Испрашиваемый срок публичного сервитута: 49 (сорок девять) лет

Срок, в течение которого в соответствии с расчетом заявителя использование земельного участка (его части) и (или) расположенного на нем объекта недвижимости в соответствии с их разрешенным использованием будет в соответствии с подпунктом 4 пункта 1 статьи 39.41 Земельного кодекса Российской Федерации невозможно или существенно затруднено (при возникновении таких обстоятельств): Производство работ, в результате которых использование соответствующих земельных участков будет невозможно или существенно затруднено, предусмотрено на срок не более 11 месяцев

Площадь публичного сервитута: 10693 кв.м.

Основной лист

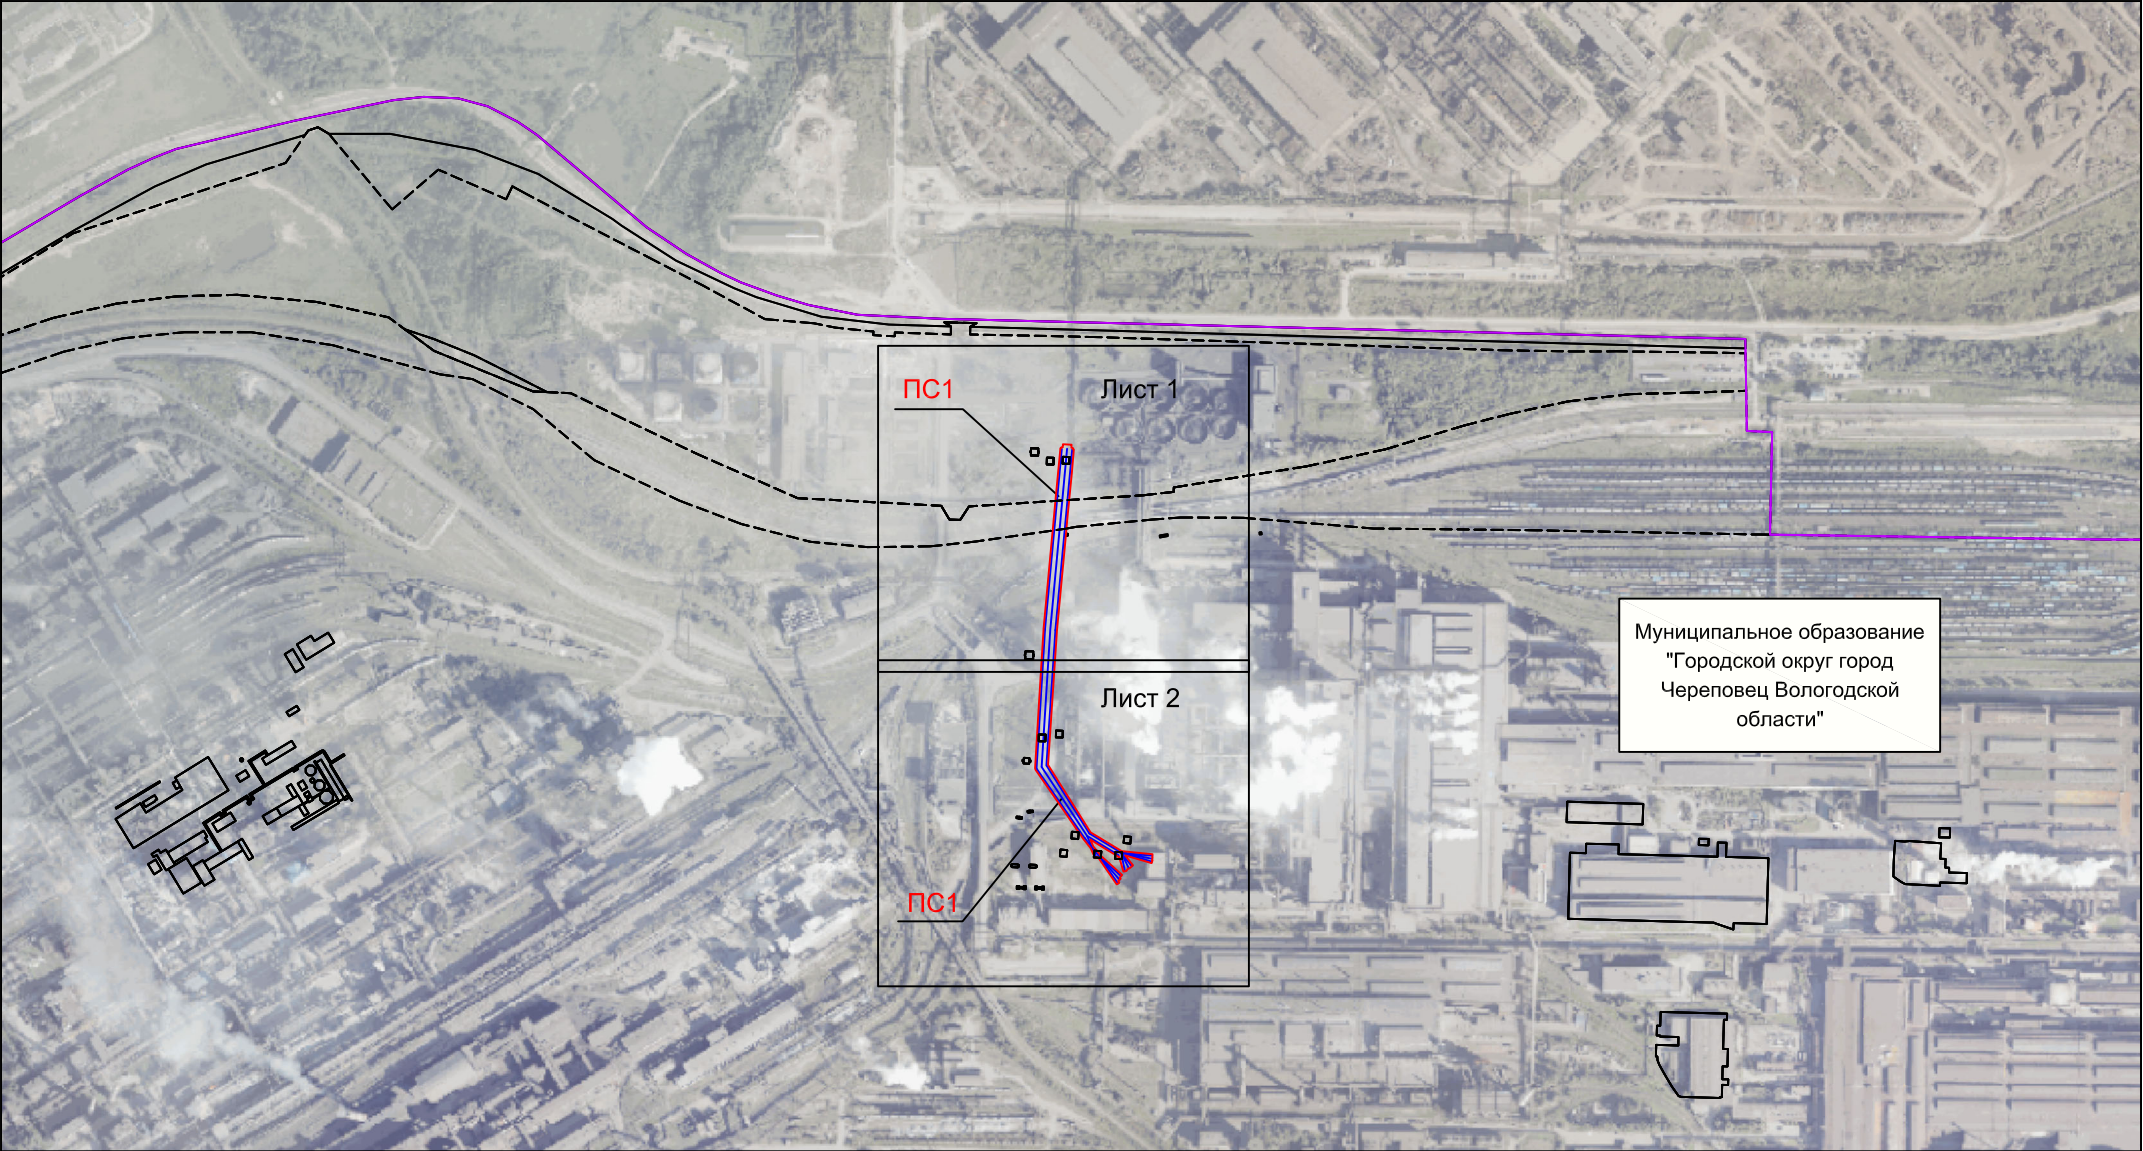

Условные обозначения:

- ПС1 - Обозначение публичного сервитута
- Проектные границы публичного сервитута
- Граница кадастрового квартала
- Граница земельного участка, содержащиеся в ЕГРН сведения о которой достаточны для определения ее местоположения
- Граница земельного участка, в отношении которого испрашивается публичный сервитут
- Граница муниципального образования
- Ось объекта электросетевого хозяйства федерального значения "Реконструкция двухцепной ВЛ 220 кВ РПП 2 – ГПП 3 № 2 I цепь (Сталь 3)/ВЛ 220 кВ РПП 2 – ГПП 3 № 2 II цепь с отпайкой на ГПП 3А (Сталь 4) с изменением трассы на участке опор №№ 21–23"
- Лист 1 - Номер выносного листа

Масштаб 1:10000

Система координат: МСК–35 зона 2

Подпись /Грушева А.Е./ Дата "31" июля 2025 г.

Место для отрисовки печати лица, составившего описание местоположения границ объекта



Схема расположения границ публичного сервитута

Публичный сервитут в отношении земель и земельных участков в целях реконструкции и эксплуатации объекта электросетевого хозяйства федерального значения "Реконструкция двухцепной ВЛ 220 кВ РПП 2 - ГПП 3 № 2 I цепь (Сталь 3)/ВЛ 220 кВ РПП 2 - ГПП 3 № 2 II цепь с отпайкой на ГПП 3А (Сталь 4) с изменением трассы на участке опор №№ 21-23"

Наименование объекта, местоположение которого описано

Выносной лист 1



Условные обозначения:

- ПС1 – Обозначение публичного сервитута
- Проектные границы публичного сервитута
- Граница кадастрового квартала
- Граница земельного участка, содержащиеся в ЕГРН сведения о которой достаточны для определения ее местоположения
- Граница земельного участка, в отношении которого испрашивается публичный сервитут
- Граница муниципального образования
- Ось объекта электросетевого хозяйства федерального значения "Реконструкция двухцепной ВЛ 220 кВ РПП 2 – ГПП 3 № 2 I цепь (Сталь 3)/ВЛ 220 кВ РПП 2 – ГПП 3 № 2 II цепь с отпайкой на ГПП 3А (Сталь 4) с изменением трассы на участке опор №№ 21–23"
- 1 – Характерная точка границы публичного сервитута
- 35: 21: 0102001 – Номер кадастрового квартала
- 35: 21: 0102001: 7040 – Кадастровый номер земельного участка, сведения о котором содержатся в ЕГРН

Масштаб 1:2000

Система координат: МСК-35 зона 2

Подпись



/Грушева А.Е./

Дата "31" июля 2025 г.


Место для оттиска печати лица, осуществляющего описание местоположения границ объекта

Схема расположения границ публичного сервитута

Публичный сервитут в отношении земель и земельных участков в целях реконструкции и эксплуатации объекта электросетевого хозяйства федерального значения "Реконструкция двухцепной ВЛ 220 кВ РПП 2 - ГПП 3 № 2 I цепь (Сталь 3)/ВЛ 220 кВ РПП 2 - ГПП 3 № 2 II цепь с отпайкой на ГПП 3А (Сталь 4) с изменением трассы на участке опор №№ 21-23"

Наименование объекта, местоположение которого описано

Выносной лист 2

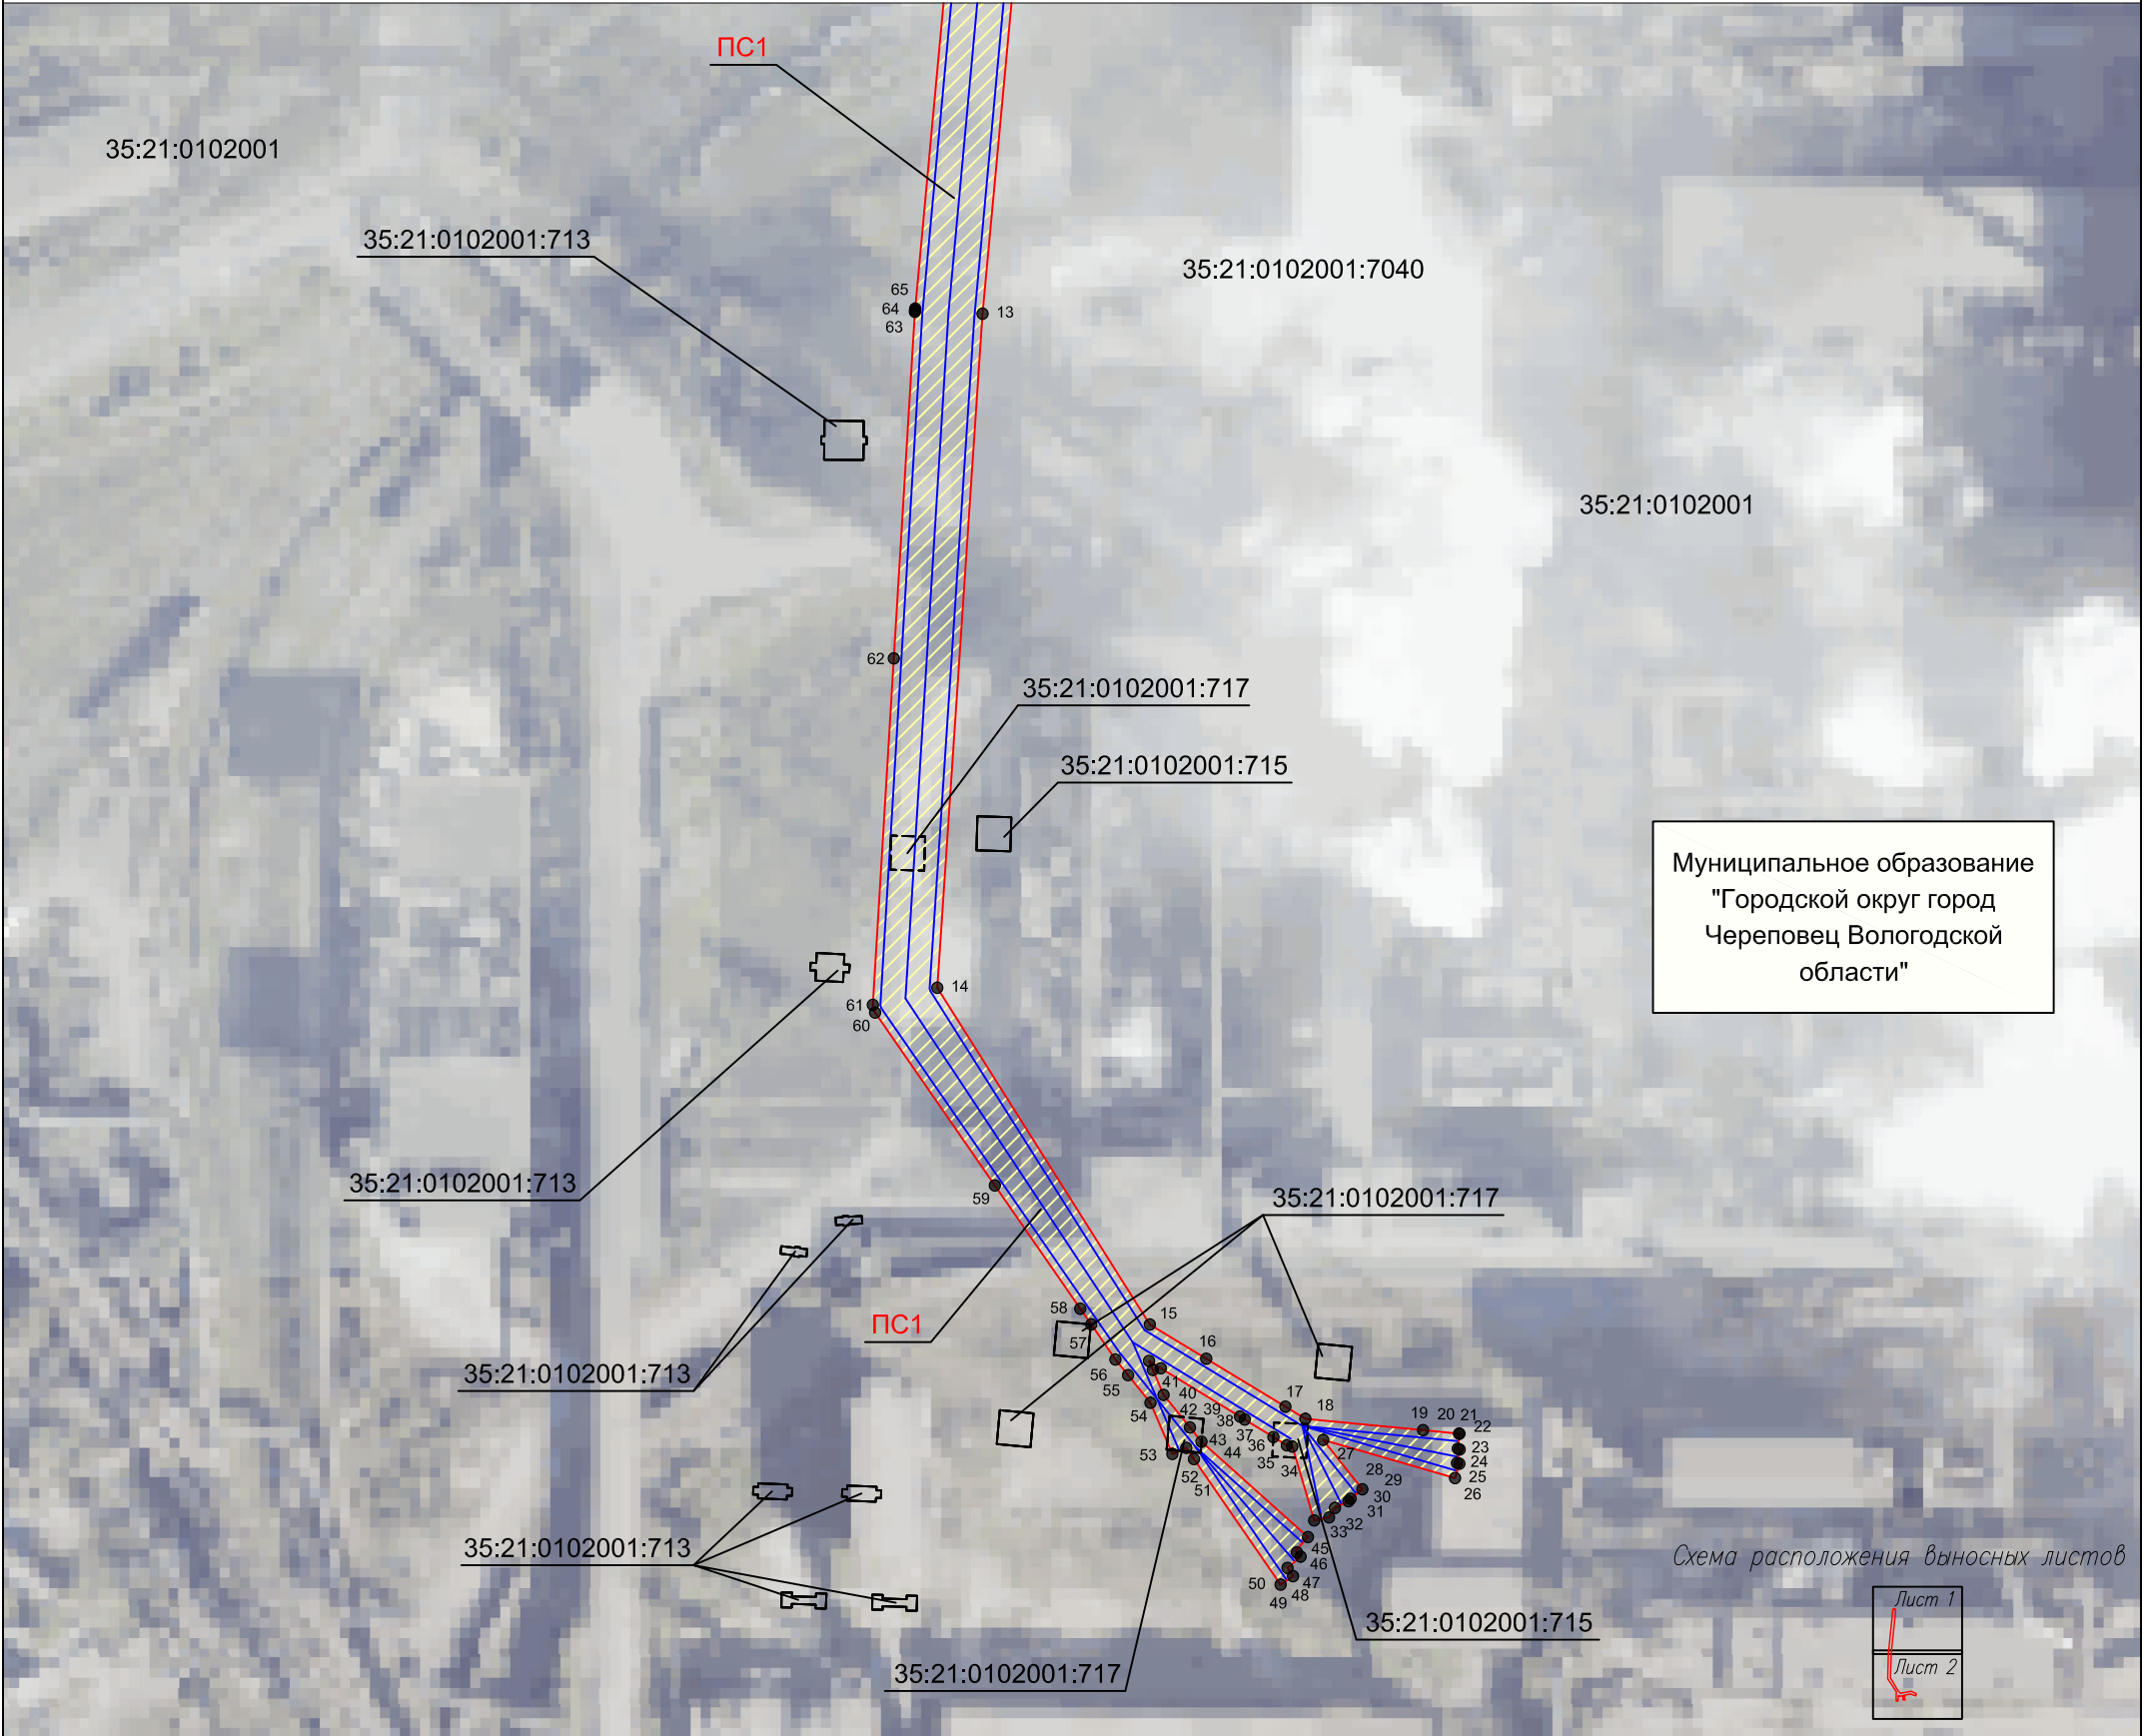

Условные обозначения:

- PS1 - Обозначение публичного сервитута
- Проектные границы публичного сервитута
- Граница кадастрового квартала
- Граница земельного участка, содержащиеся в ЕГРН сведения о которой достаточны для определения ее местоположения
- Граница земельного участка, в отношении которого испрашивается публичный сервитут
- Граница муниципального образования
- Ось объекта электросетевого хозяйства федерального значения "Реконструкция двухцепной ВЛ 220 кВ РПП 2 – ГПП 3 № 2 I цепь (Сталь 3)/ВЛ 220 кВ РПП 2 – ГПП 3 № 2 II цепь с отпайкой на ГПП 3А (Сталь 4) с изменением трассы на участке опор №№ 21–23"
- 1 - Характерная точка границы публичного сервитута
- 35: 21: 0102001 - Номер кадастрового квартала
- 35: 21: 0102001: 7040 - Кадастровый номер земельного участка, сведения о котором содержатся в ЕГРН

Масштаб 1:2000

Система координат: МСК–35 зона 2

Подпись



/Грушева А.Е./

Дата "31" июля 2025 г.

Место для оттиска печати лица, составившего описание местоположения границ объекта